

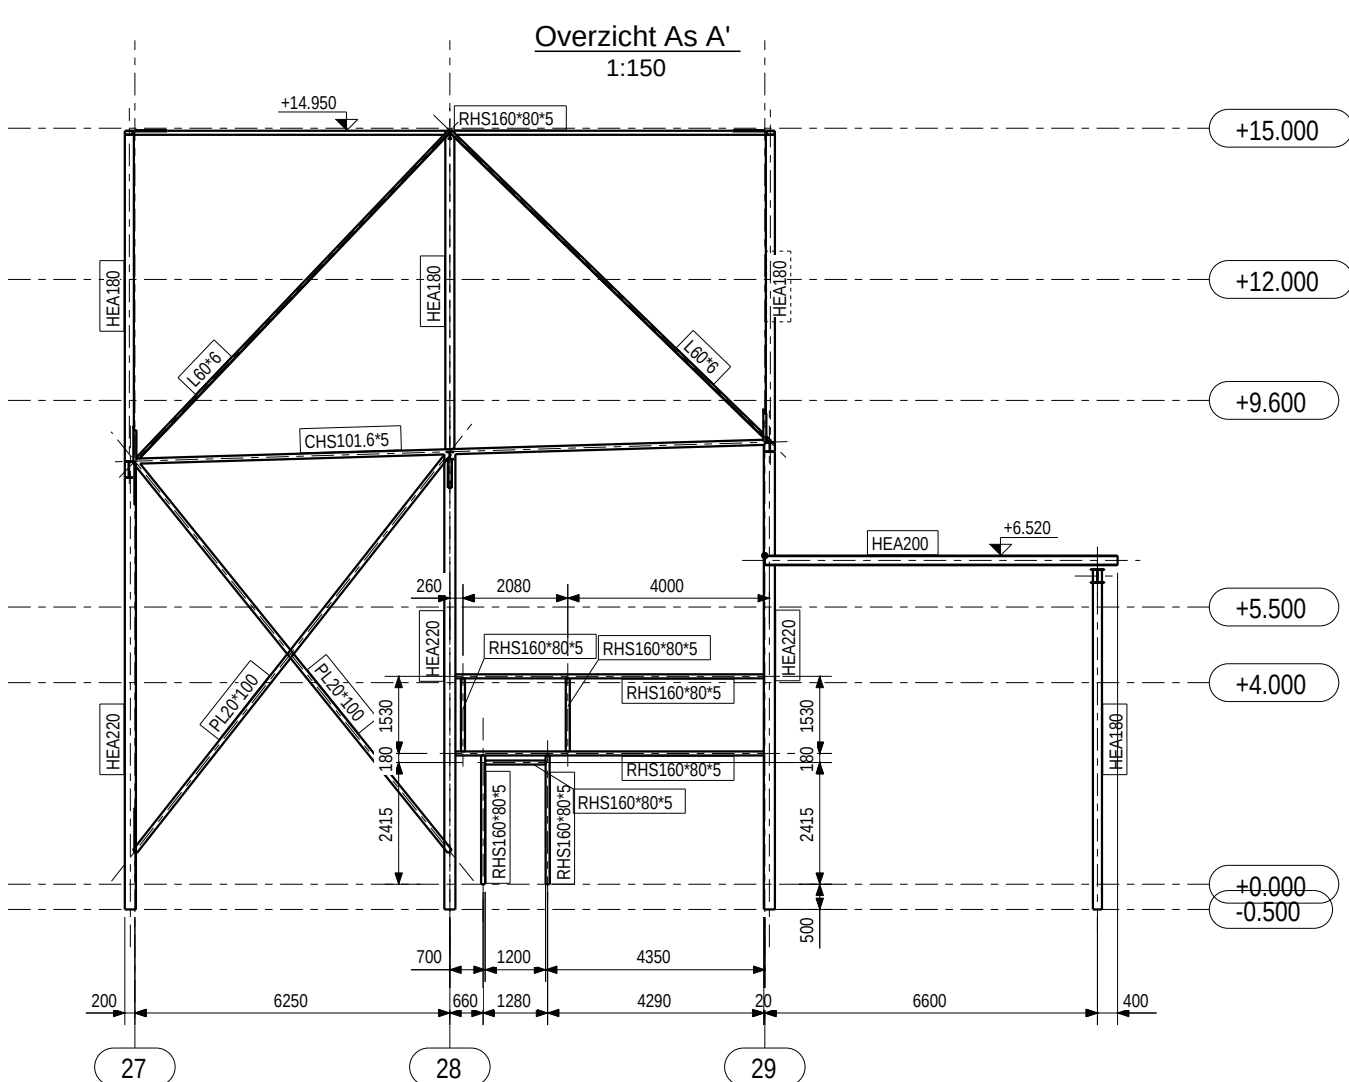
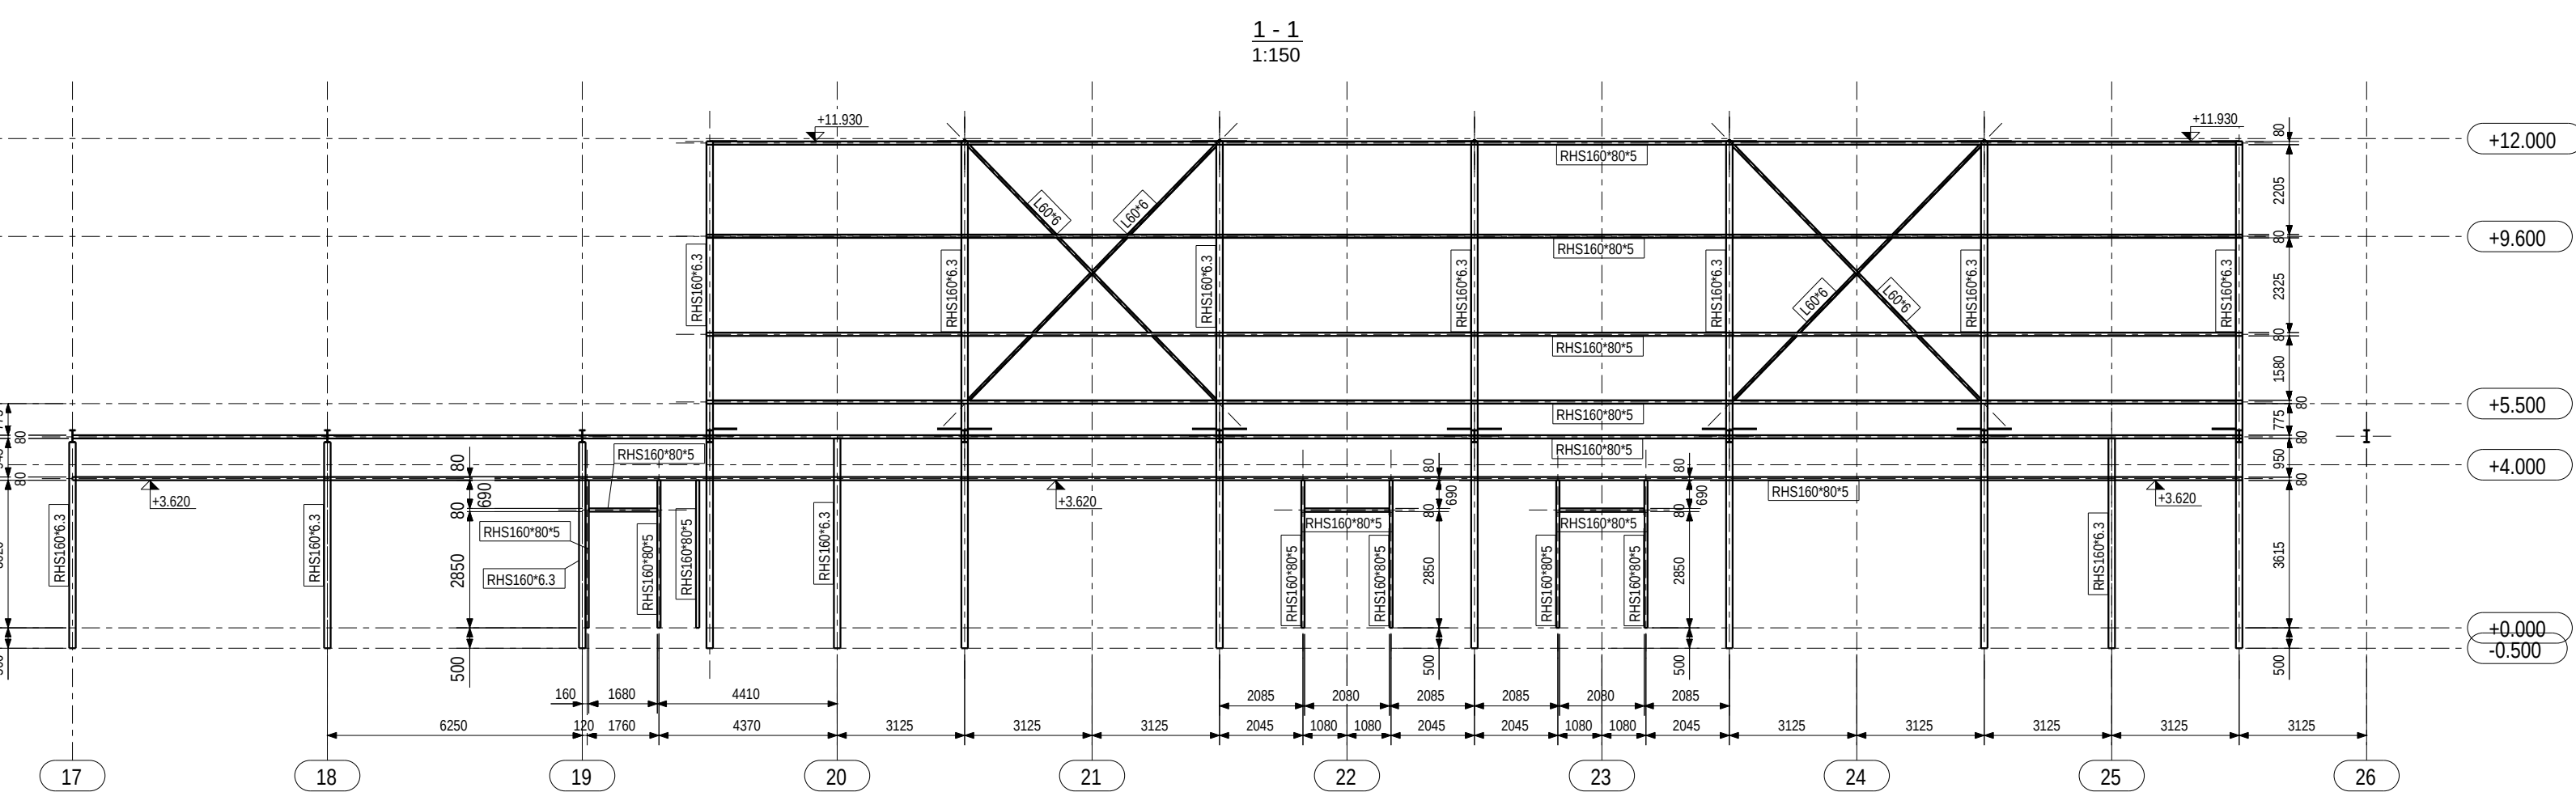
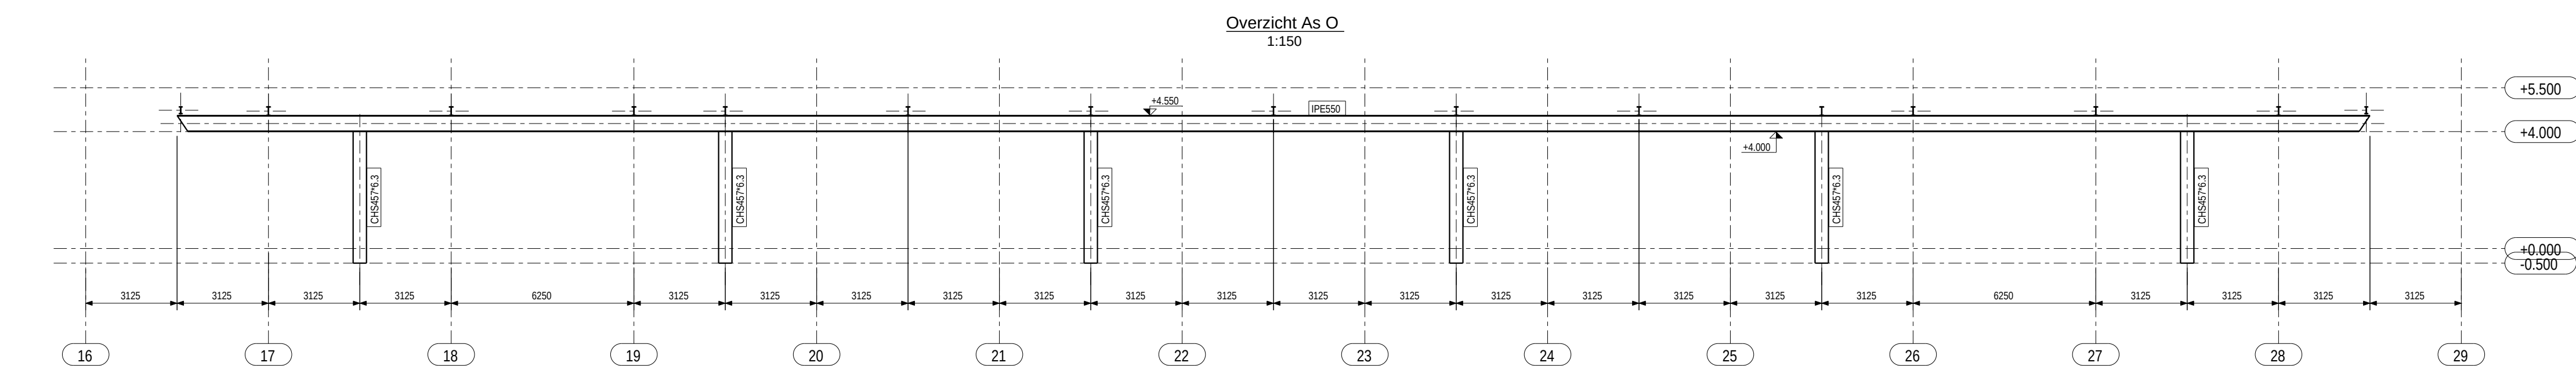
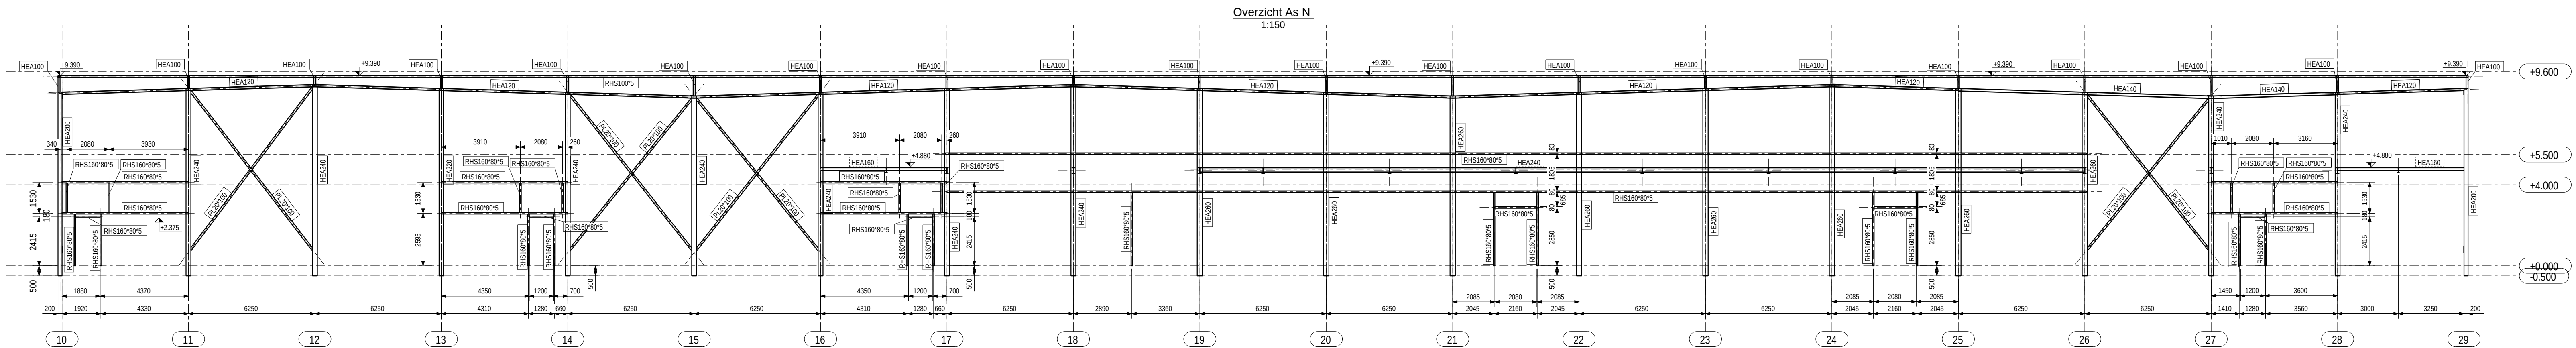
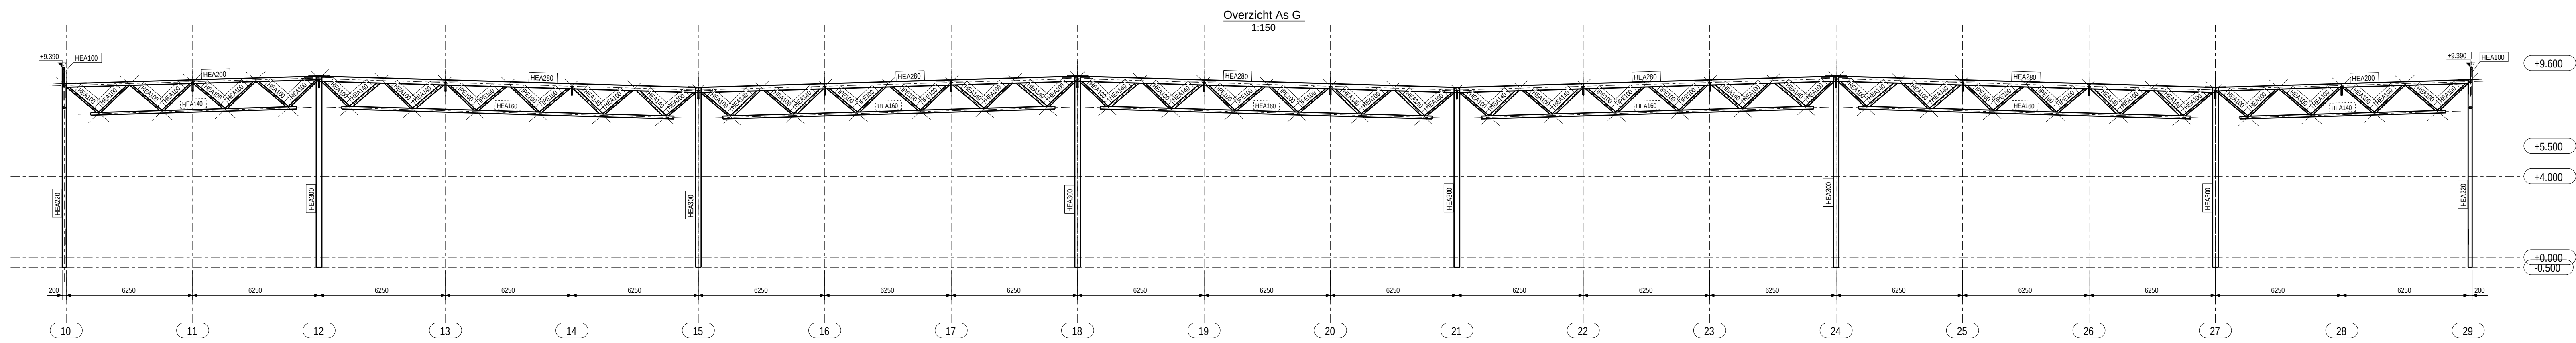


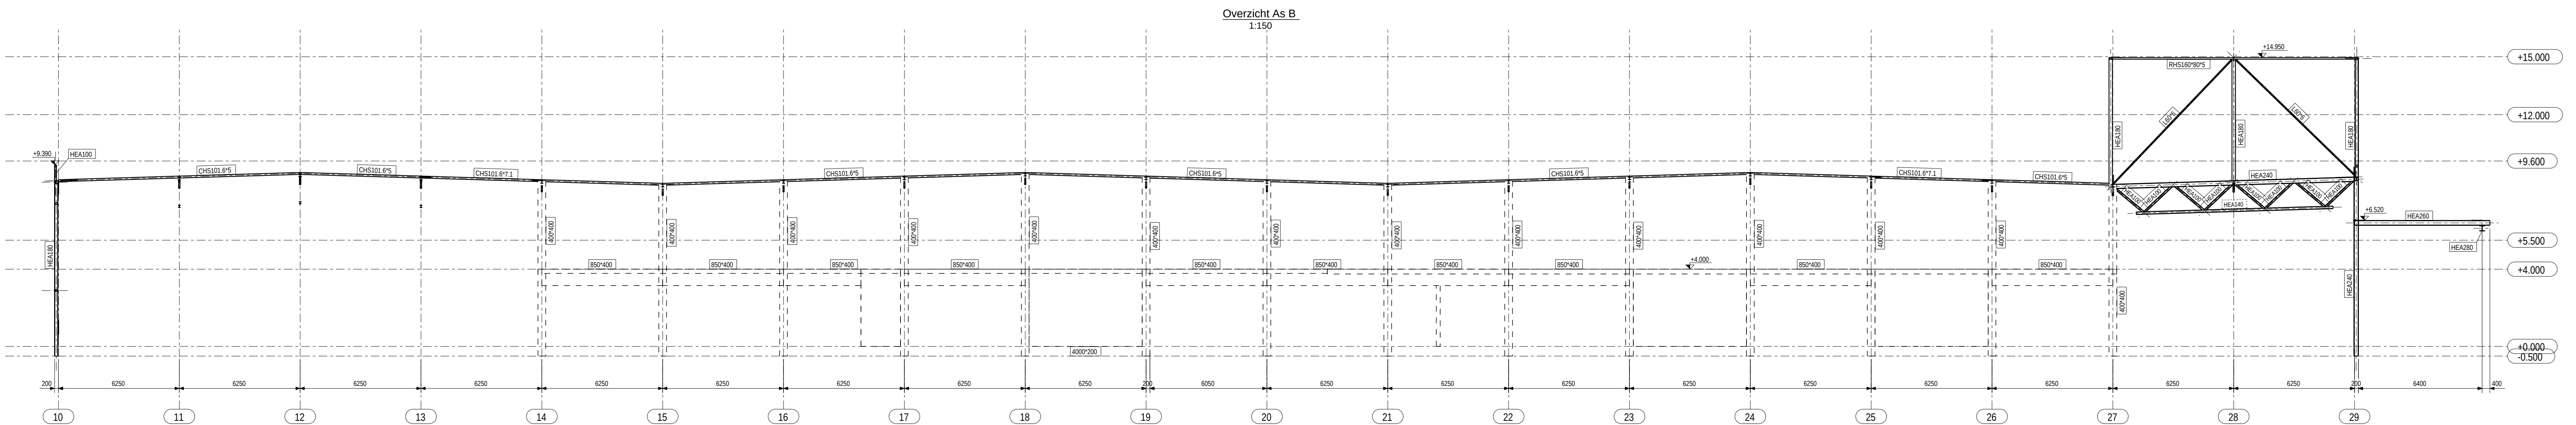

D190154325

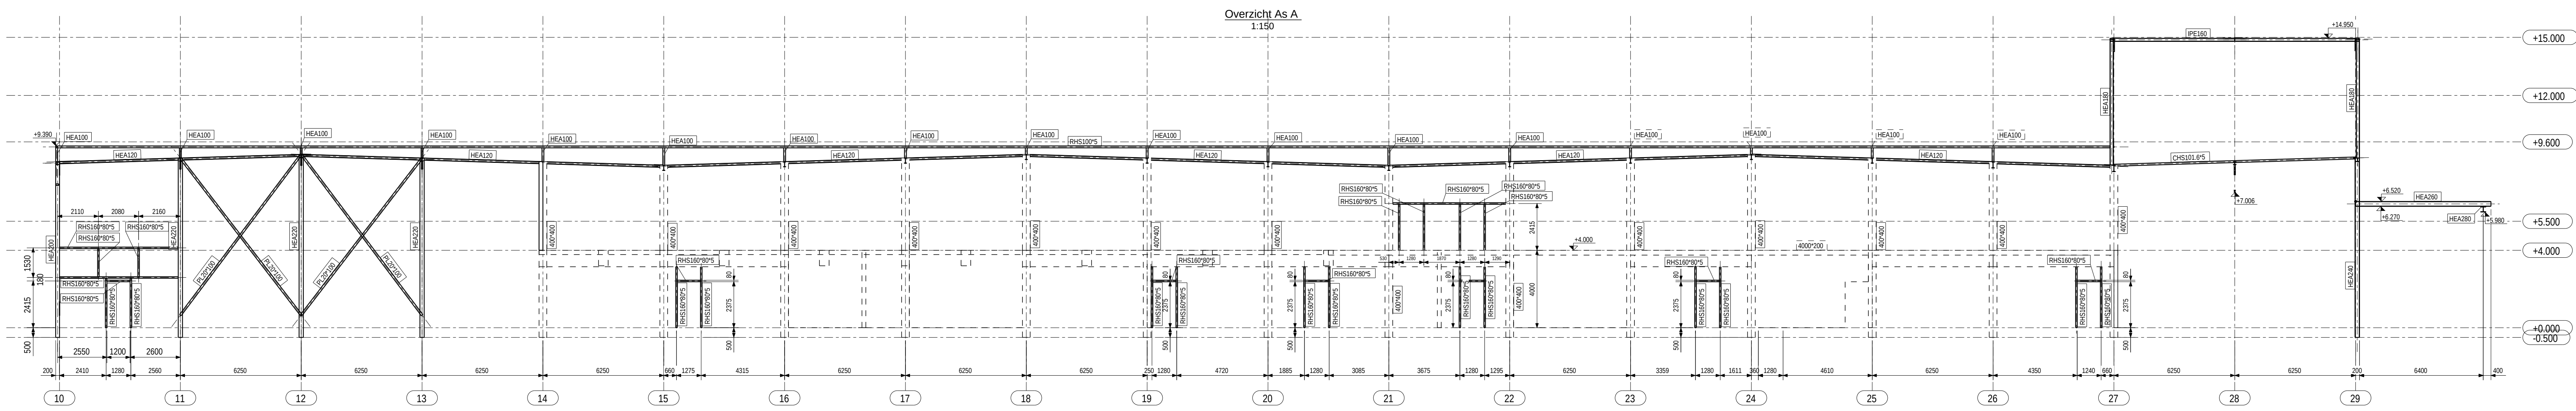

BÜRO FÜR KONSTRUKTIVEN INGENIEURBAU
FISCHER + SCHMID GmbH

PROJEKT
Hornbach Real Estate Nijmegen B.V.
Nieuwbouw v.e. HORNBACH bouw- en tuinmarkt
met drive-in en parkeerplaatsen en toebehoren
aan het keizer Augustusplein te Nijmegen

bestandsdeel
Overzicht As A', A, B, G, N, O

schaal 1:150	datum Aug. 2018	getekend Ra	gecont. Ra	formaat 1189x841
tek. code 1161_	werk-nr. ST_	bestandsdeel BM_	overgave EG_	tek. schied ÜB_
				tek. nummer 1002_
				index A