



Overzicht +4.600 Sozialtrakt

1:150

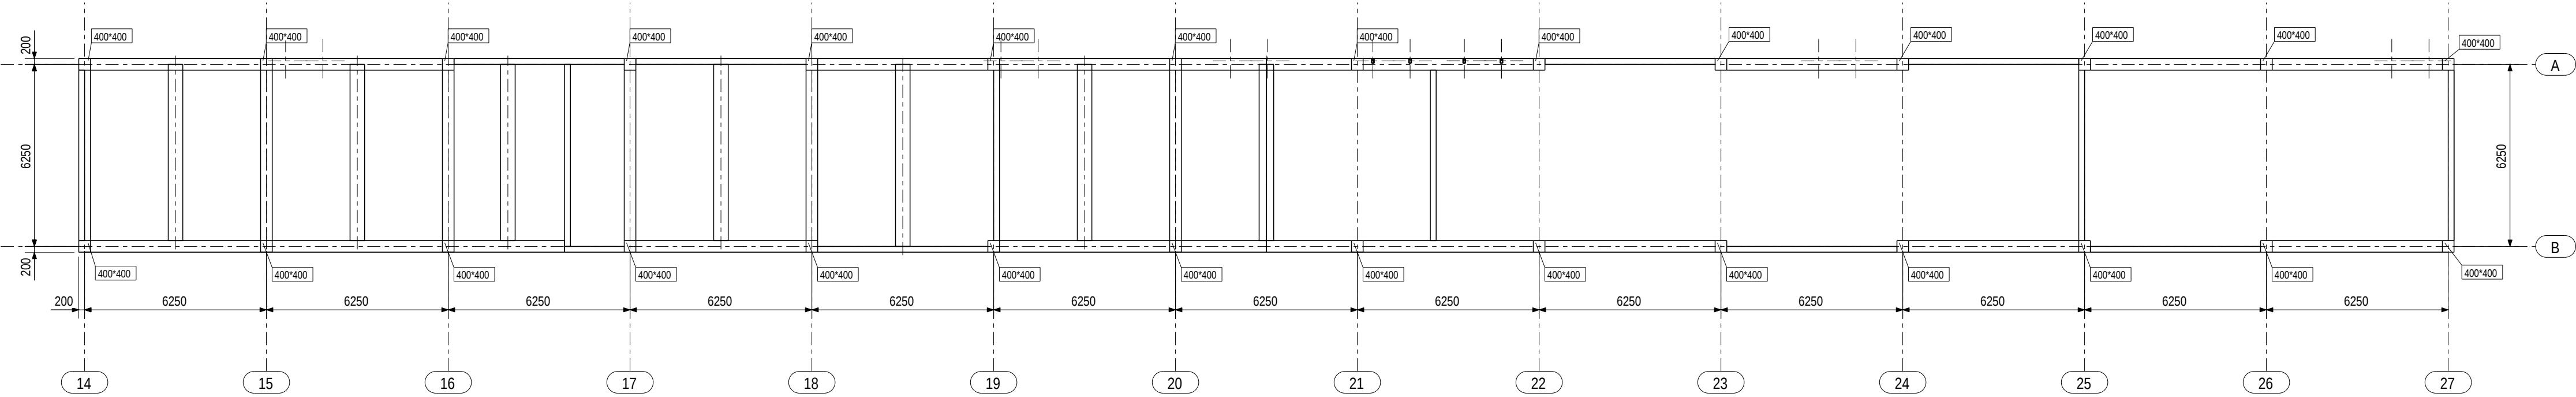


Overzicht Vordach Windfang

1:150

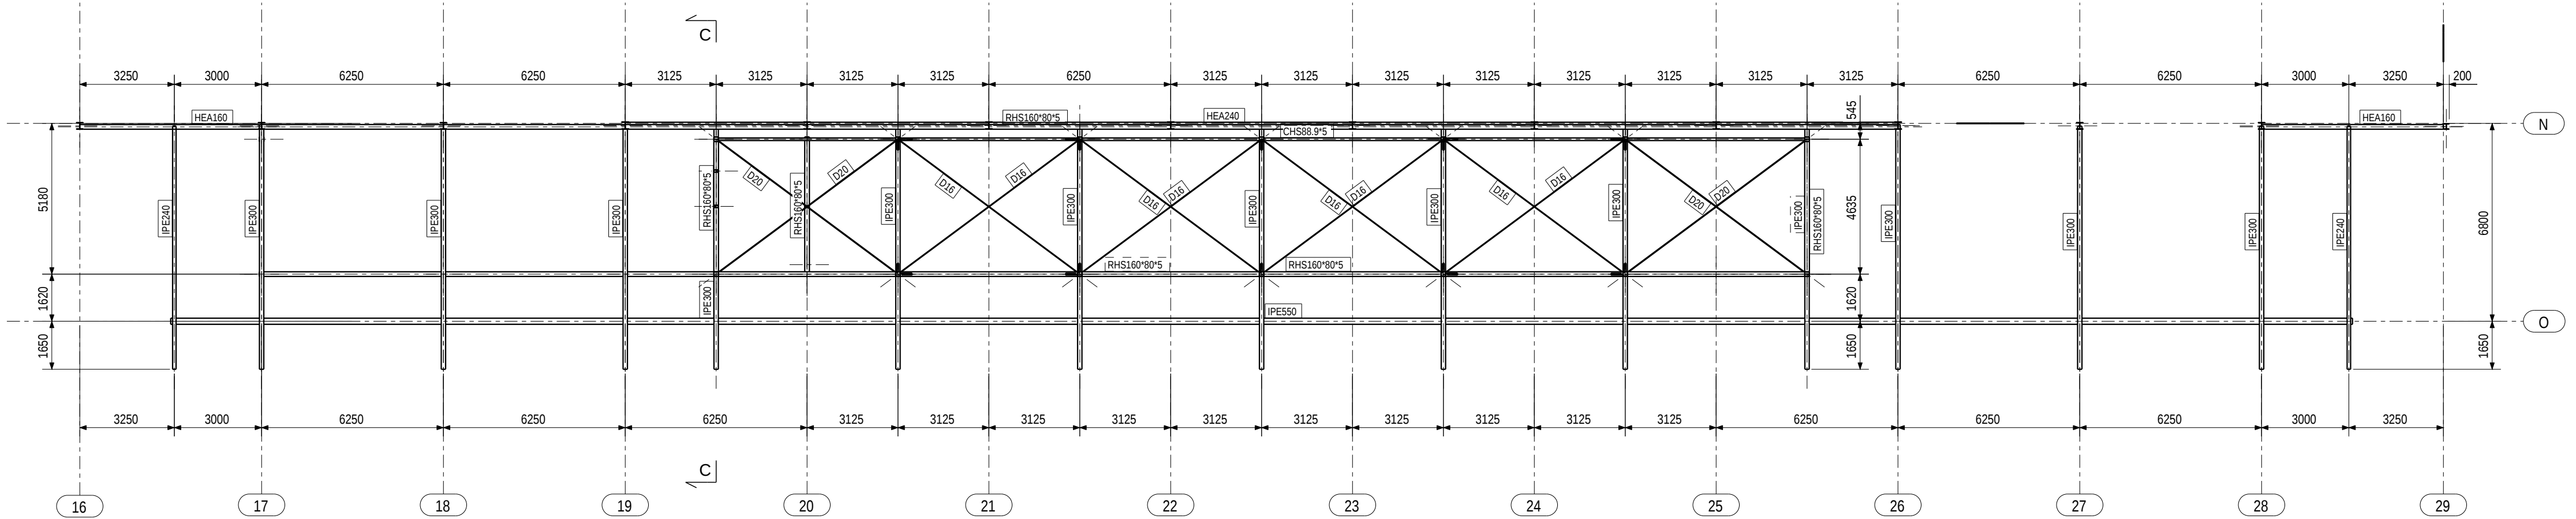


C - C

1:100

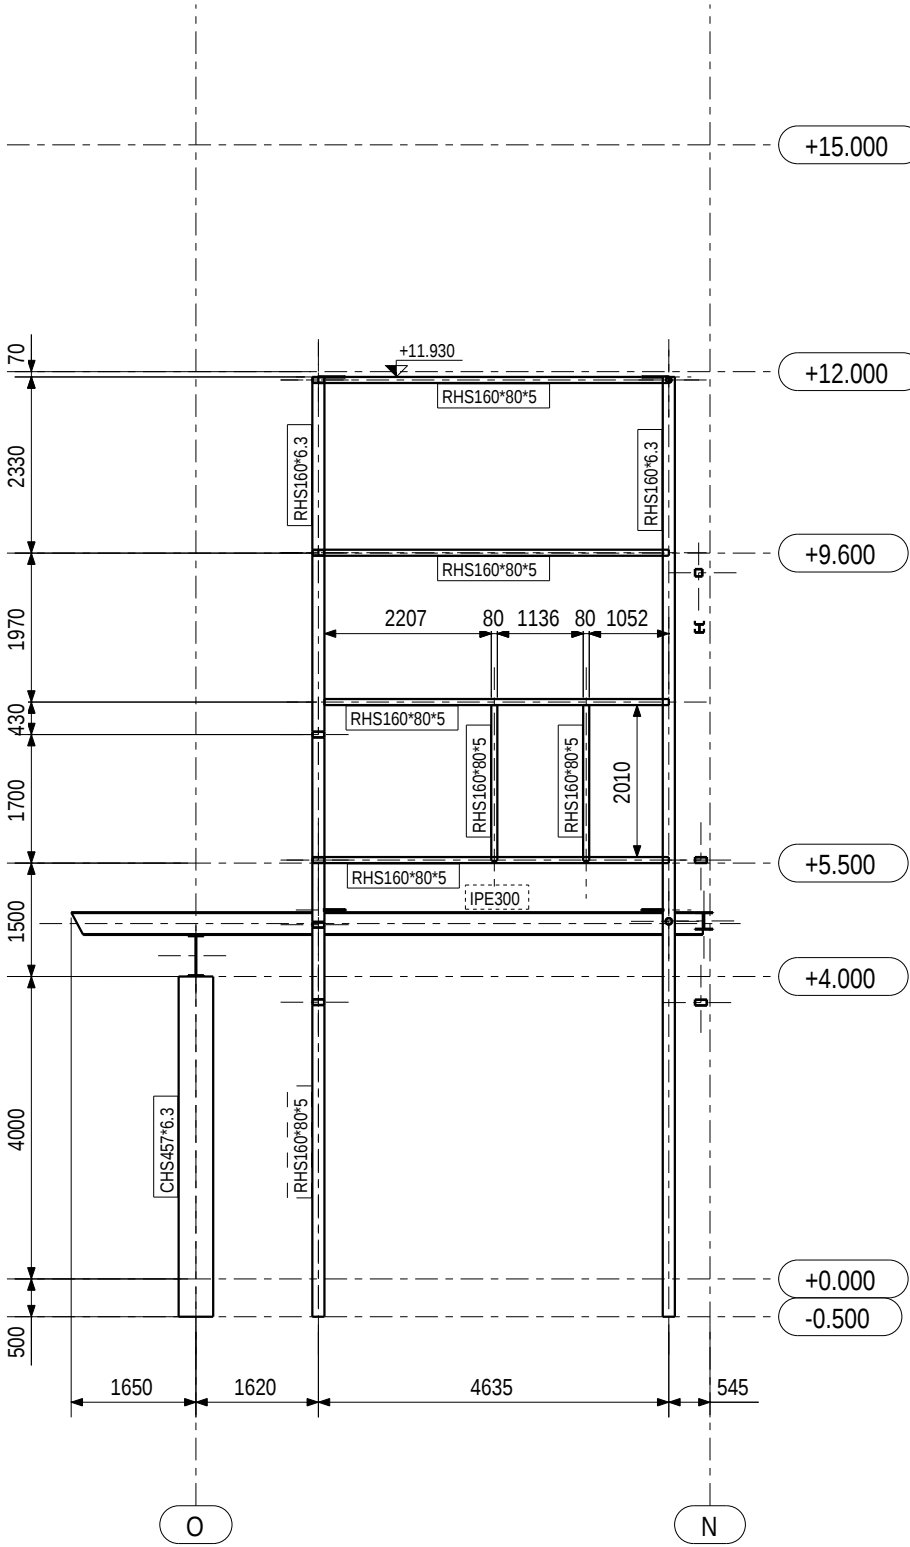


Overzicht Eckturm

1:150

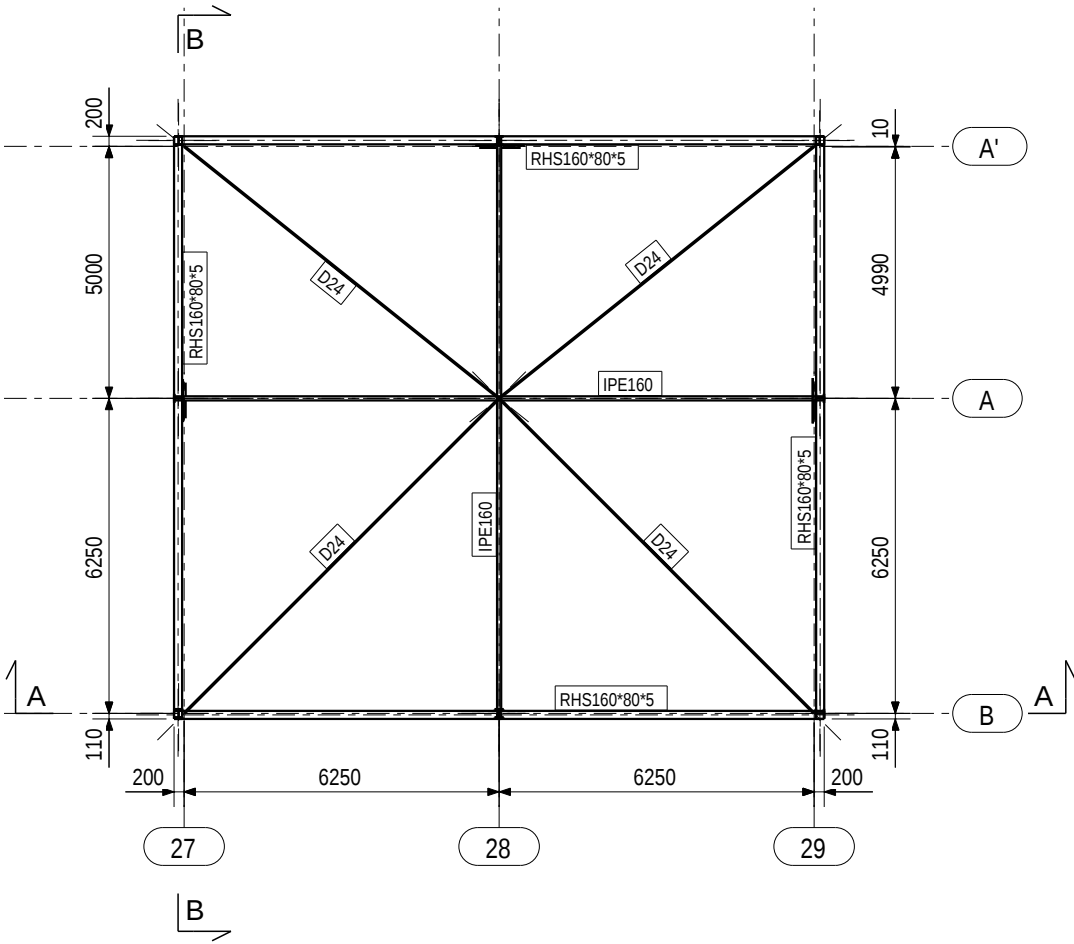


A - A

1:150

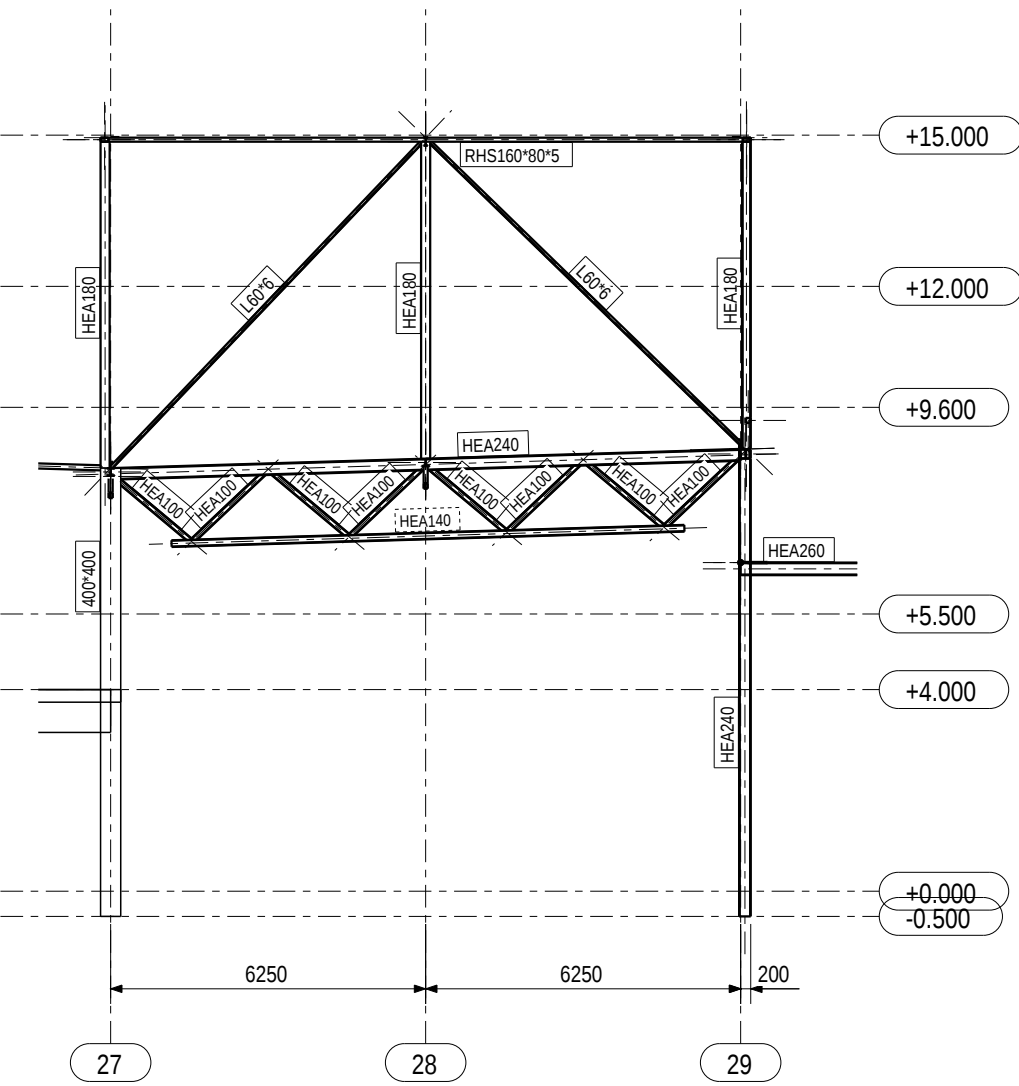

B - B

1:150

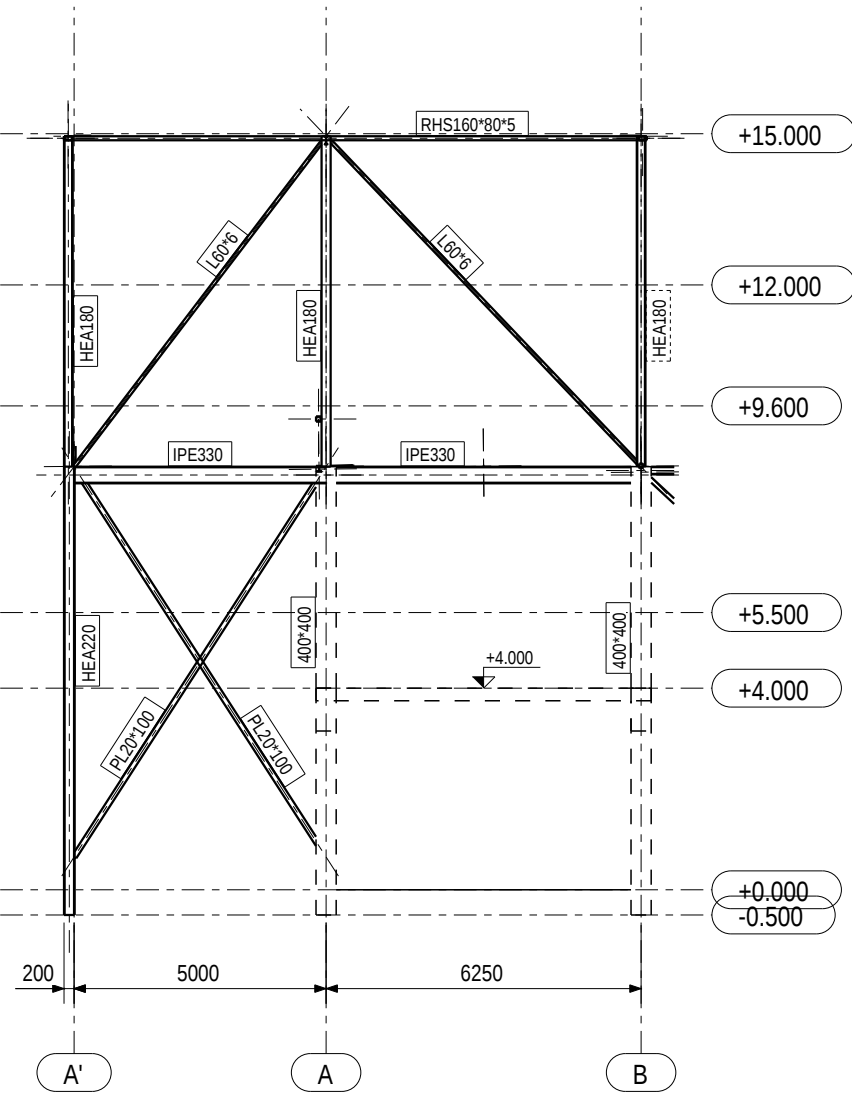

D190154326



BÜRO FÜR KONSTRUKTIVEN INGENIEURBAU

FISCHER + SCHMID GmbH

RITTNERTSTRASSE 23, 76227 KARLSRUHE, TEL. +49 (0)721/94384-0, FAX +49 (0)721/94384-10

project

Hornbach Real Estate Nijmegen B.V.

Nieuwbouw v.e. HORNBACH bouw- en tuinmarkt

met drive-in en parkeerplaatsen en toebehoren

aan het keizer Augustusplein te Nijmegen

bestanddeel

Overzicht Eckturm As 27-29/A-C, Windfang, Sozialtrakt

schaal 1:100 1:150

Datum Aug.2018

getekend Ra

getest

format 841x594

tek. code 1161_ ST_ BM_ EG_ ÜB_ 1003_ A