


Overzicht kolommen

1:150

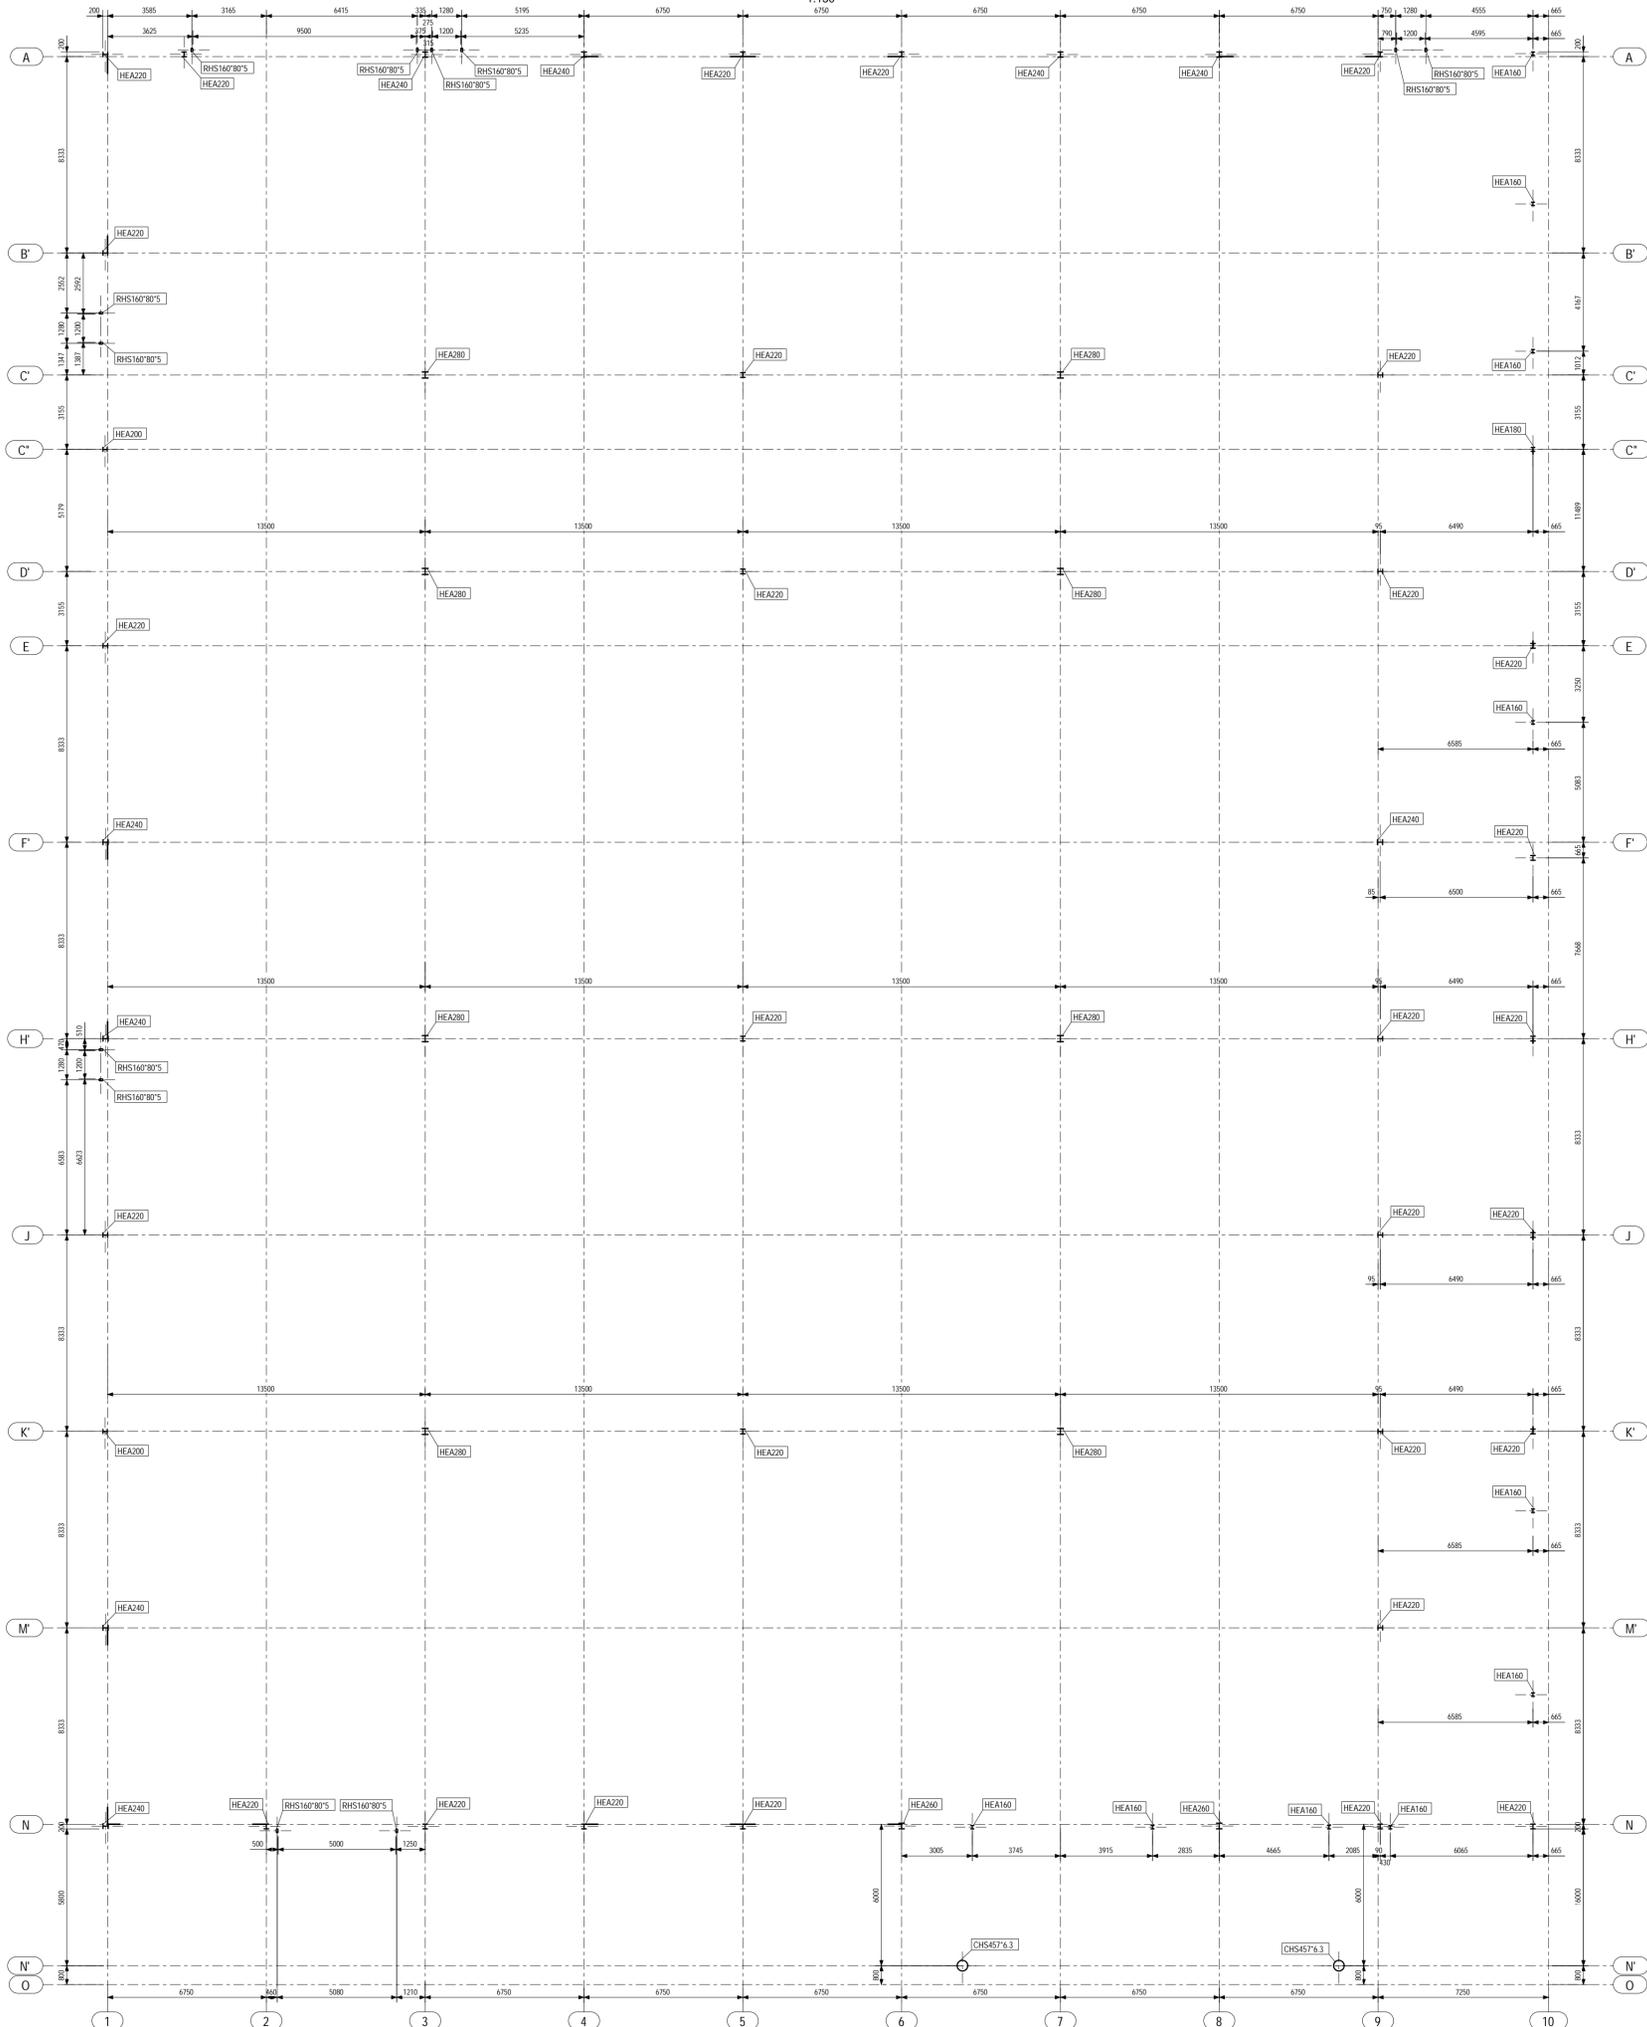

D190154330



BÜRO FÜR KONSTRUKTIVEN INGENIEURBAU

FISCHER + SCHMID GmbH



RITTNERSTRASSE 23, 76227 KARLSRUHE, TEL. +49 (0)721/94384-0, FAX +49 (0)721/94384-10

project
 Hornbach Real Estate Nijmegen B.V.
 Nieuwbouw v.e. HORNBACH bouw- en tuinmarkt
 met drive-in en parkeerplaatsen en toebehoren
 aan het keizer Augustusplein te Nijmegen

bestanddeel

Overzicht kolommen

schaal 1:150	Datum Aug.2018	getekend Ra	getest	formaat 841x594
tek.code	werk-Nr.	getekend	bestanddeel	weergave
	1161_	ST_	DI_	EG_
				ÜB_
				1060_
				A