




Overzicht As 1
1:100

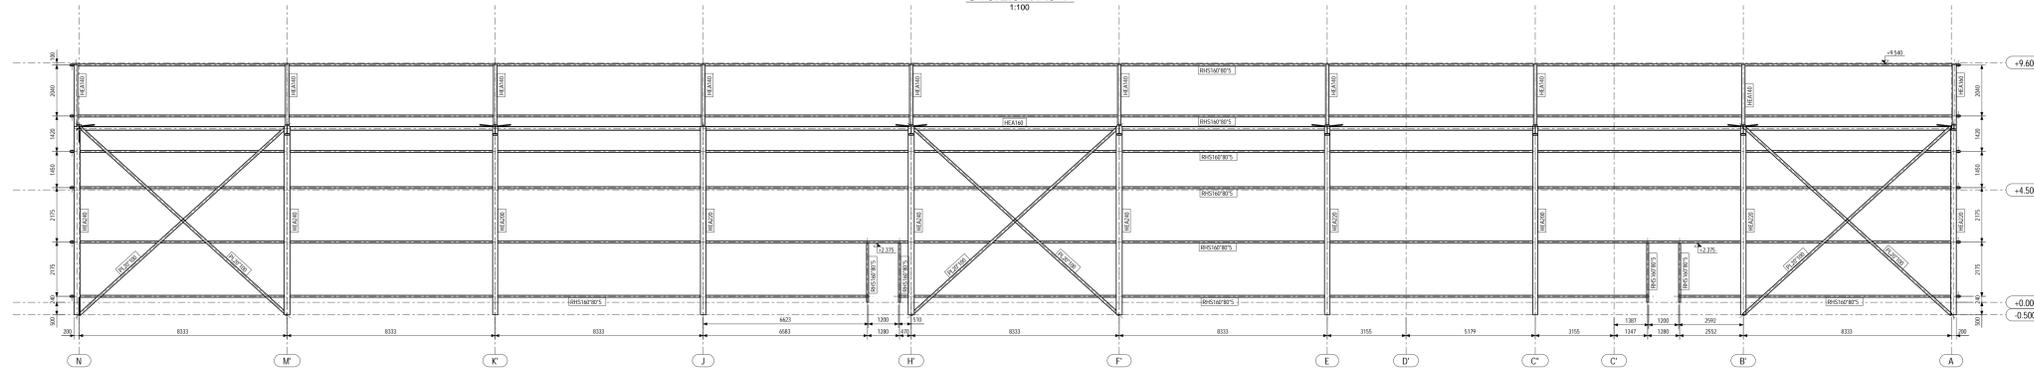


Overzicht As 3
1:100

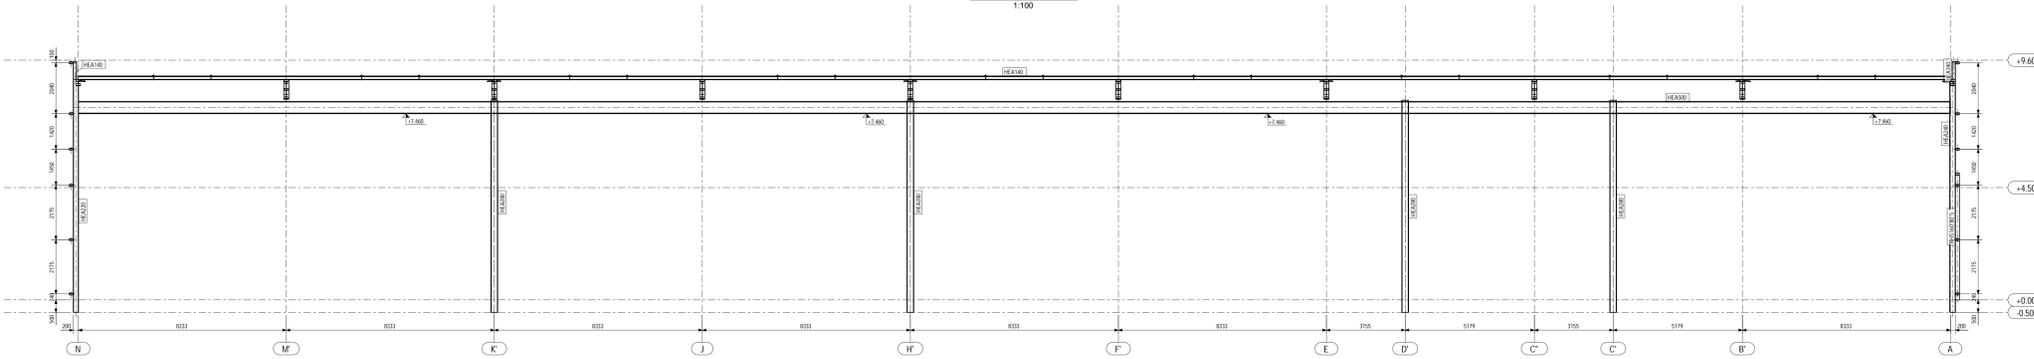


Overzicht As 5
1:100

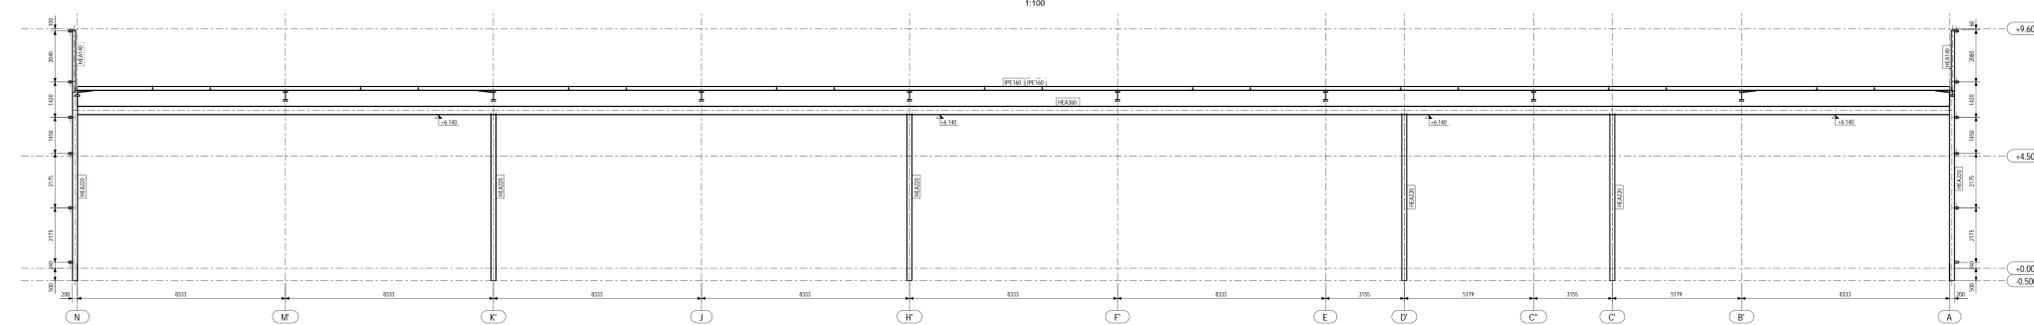

Overzicht As 9
1:100

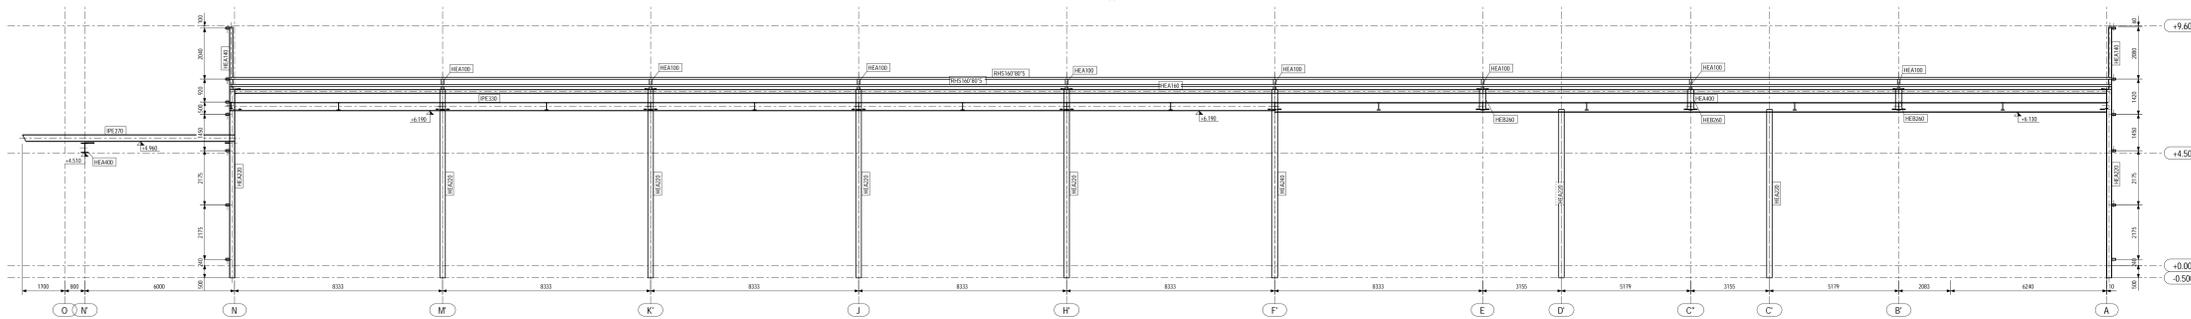

Overzicht As 10
1:100

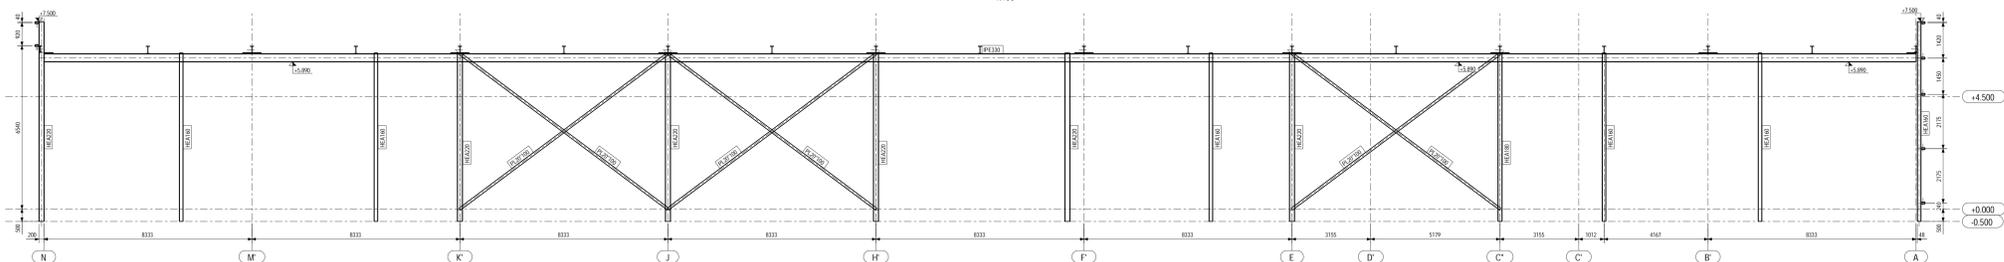

D190154332



BÜRO FÜR KONSTRUKTIVEN INGENIEURBAU
FISCHER + SCHMID GmbH

proj. HORN BACH Real Estate Nijmegen B.V.
Nieuwbouw v.e. HORN BACH bouw- en tuinmarkt
met drive-in en parkeerplaatsen en toebehoren
aan het keizer Augustusplein te Nijmegen

bestanddeel Overzicht As 1, 3, 5, 9, 10

schaal	datum	groteind	groot	formaat			
1:100	Aug 2018	Ra		1189x841			
tek. code	werk-nr.	groteind	bestanddeel	voorgave	tek. inhoud	tek. nummer	index
1161_	ST_	DL_	EG_	ÜB_	1062_	A	