




Overzicht As C'
1:100

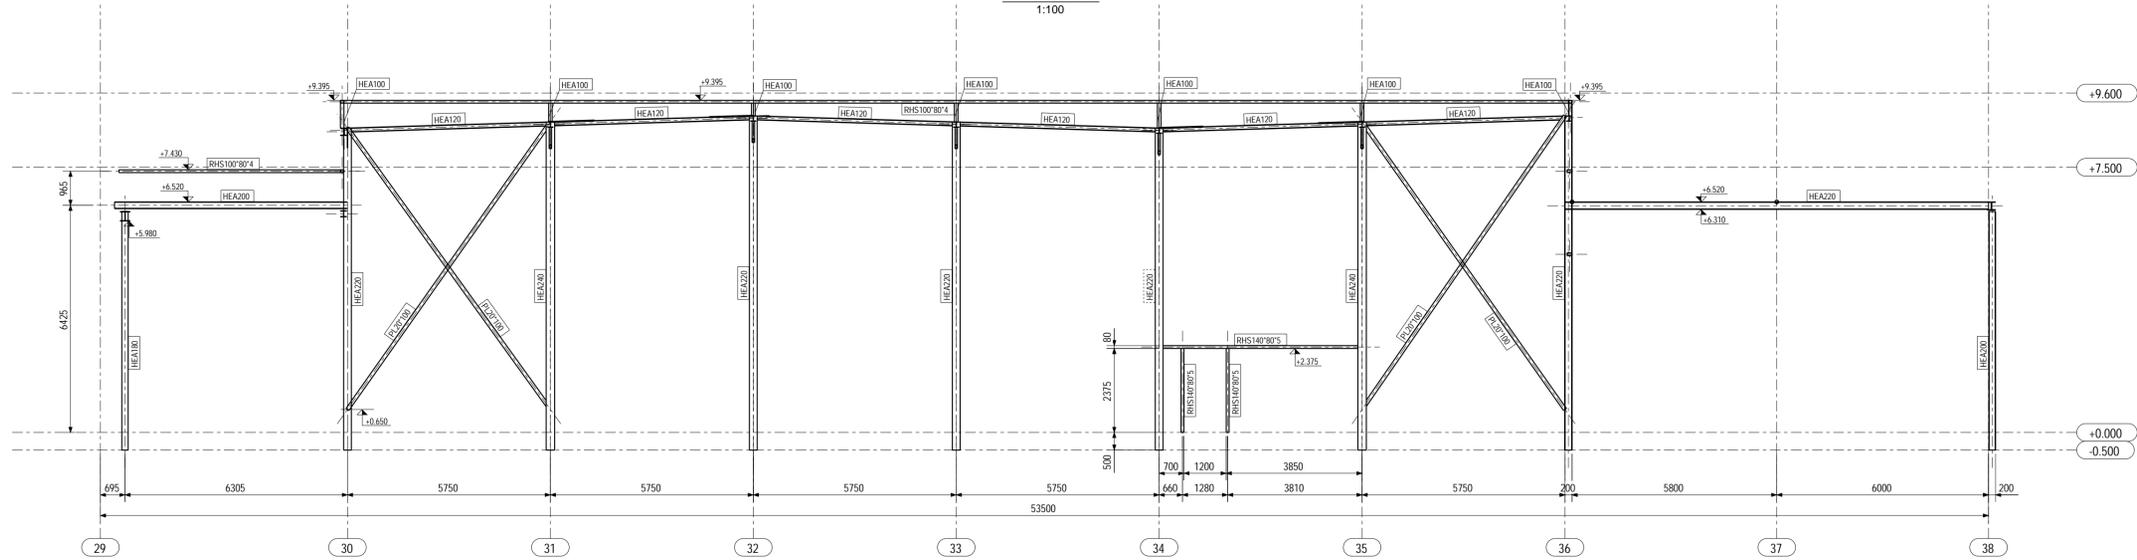

Overzicht As G
1:100

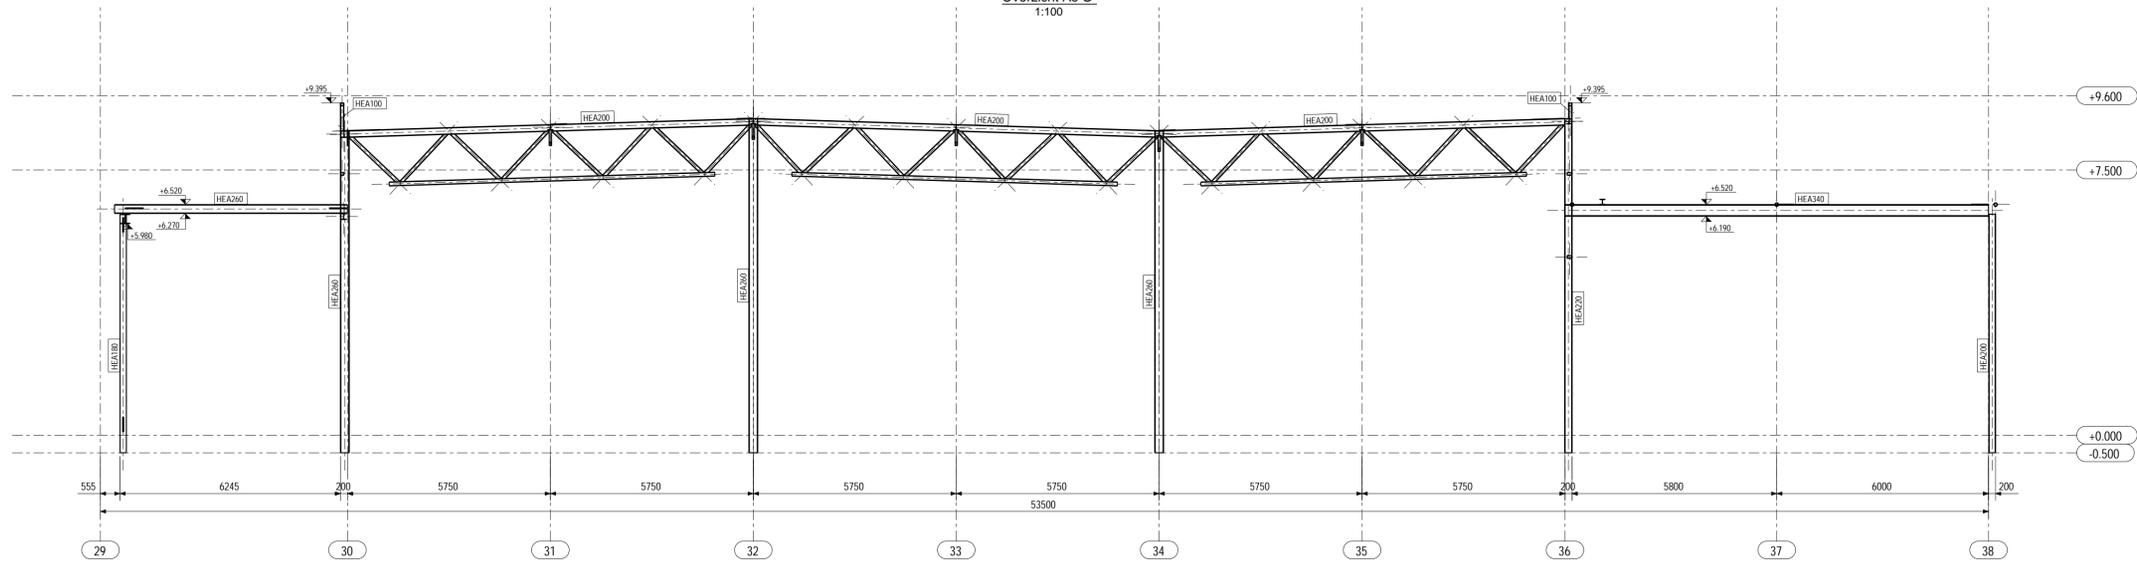

Overzicht As N
1:100

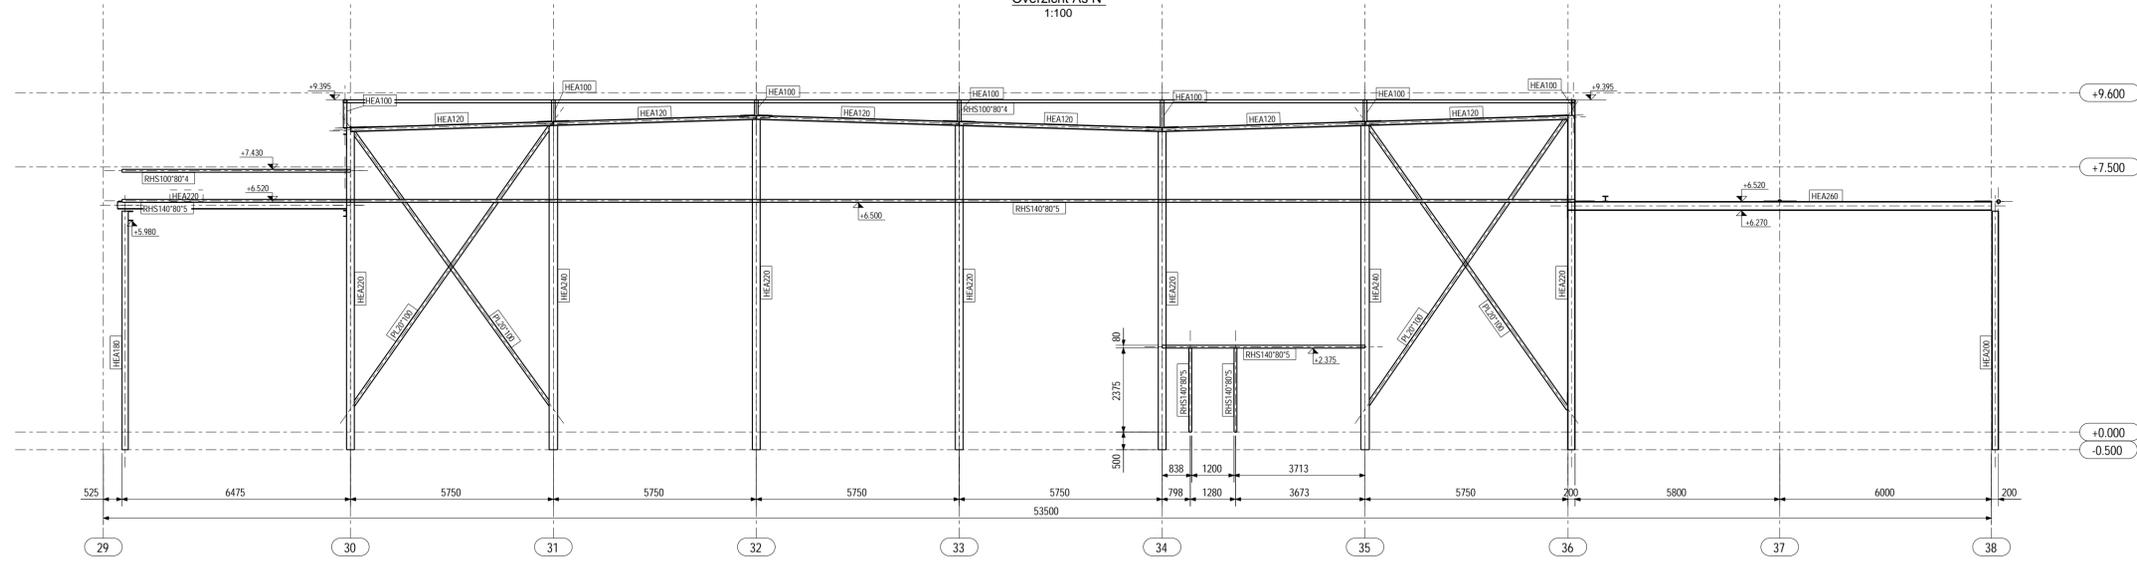

D190154337



BÜRO FÜR KONSTRUKTIVEN INGENIEURBAU
FISCHER + SCHMID GmbH
RITTNERSTRASSE 23, 76227 KARLSRUHE, TEL. +49 (0)721/94384-0, FAX +49 (0)721/94384-10



project
Hornbach Real Estate Nijmegen B.V.
Nieuwbouw v.e. HORNBAACH bouw- en tuinmarkt
met drive-in en parkeerplaatsen en toebehoren
aan het keizer Augustusplein te Nijmegen

bestanddeel
Overzicht As C', G, N

schaal 1:100	Datum Aug.2018	getekend Ra	getest	formaat 841x594
tek. code	werk-Nr. 1161_	getekend ST_	bestanddeel GM_ EG_	tek. inhoud ÜB_
				tek. nummer 1032_
				index A