


Overzicht dak As 29-30 & 36-38

1:125

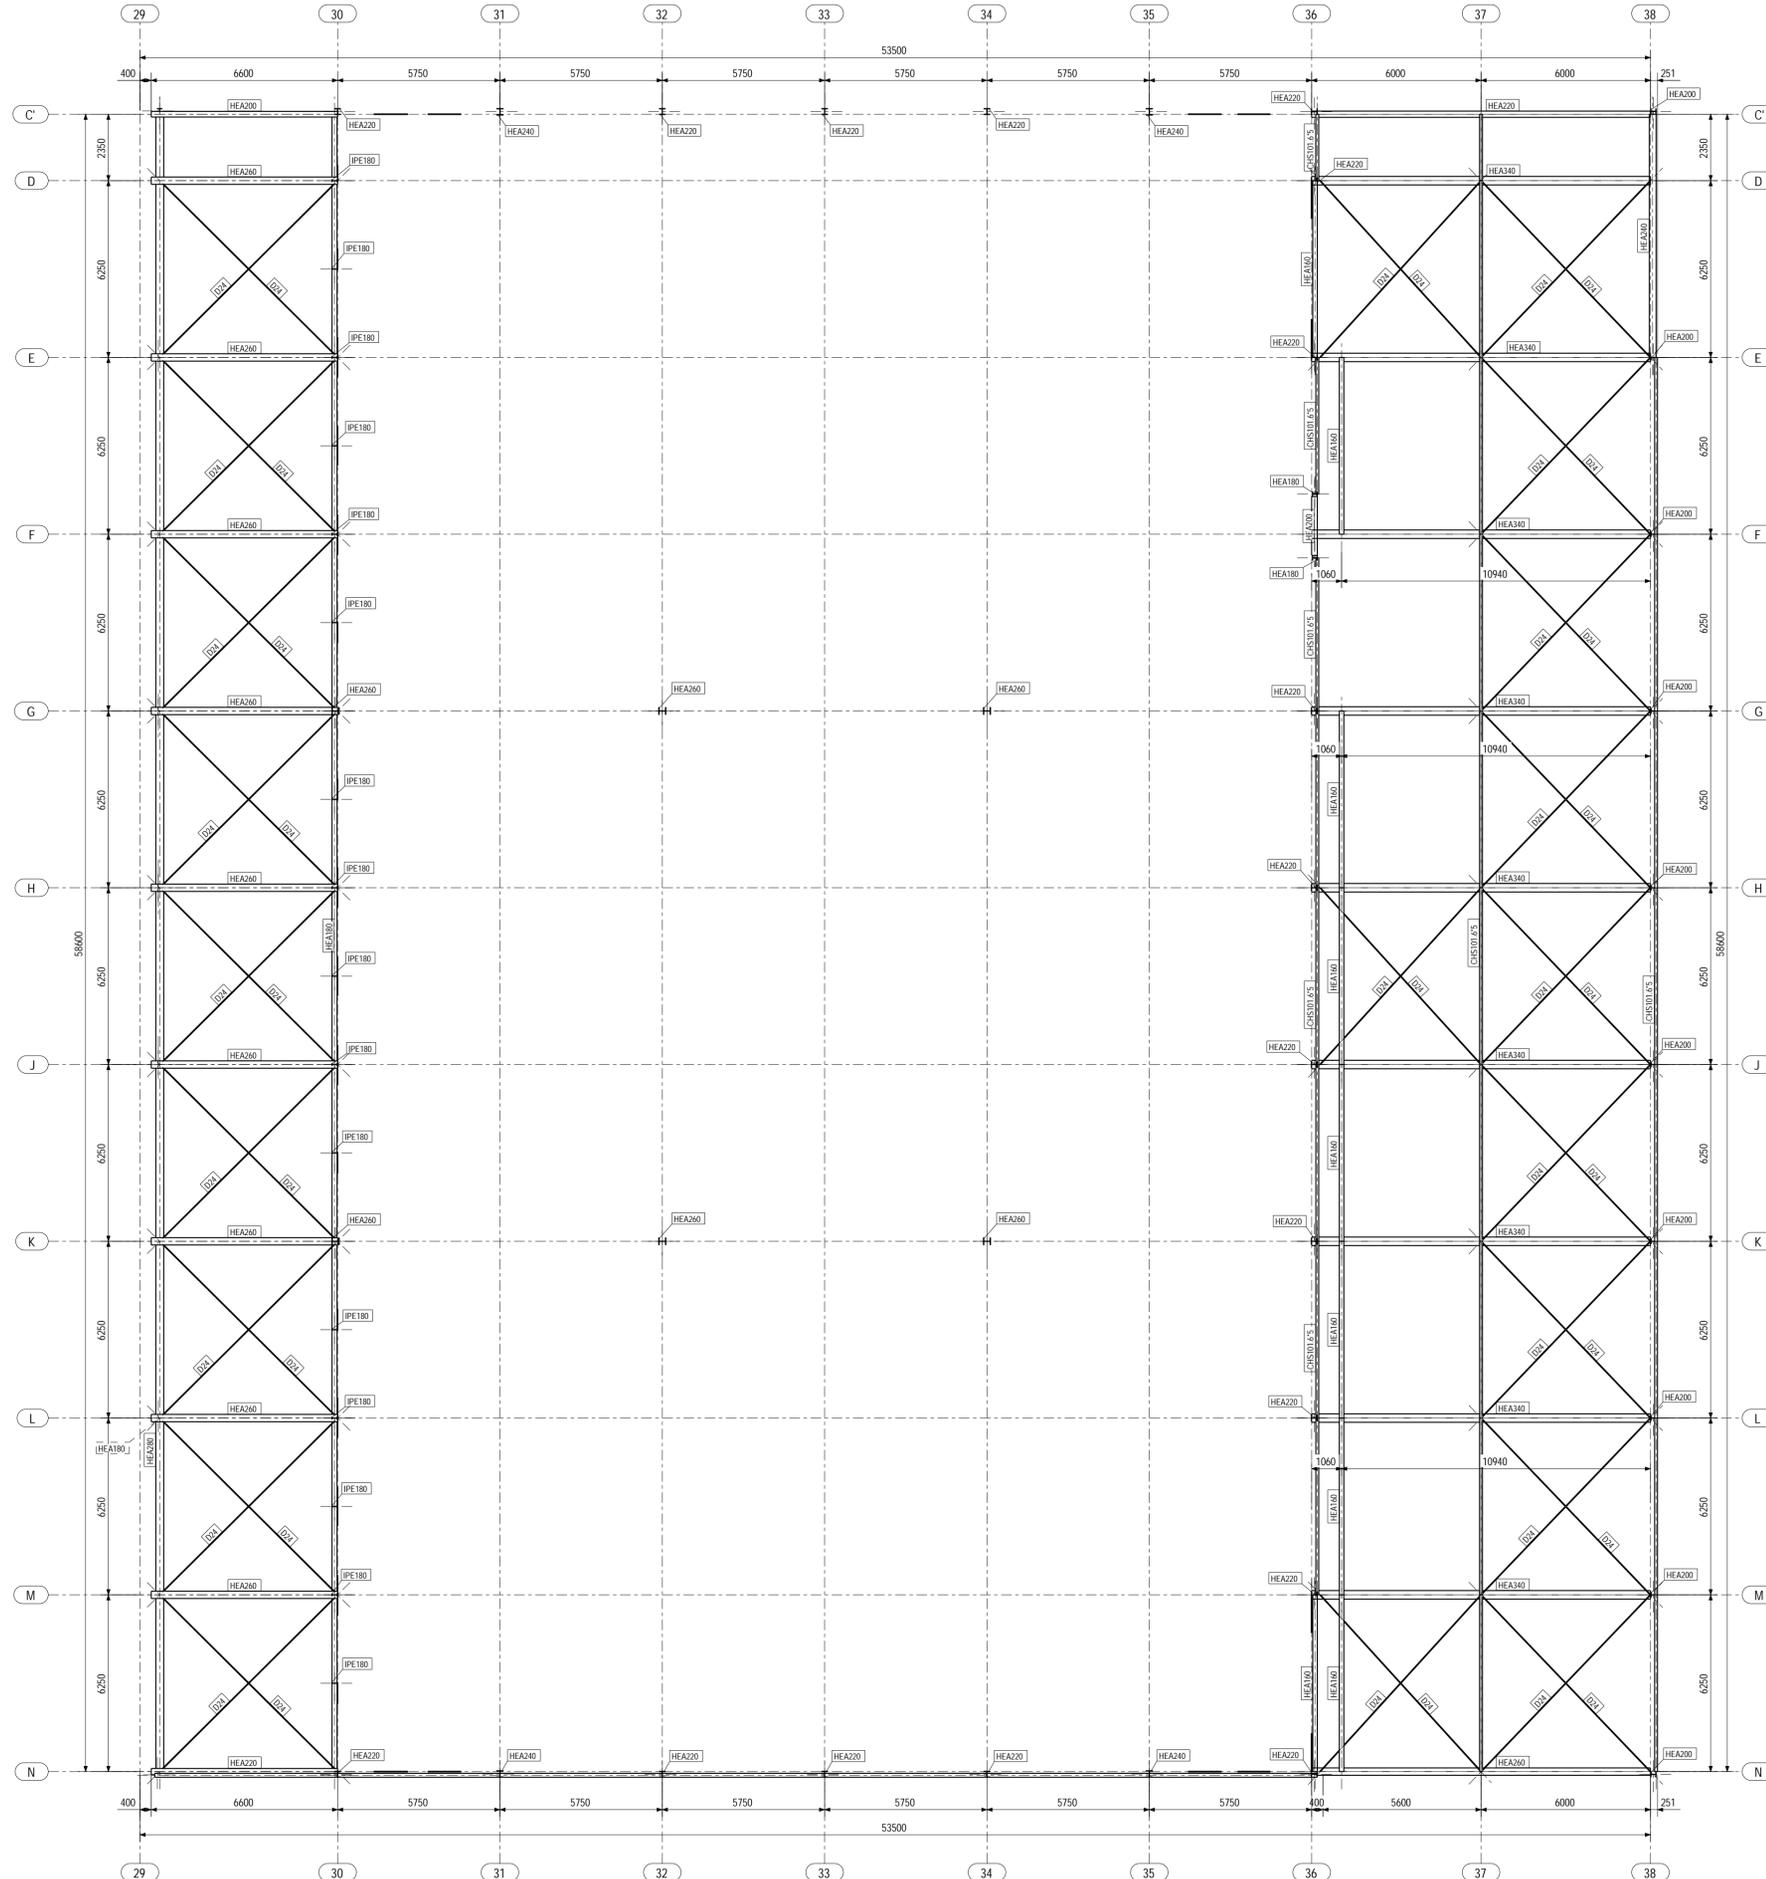

D190154339



BÜRO FÜR KONSTRUKTIVEN INGENIEURBAU

FISCHER + SCHMID GmbH



RITTNERSTRASSE 23, 76227 KARLSRUHE, TEL. +49 (0)721/94384-0, FAX +49 (0)721/94384-10

project
 Hornbach Real Estate Nijmegen B.V.
 Nieuwbouw v.e. HORNBAACH bouw- en tuinmarkt
 met drive-in en parkeerplaatsen en toebehoren
 aan het keizer Augustusplein te Nijmegen

bestanddeel

Overzicht dak As 29-30 & 36-38

schaal 1:125	Datum Aug.2018	getekend Ra	getest	formaat 841x594
tek. code	werk-Nr. 1161_	getekend ST_	bestanddeel GM_ EG_ weergave	tek. inhoud ÜB_
				tek. nummer 1034_
				index A