Doorsnede C-C

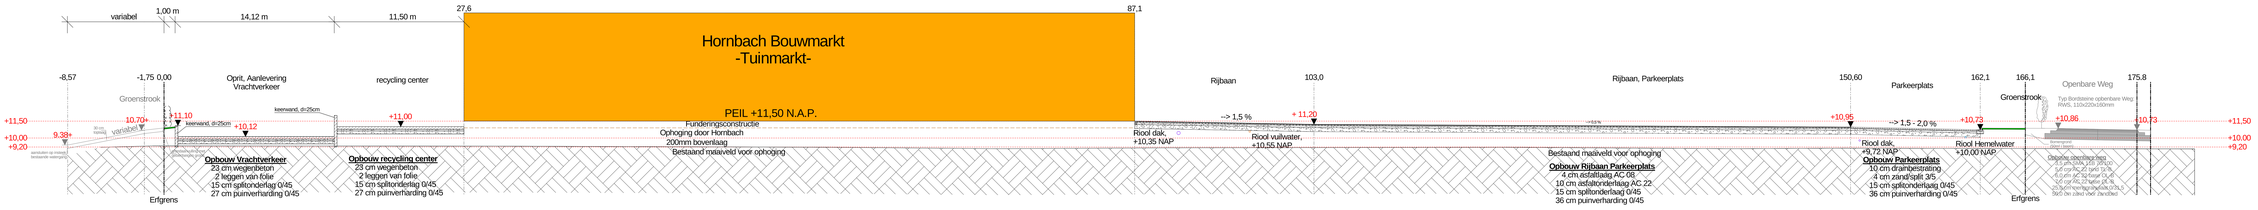

Doorsnede B-B

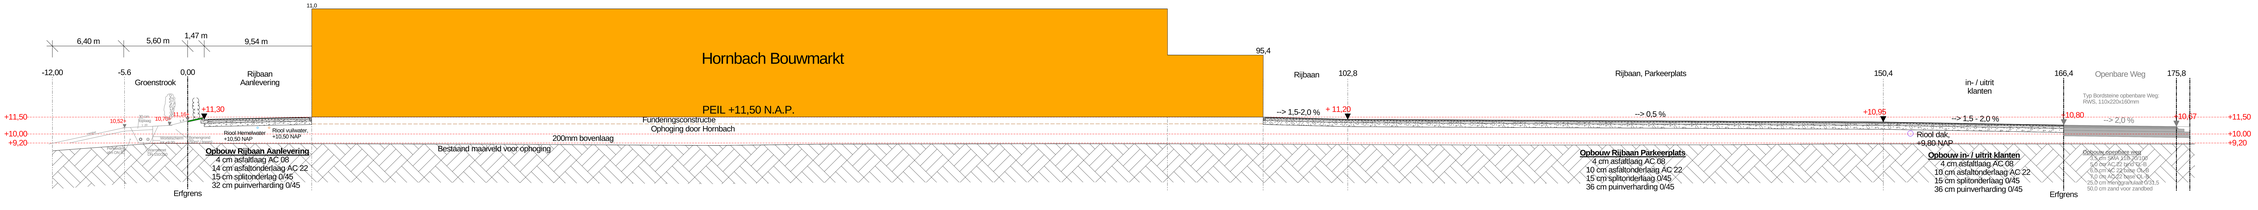

Doorsnede A-A

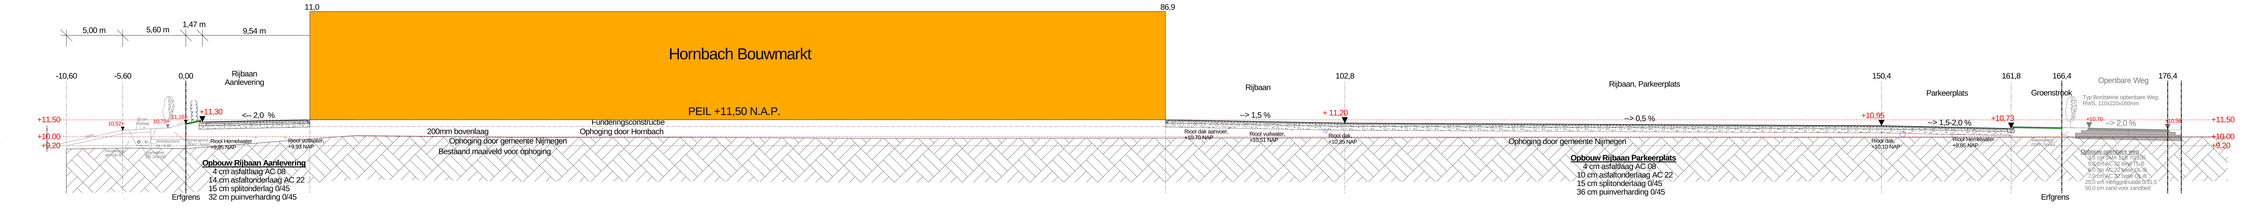

D190154359

peil ±0.00 = 1.75m NAP

BESTEKTEKENING

WERK:
Nieuwbouw v.e. Hornbach bouw- en tuinmarkt met drive-in en parkeerplaatsen en toebehoren aan het keizer Augustusplein te Nijmegen
NL - 6500 HG Nijmegen

ARCHITECT
Kuiltz
Architecten & Stedenbouwkundigen B.V.
Postbus 1
NL - 6500 AA Nijmegen
Tel. 024 - 323 23 23
www.kuiltz.nl

ARCHITECT
VanVugt
Van Vugt Architecten B.V.
Postbus 1
NL - 6500 AA Nijmegen
Tel. 024 - 323 23 23
www.vanvugt.nl

OPDRACHTGEVER
HORNBACH
Real Estate Nijmegen B.V.
Postbus 1
NL - 3992 RA Houten

Onderwerp:
doorsnede A, B, C

Planning:
Ingenieursbureau **Weinand**
Bedrijfsgebouwen Bouwtechniek
Postbus 1 6500 AA Nijmegen

Schaal	Projectnr.	CAD/LAY	Naam
1:100	1.01-GB041-01	gebouwgebonden gebouw: 18.01.2019 / 18.02.2019	Schwarz / Schwarz
Plandatum	Blad		Index
	A.4.110		A