




doorsnede H'-H'

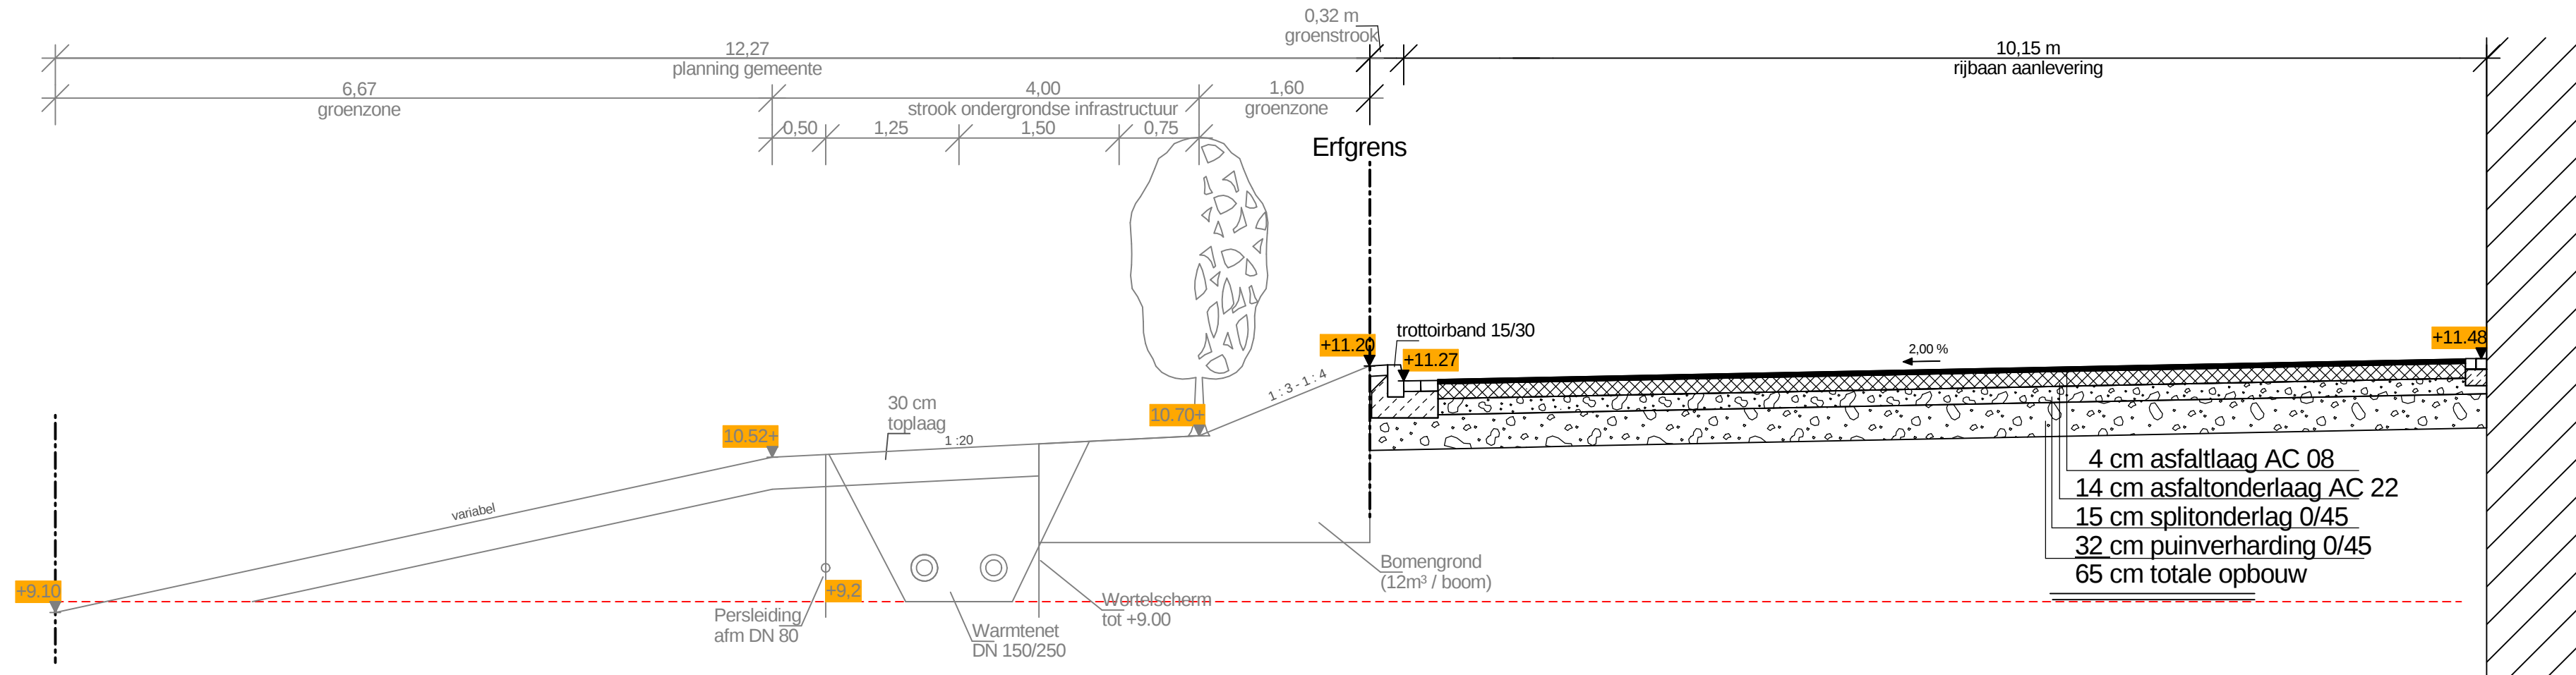


doorsnede H-H

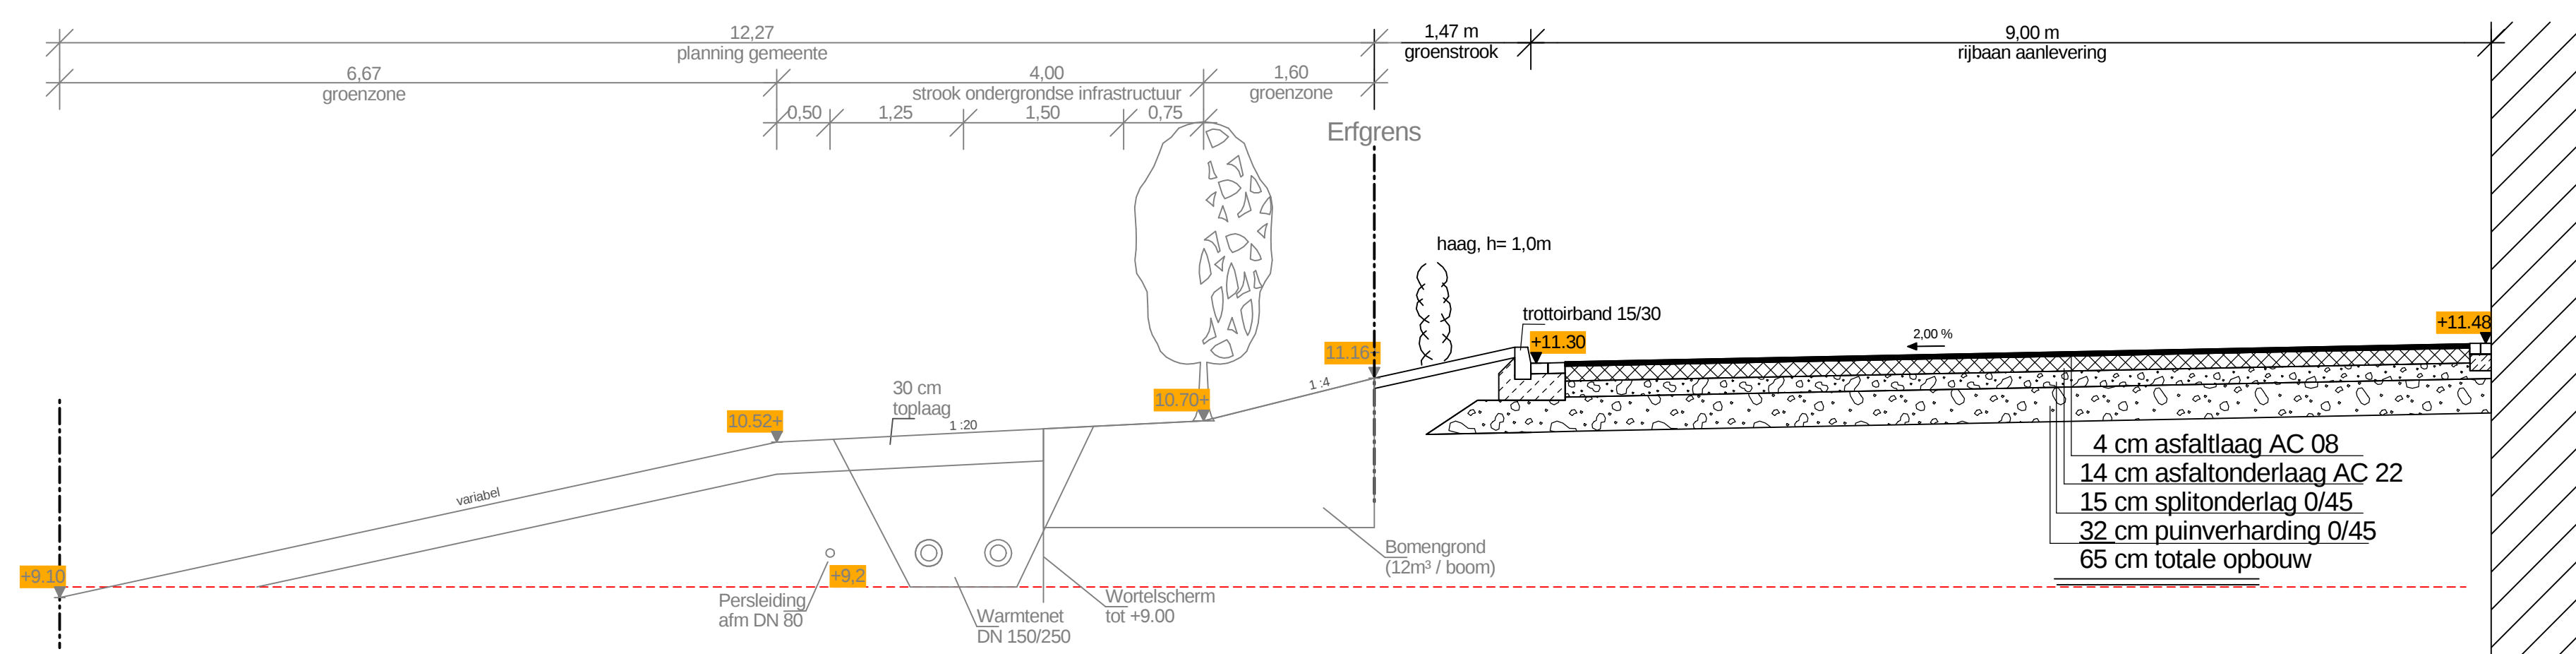


doorsnede F-F

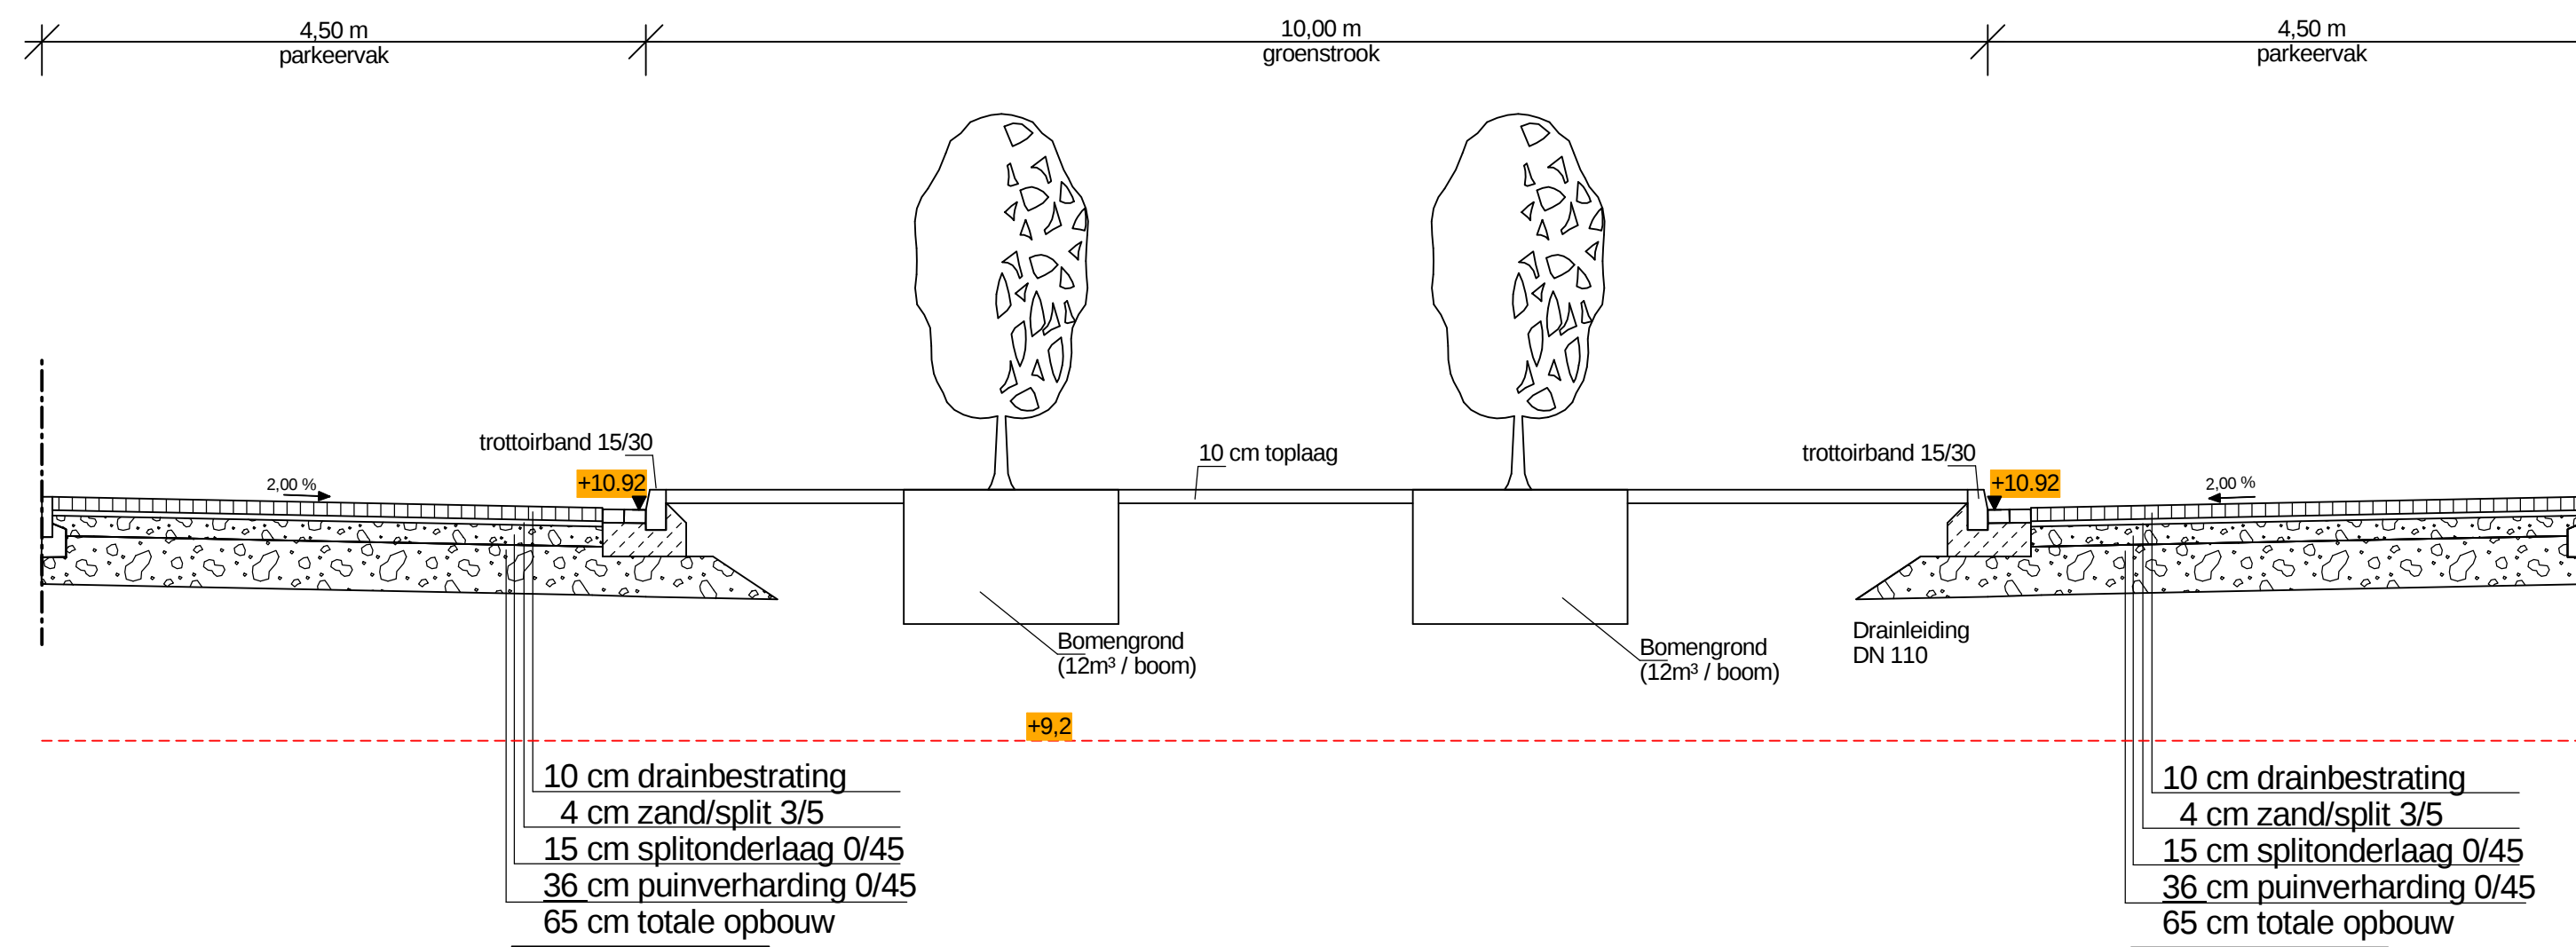


doorsnede G-G

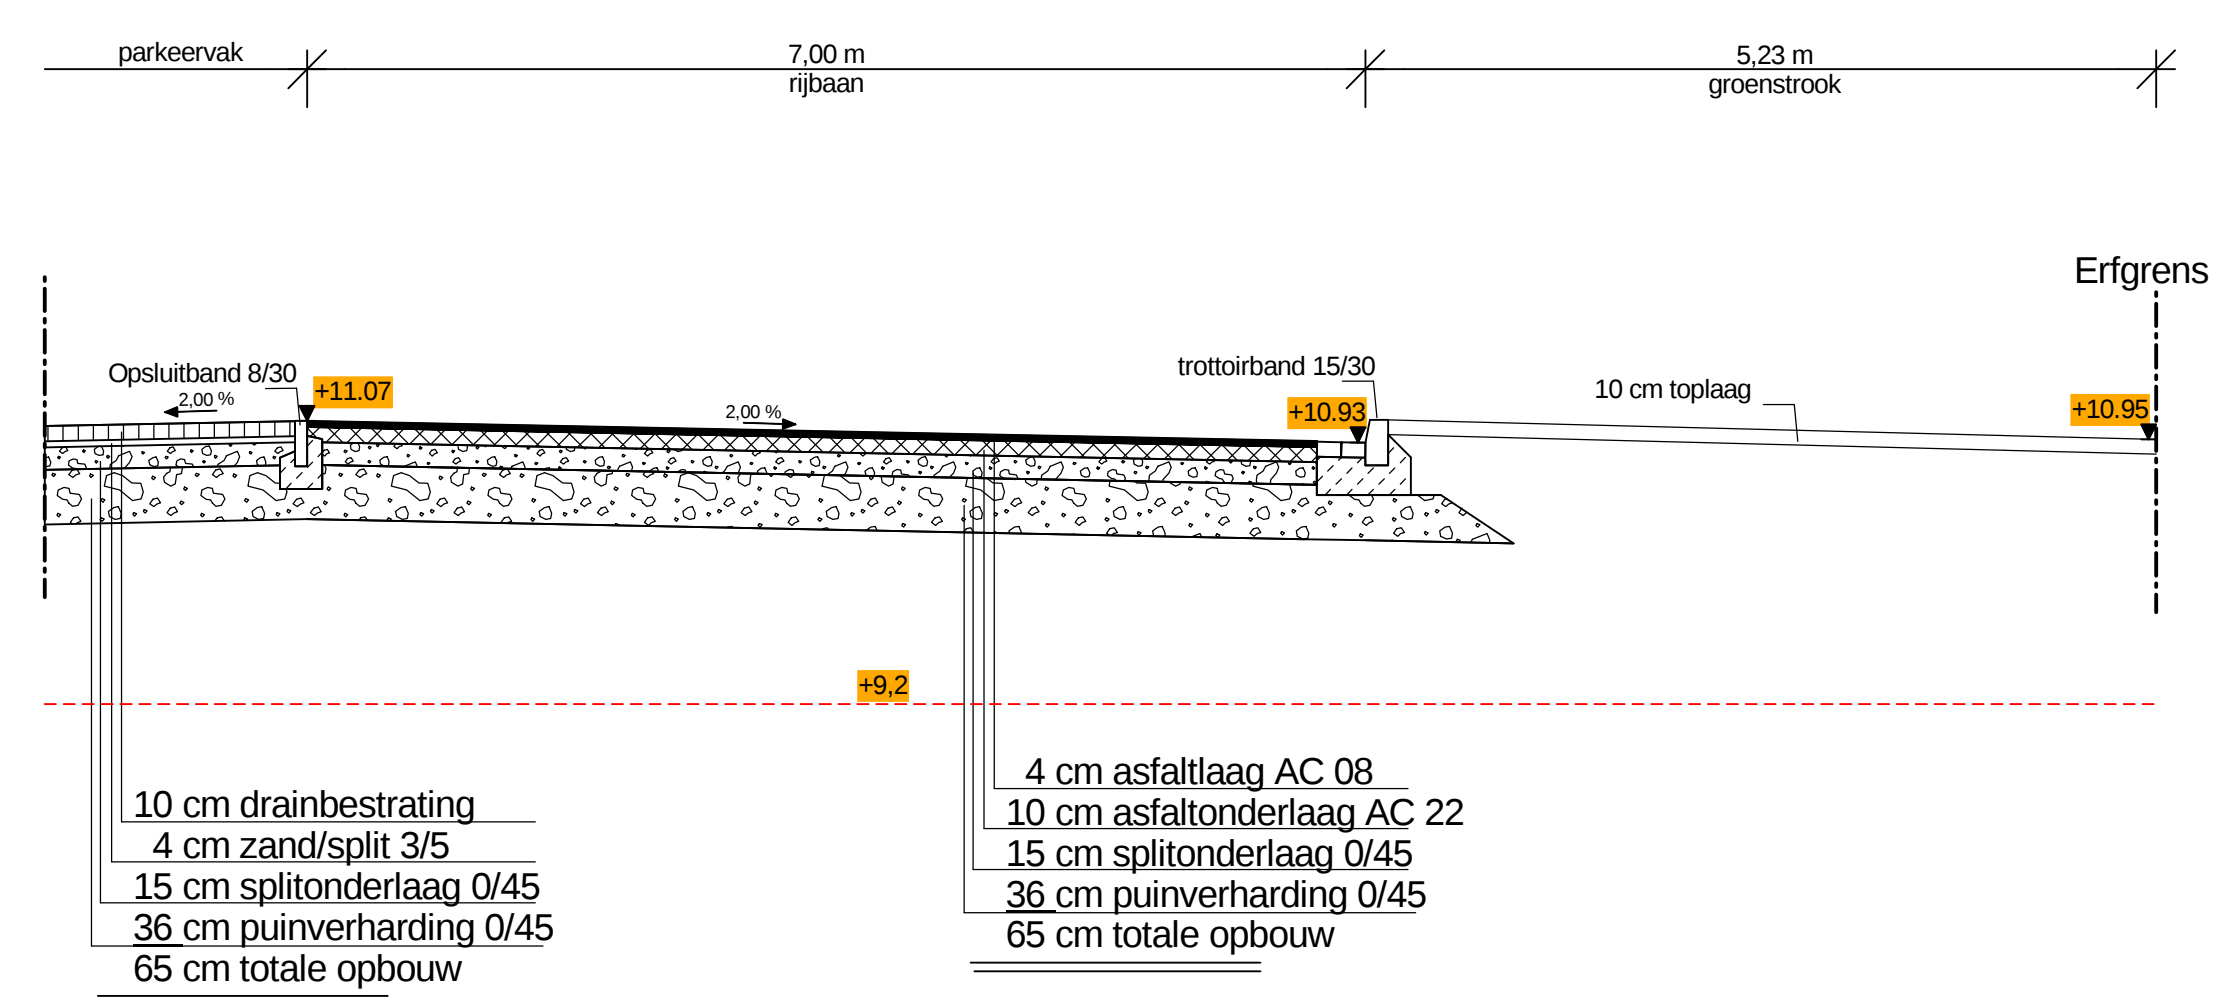

doorsnede D-D

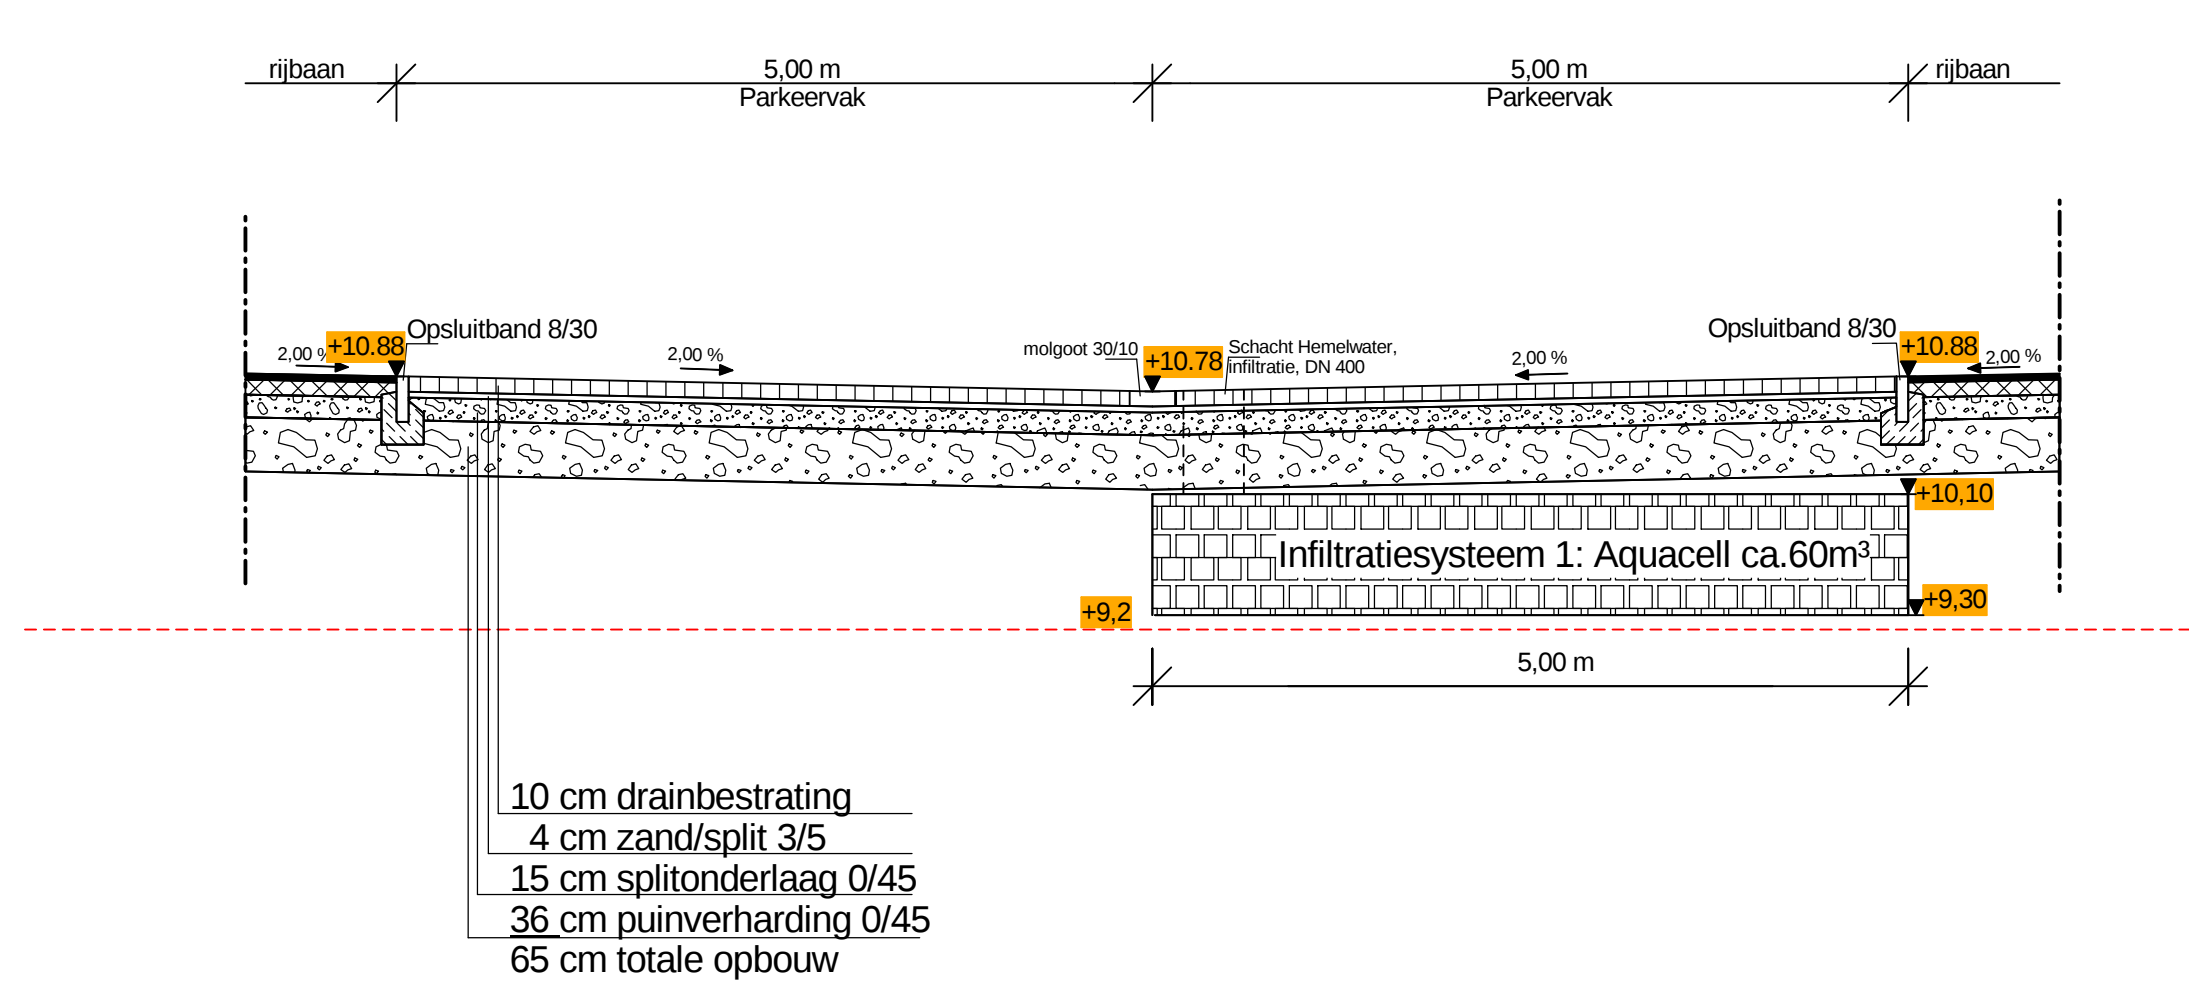

doorsnede E-E

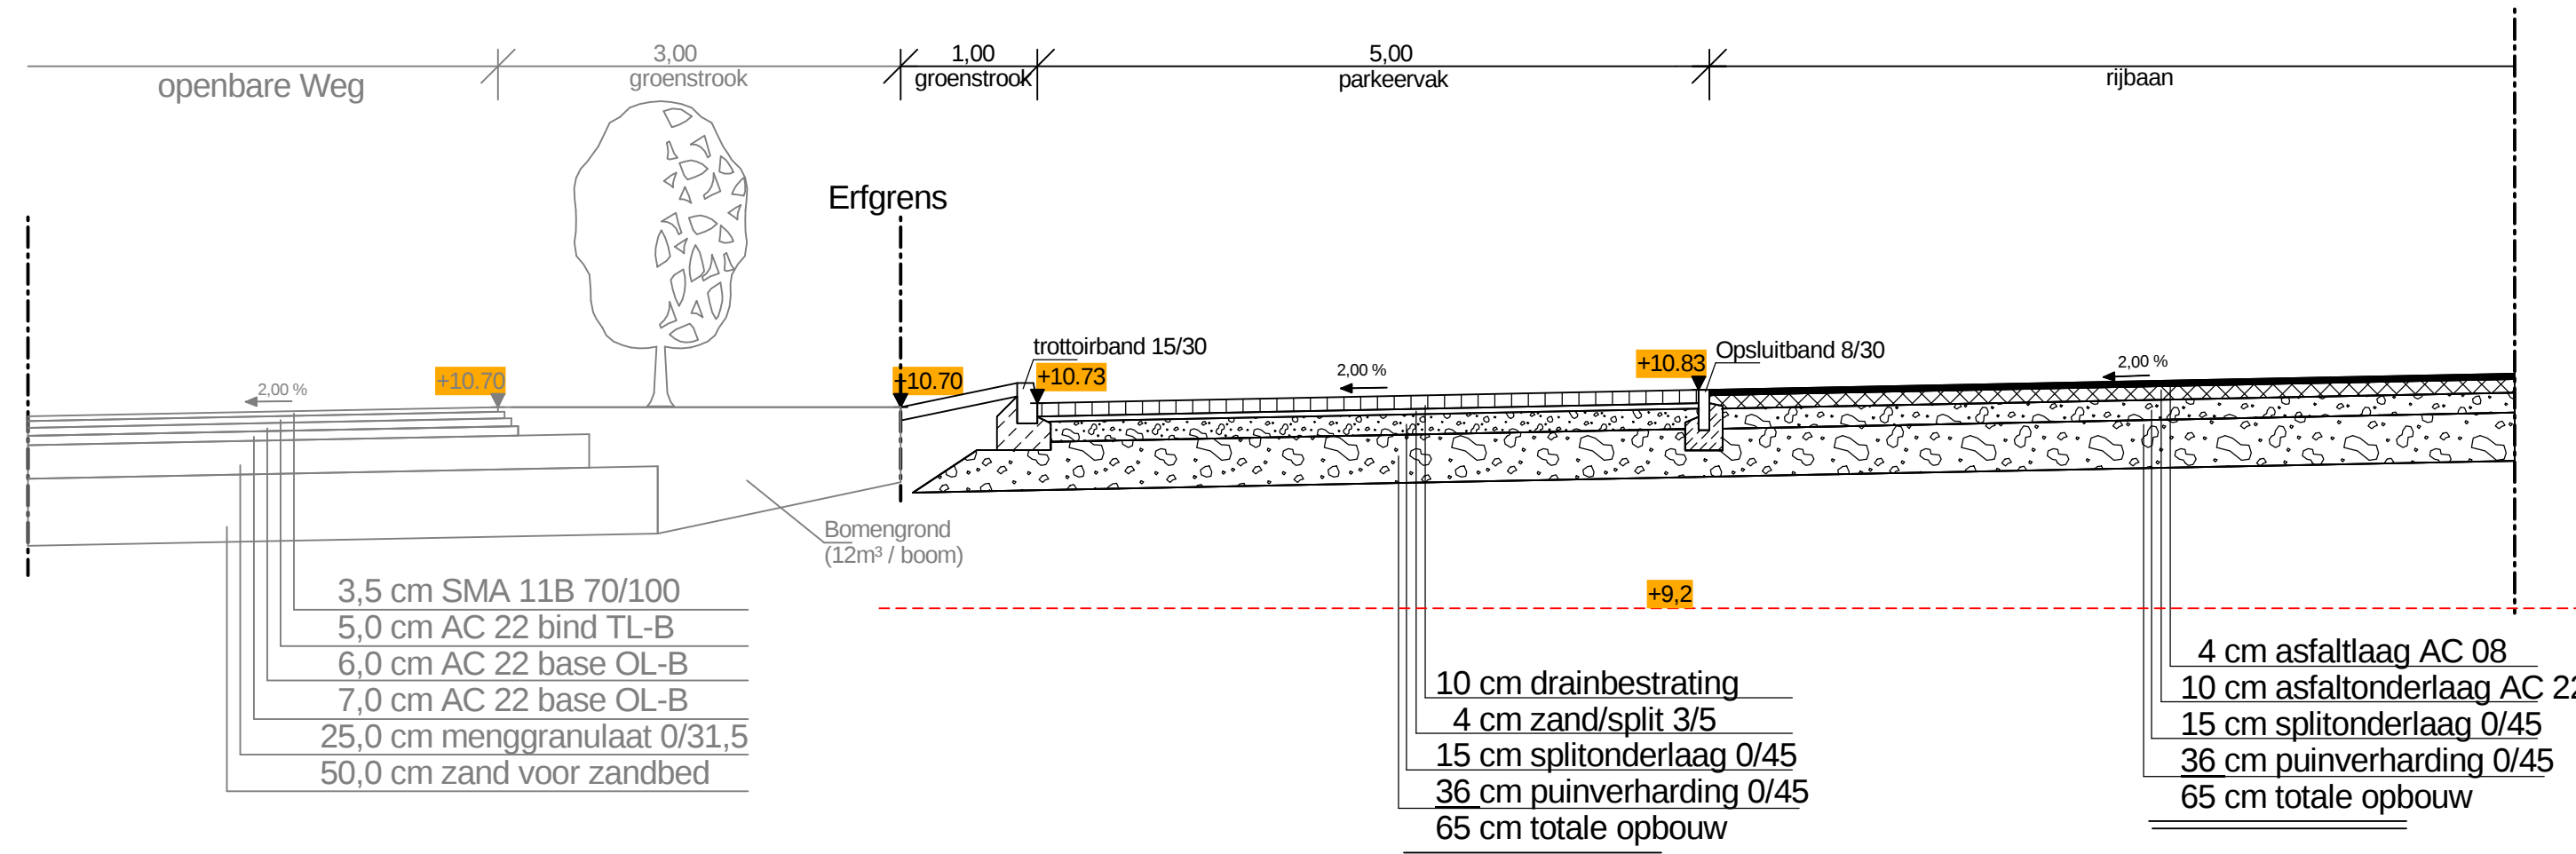

BESTEKTEKENING

WERK:
Nieuwbouw v.e. Hornbach bouw- en tuinmarkt met
drive-in en parkeerplaatsen en toebehoren aan het
keizer Augustusplein te Nijmegen
NL - 6500 HG Nijmegen

architect:

KuBus
architektur + stadtplanung
Altenberger Str. 5
35576 Wetzlar
fon: 06441-9485-0
fax: 06441-9485-22
mail: info@ku-bus-architektur.de

architect:

VanVugt
Van Vugt Bouwadvies B.V.
Koringsweg 5e
6942 NV Didam
tel: 0031 (0) 3316 - 296 392
mail: info@vanvugt-bouwadvies.nl

Opdrachtgever:
HORNBACH
Real Estate Nijmegen B.V.
Grootslag 1-5
NL - 3951 RA Houten

Onderdeel:
doorsnede D, E, F, G, H

Planning:

 Ingenieurbüro
Weinand

Schaal: 1:50

Projekt-Nr.:		DAT
1.01-08041-01	getekend/gecontroleerd:	15.0

	gezien:	14.0
Blad.:	A.4.111	

