




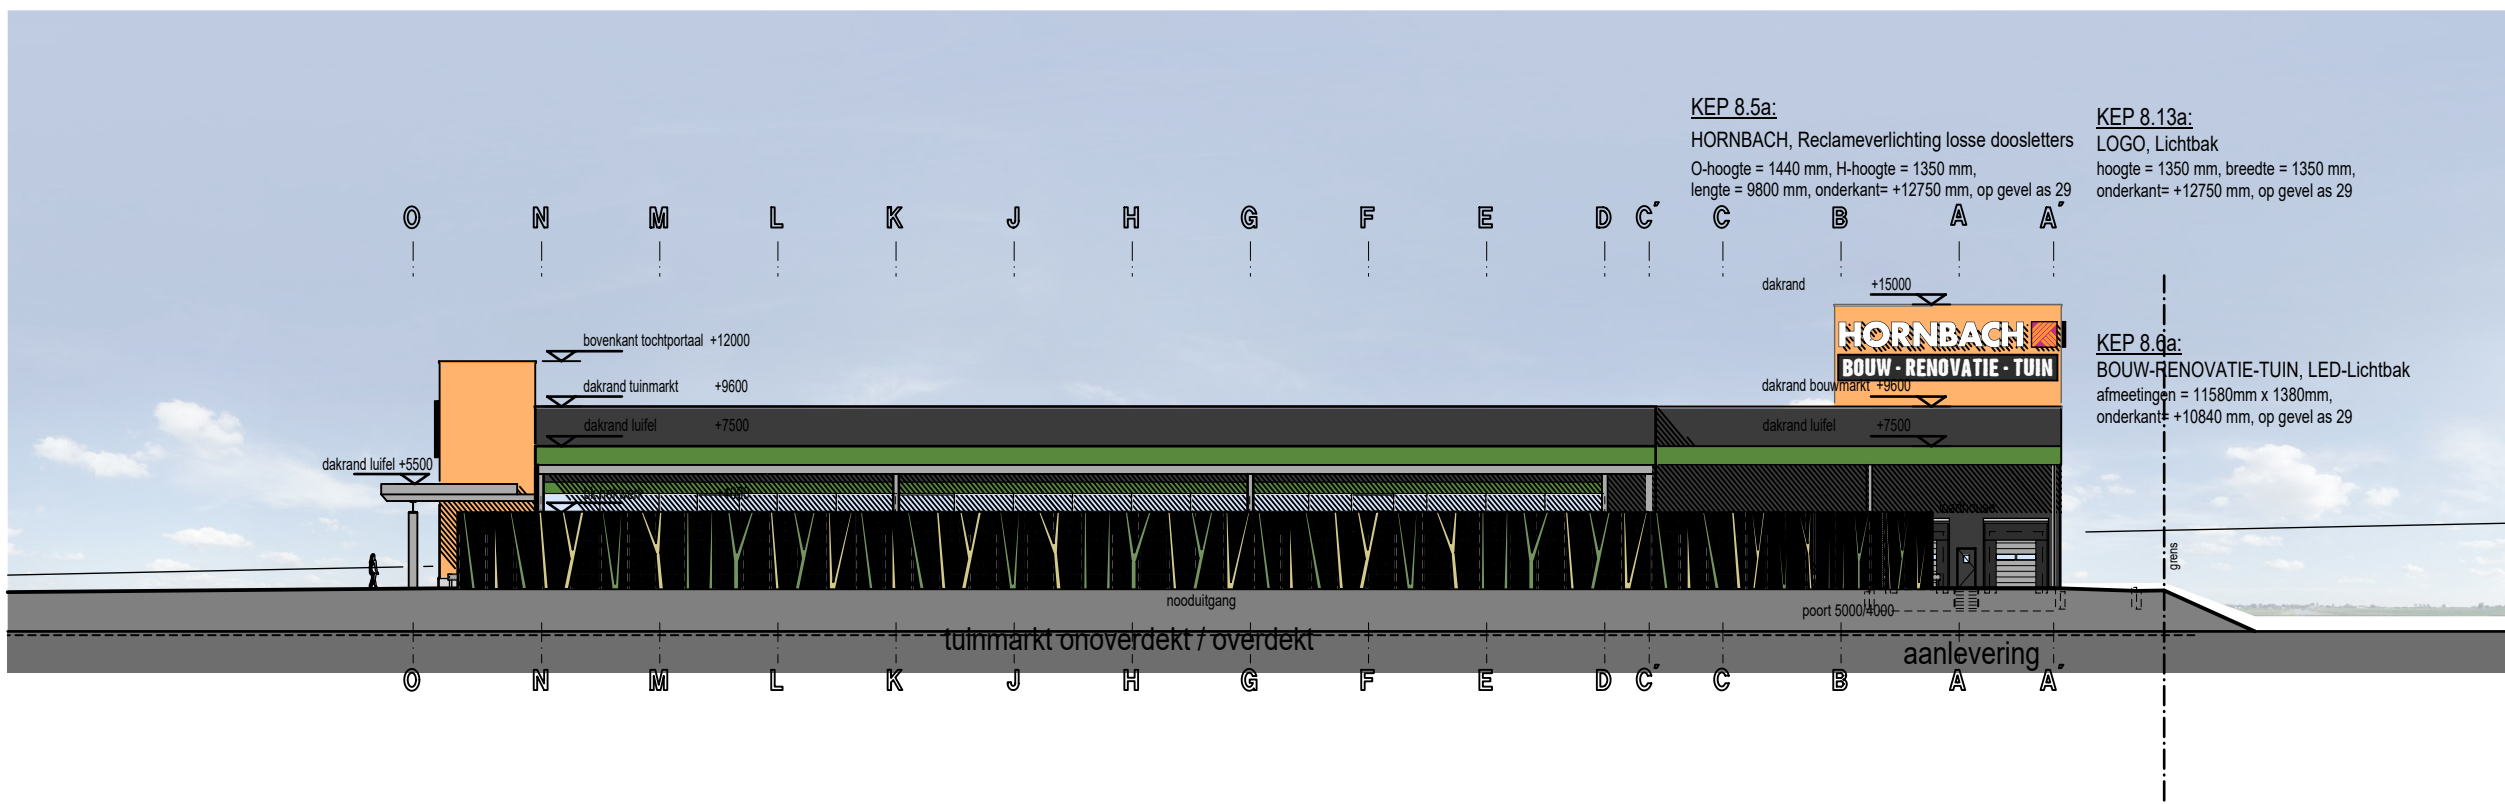


ZIJGEVEL - NOORD

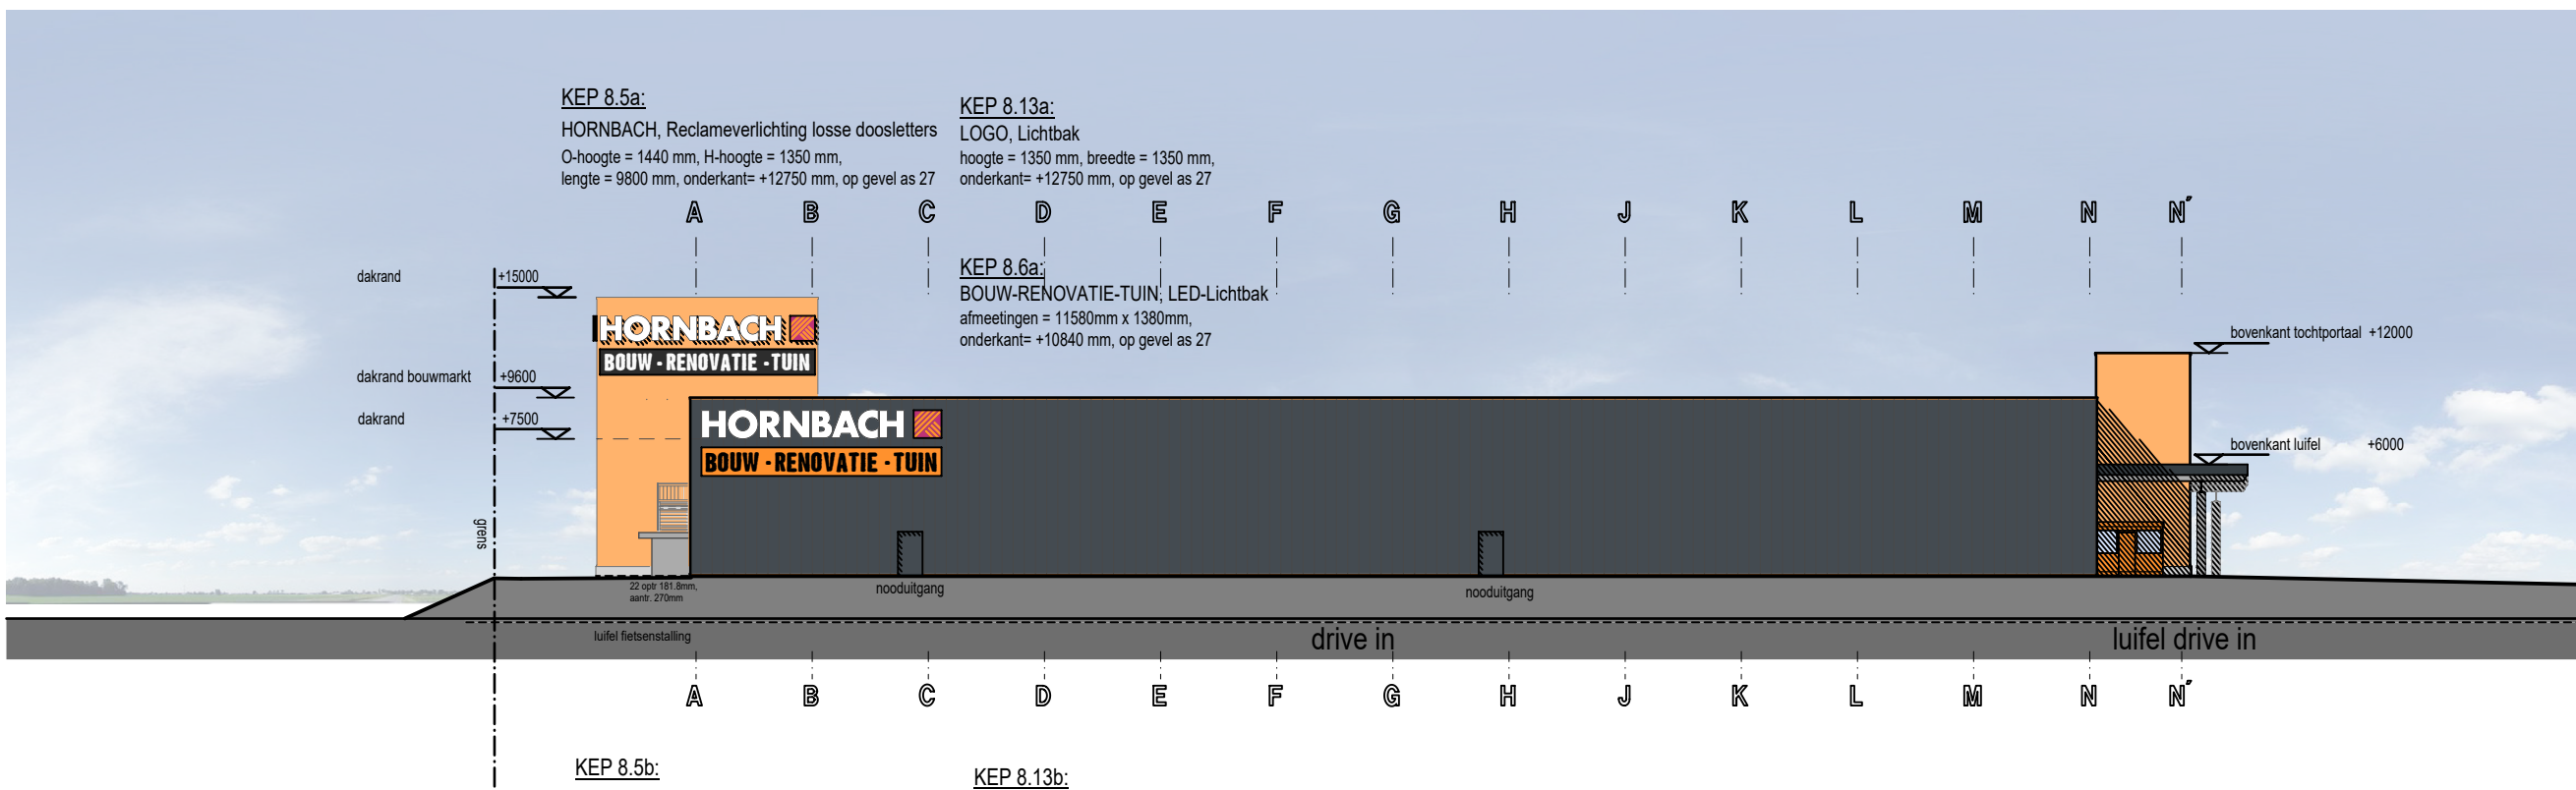


ZIJGEVEL - ZUID

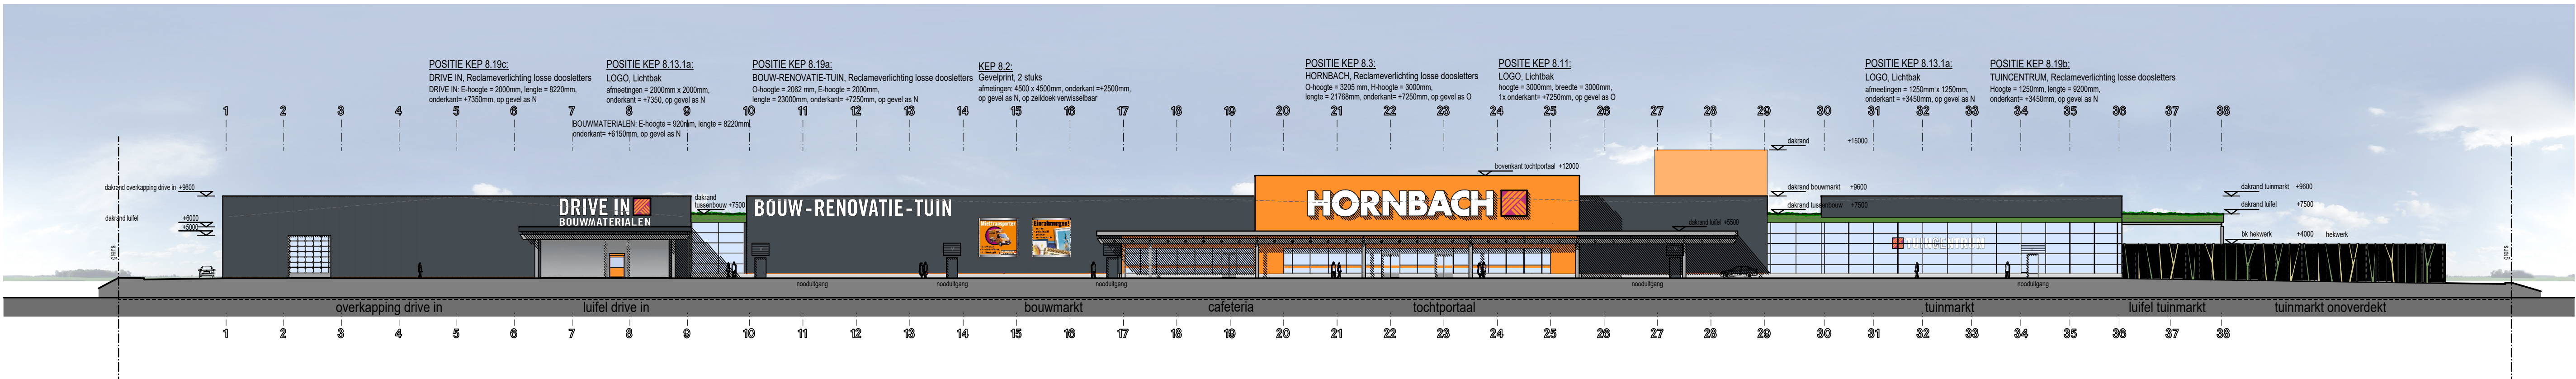

VOERGEVEL - OOST

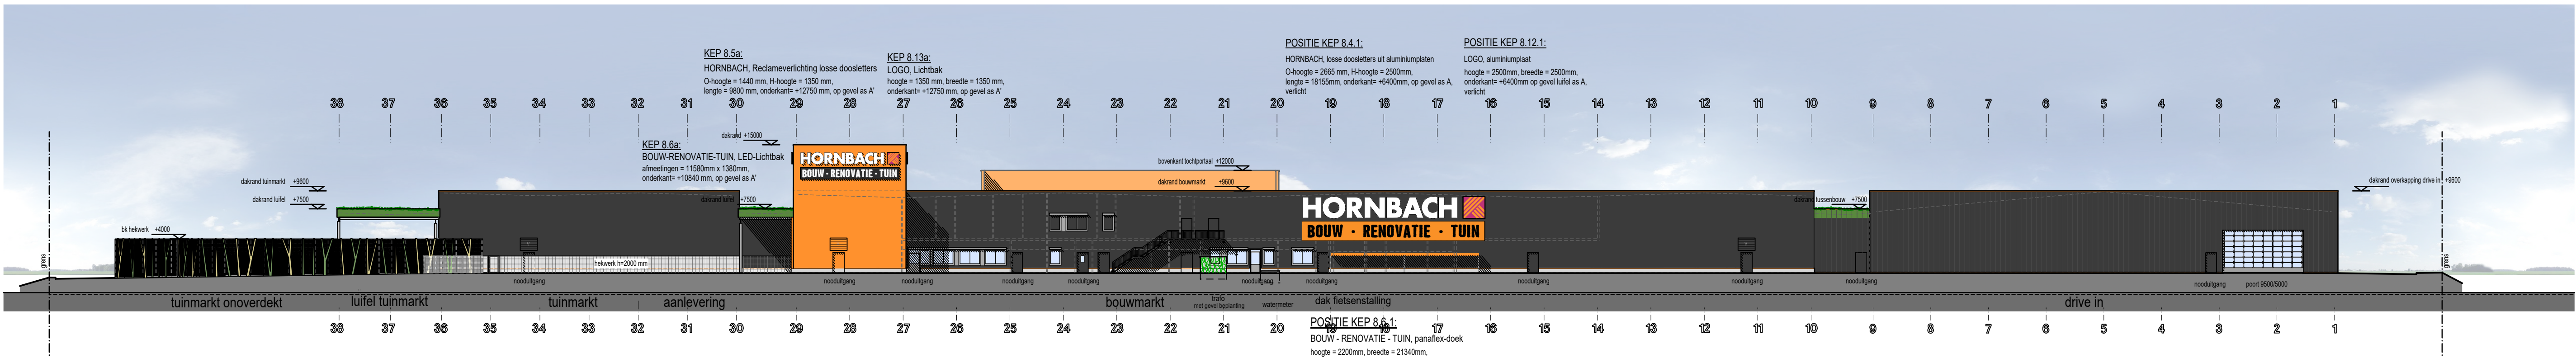

ACHTERGEVEL - WEST

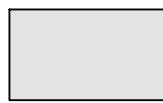HAL BOUWMARKT	Kanaalstaalplaat T35	TUINMARKT	Kanaalstaalplaat T35
	gevelbeplating antracietgrijs RAL 7016		achtergevelbeplating antracietgrijs RAL 7016
	wand laadbruggen, as 22 en A' oranje RAL 2011		alu. puilen Eloxal CO EV 1 licht-aluminium
	prefab betonplint grijs beton naturel		pergola, constructie grijs-alu RAL 9007
	alu. ramen, kozijnen en zonwering grijs-alu RAL 9007		boeiiboord geelgroen RAL 6018
	laadbruggen buiten wit-alu RAL 9006		
LUIFELS		HEKWERK TUIN	
	staalconstructies grijs-alu RAL 9007		hekwerk verzinkt
			bovenrand geelgroen RAL 6018
TOCHTPORTAAL		HEKWERK AFHAALCENTRUM	
	gevelbeplating oranje RAL 2011		hekwerk verzinkt
			bovenrand oranje RAL 2011

constructie vlg. constructeur

peil / $\pm 0.00 = 11.50 + \text{NAP}$

BESTEKTEKENING WEGWIJZERS

HORNBACH NL - Nijmegen

Onderdeel :

gevels
reclam




Schaal :	Werk-Nr :	1.01-06500-01
1:400	Blad :	W.4.002
	Datum :	10.01.2019

Werk:
Nieuwbouw v. e. **HORNBACH** bouw- en tuinmarkt
met en drive-in en parkeerplaatsen en toebehoren aan het
keizer Augustusplein te
NL - 6500 HG Nijmegen

Opdrachtgever:
HORNBACH Holding B.V.
Grootslag 1-5
NL - 3951 RA Houten

architect:
VanVugt
Van Vugt Bouwadvies B.V.
Koningsweg 5e
6942 NV Didam
tel.: 0031 (0) 0316 - 295 392
mail: info@vanvugt-bouwadvies.nl

Planning:
KuBus
architectuur + stadsplanning
Altenberger Str. 5
D - 3557B Wetzlar
fax: 0049 (0) 6441-9485-0
fax: 0049 (0) 6441-9485-22
mail: info@kubus-architektur.de