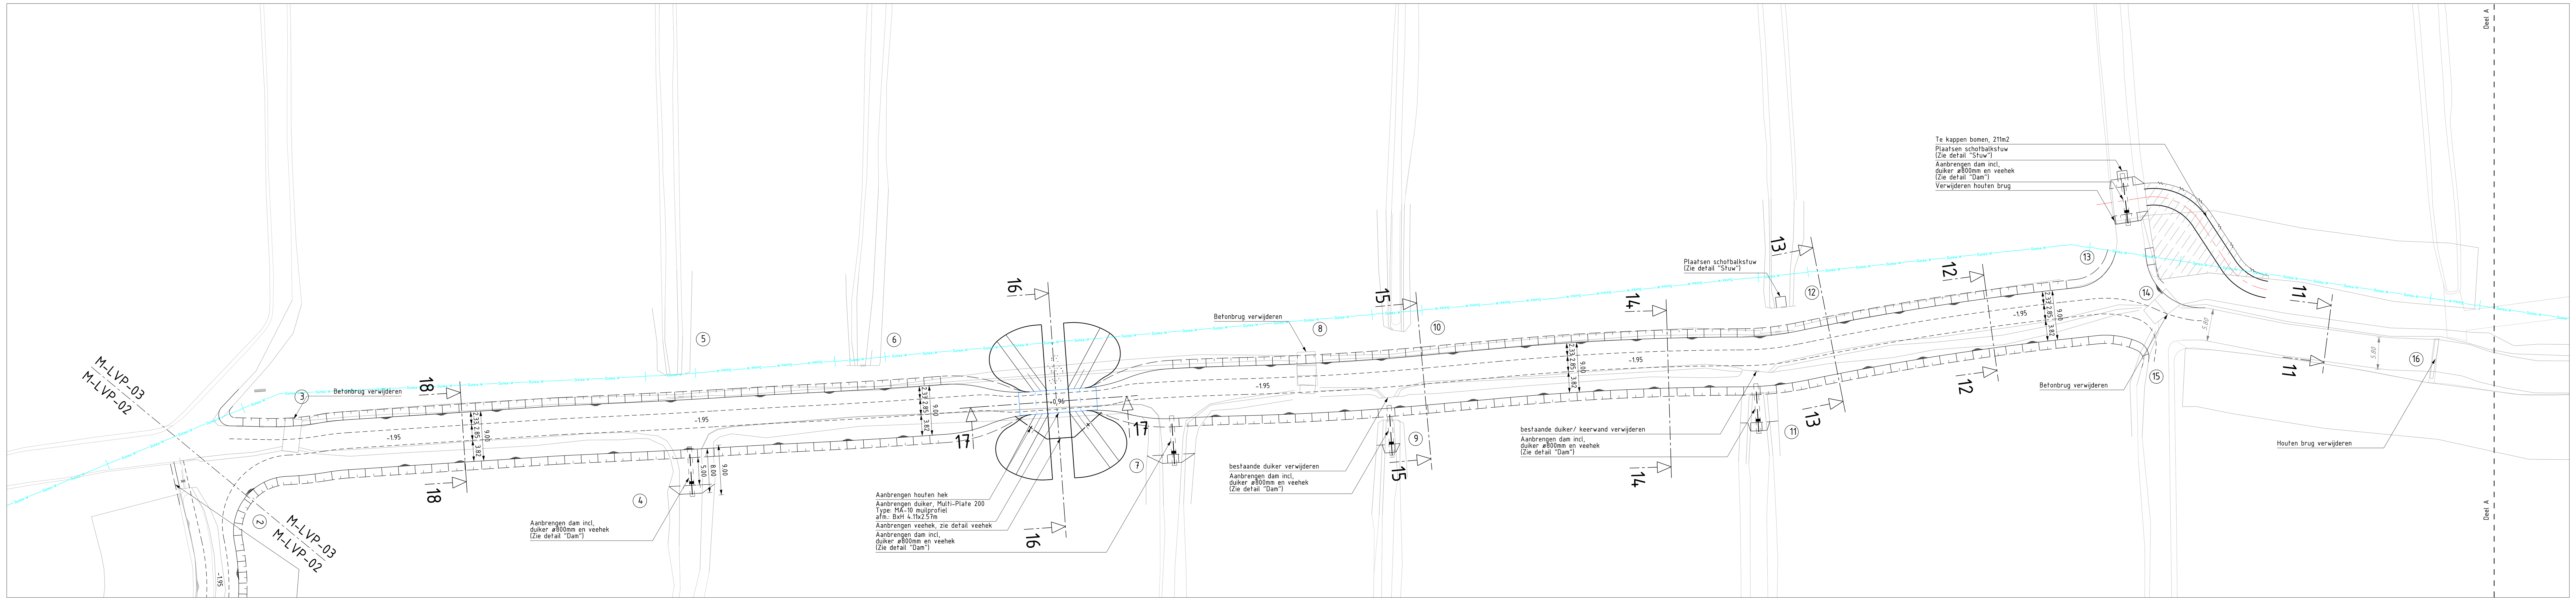

SITUATIE LAGEVEENSEPOLDER

Schaal 1:20.000

LEGENDA

Bestaande situatie (BGT)
Bestaande situatie (Inmeting)
Waterlijn watergang
Beschoeiing, hout
Insteek watergang
Bodem watergang
Bodembescherming
Talud
Grens begroeiing
Stalen veehek
Houten hek

wijz.	omschrijving:	get.:	d.d.:
02	Concept bestek	B.Flier	16-02-2018
01	Wijzigingen n.a.v. opmerkingen opdrachtgever	B.Flier	09-02-2018
00	Inrichting maatregel M-LVP-03	B.Flier	15-11-2017

Lageveensepolder
Verbreden watergang 079-058-00194
Verbreden watergang
Bestek
Bovenaanzicht en Situatie

ProAqtive Partners
Postbus 373
2670 AK Naaldwijk
www.waalpartners.nl
info@waalpartners.nl

Hoogheemraadschap van Rijnland
Archimedesweg 1 2333 CM Leiden
tel 071- 3063063 fax 071- 5123916
E- mail post@rijnland.net www.rijnland.net

tekenaar	controleur	controledatum	constucteur	controledatum
B.Flier	R. Visser	15-11-2017	-	-

schaal	status	datum tekening	plotdatum
1:500	Definitief	15-11-2017	21-2-2018

GIS code	tekeningnummer	formaat
079-033-00062	079 4C58 194 001	A1-1189