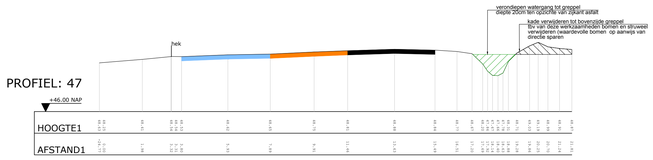

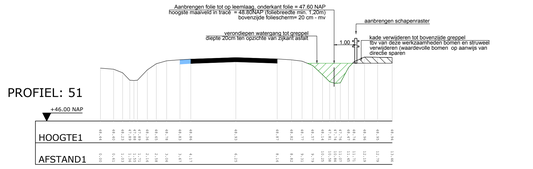

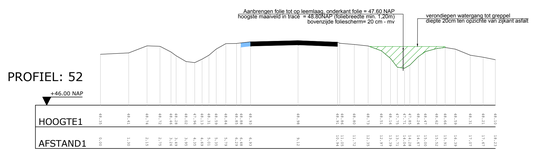

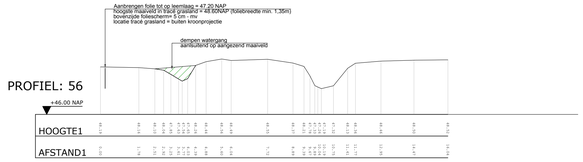

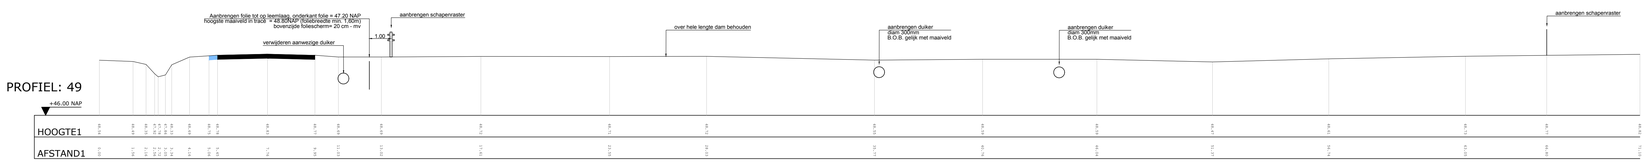

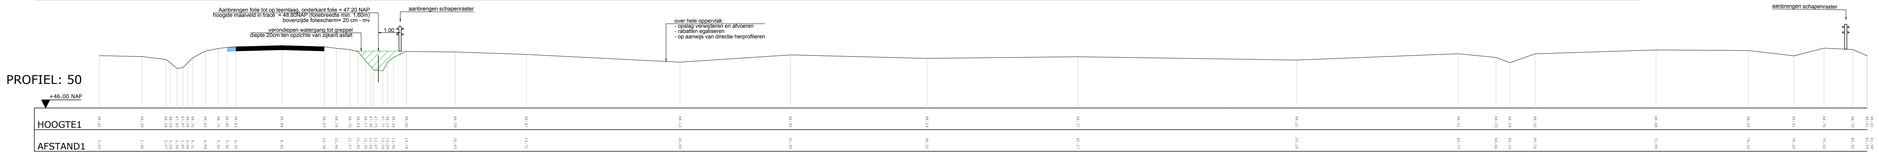

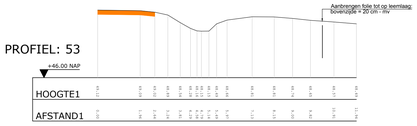

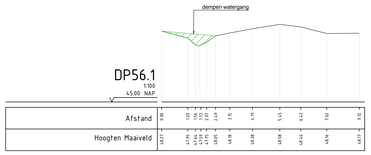

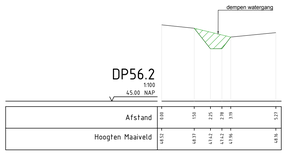

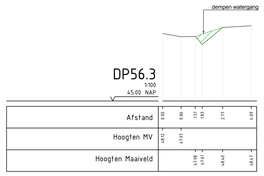

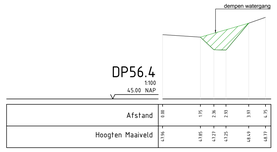

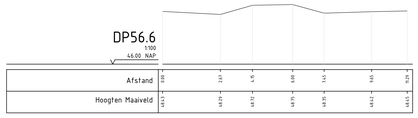

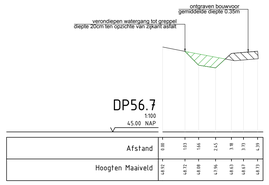

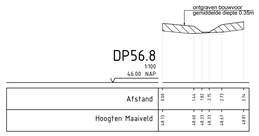

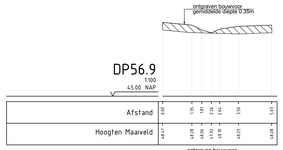

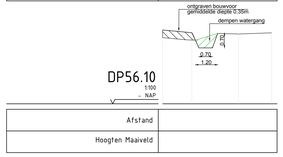

Verklaring

- Bestaande asfaltverharding
- Bestaande klinkerverharding
- Bestaande puinverharding
- Bestaande grasbetonsteen
- Aanvullen

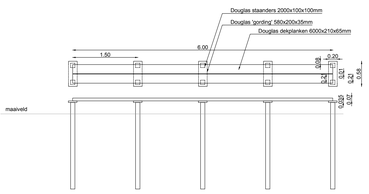

Zij- en bovenaanzicht vlonderpad (uitvoering in hout)
Schaal:1:50

Maten in meters
Materiaalmaten in millimeters
Hoogtematen t.o.v. N.A.P.

N

Project	Wooldse Veen en Korenburgerveen
Onderdeel	Dwarsprofielen 45 t/m 57 Wooldse Veen
Opdrachtgever	Natuurmonumenten

Eelerwoude
Kleurt het landelijk gebied

Versie	Wijziging	Datum	Getekend	Gezien
D1	DO	21-02-2019	CP	NO

Projectnummer 8624	Formaat A1
Schaal 1:100	Inventarisatiedatum
Tekeningnummer 2/4	Bijlagenummer
Getekend RdG	Datum aanmaken 10-07-2018

Definitief