


**LEGENDA K&L**

- D Datatransport
- H Hoogspanning
- L Laagspanning
- M Middenspanning
- H Gas hogedruk
- L Gas lagedruk
- W Water
- - - G Gemengd
- P Perleiding


Overzichtstekening M-BZ-08

Schaal 1:200

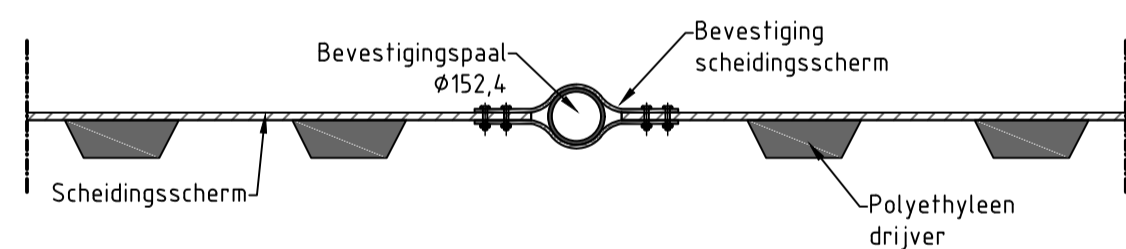


DETAIL KEERSCHERM BOVENAANZICHT

Schaal 1:20

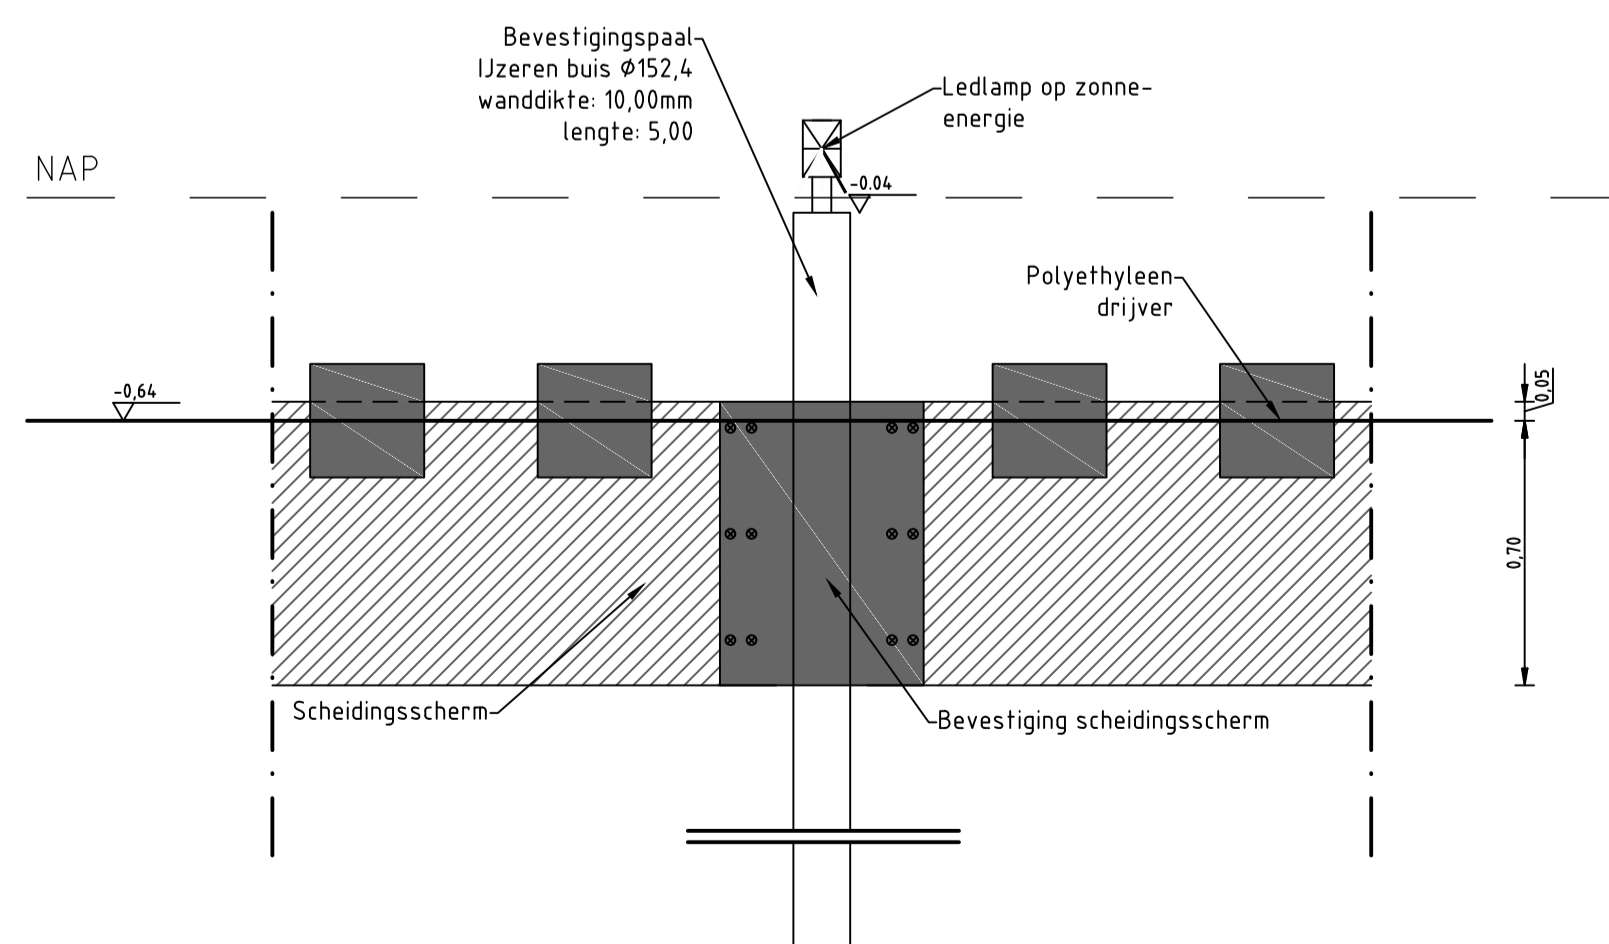


DETAIL KEERSCHERM VOORAANZICHT

Schaal 1:20

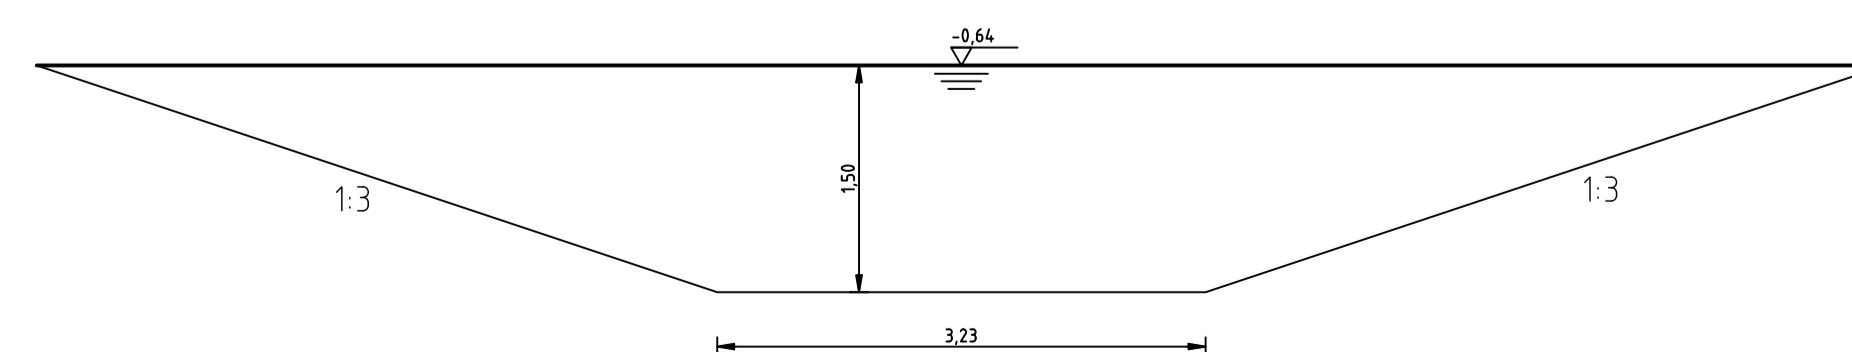

LEGGER RIJNLAND

Schaal 1:50

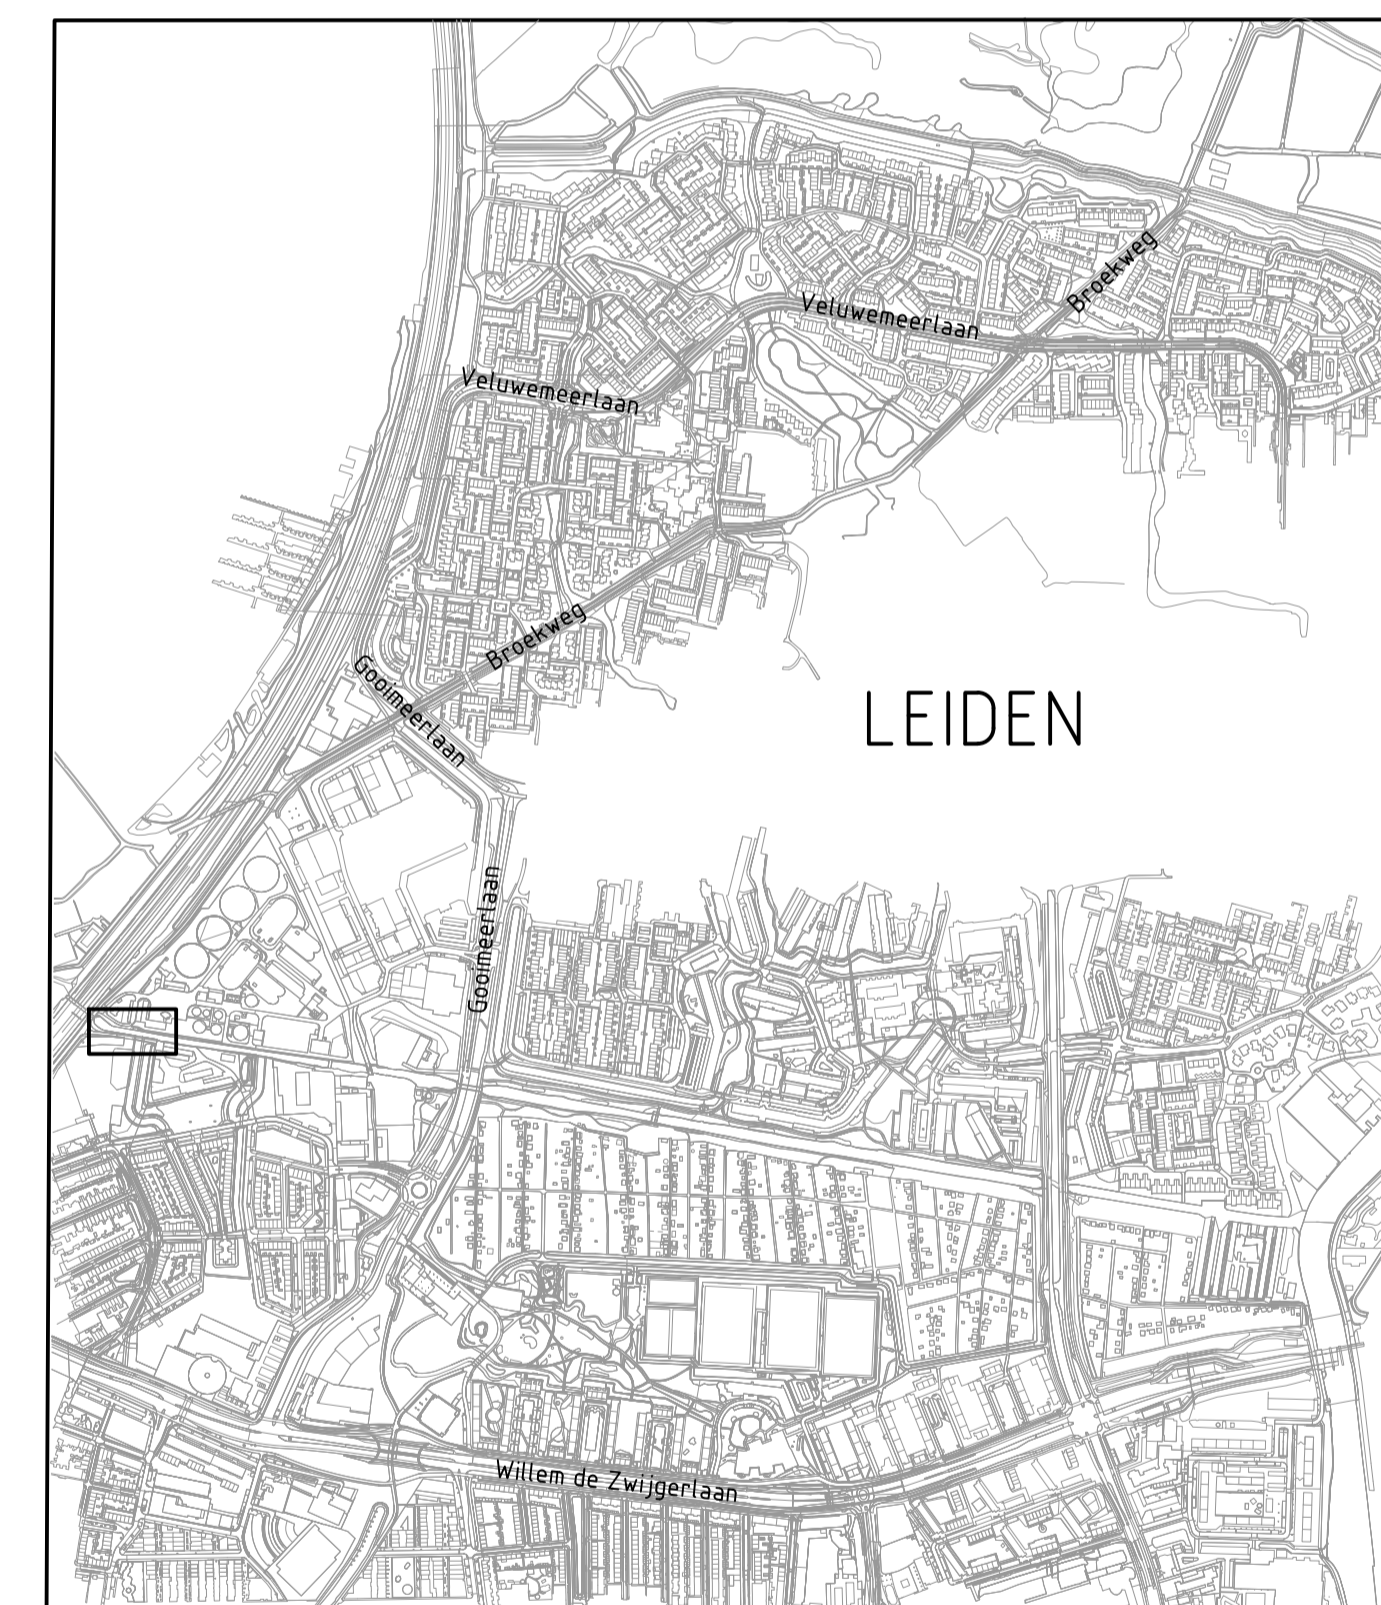

TOTAALOVERZICHT

Schaal 1:10000

Maten in meters, tenzij anders vermeld  
 Diameters in millimeters, tenzij anders vermeld  
 Hoogtematen in meters t.o.v. N.A.P., tenzij anders vermeld  
 Ligging bestaande kabels en leidingen ter indicatie ingetekend

WATERGEBIEDSPLAN West Merenwijk en Slaaghpolder  
 Locatie 4: M-BZ-08 wegleiden effluent rioolwaterzuiveringsinstallatie  
 Definitief ontwerp

 <p><b>Hoogheemraadschap van Rijnland</b>          Archimedesweg 1 2333 CM Leiden          tel 071-3063063 fax 071-5123916          E-mail post@rijnland.net www.rijnland.net</p>	behoort bij: tekenaar: R.D. Goedhart controller: R.Kelder		controlerdatum: 29-03-2018	constateur: 29-03-2018	controlerdatum: 29-03-2018
	schaal: Div.	status: Concept	datum tekering: 29-03-2018	plattedatum: 29-03-2018	formaat: A1