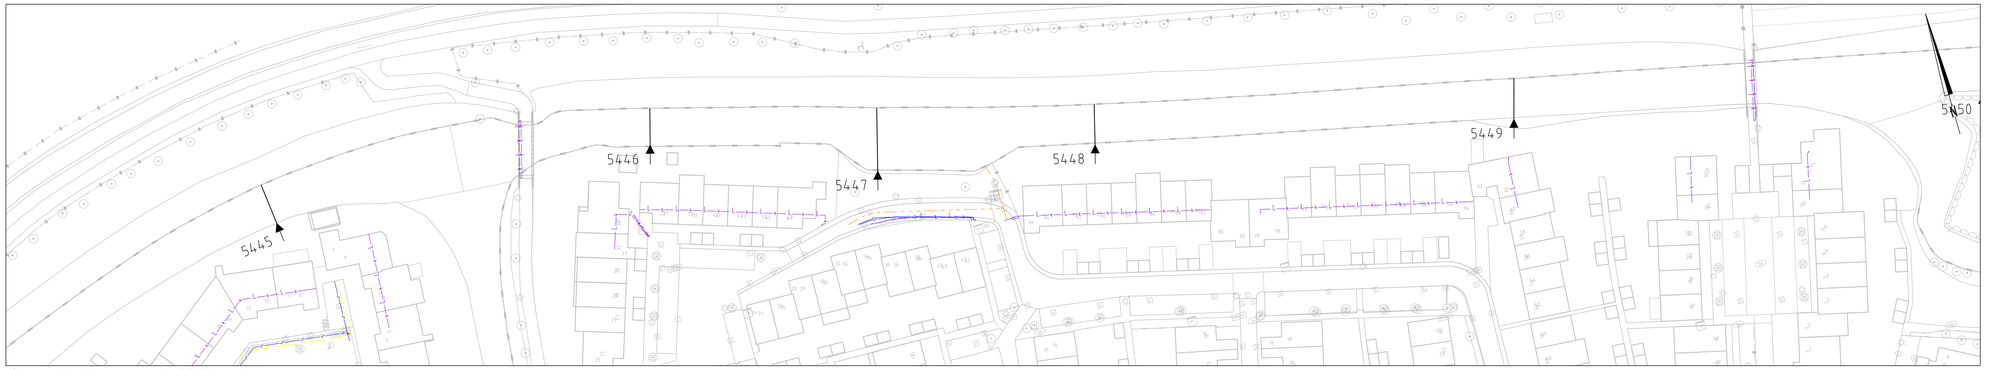

Overzichtstekening M-MW06 6.4

Schaal 1:500

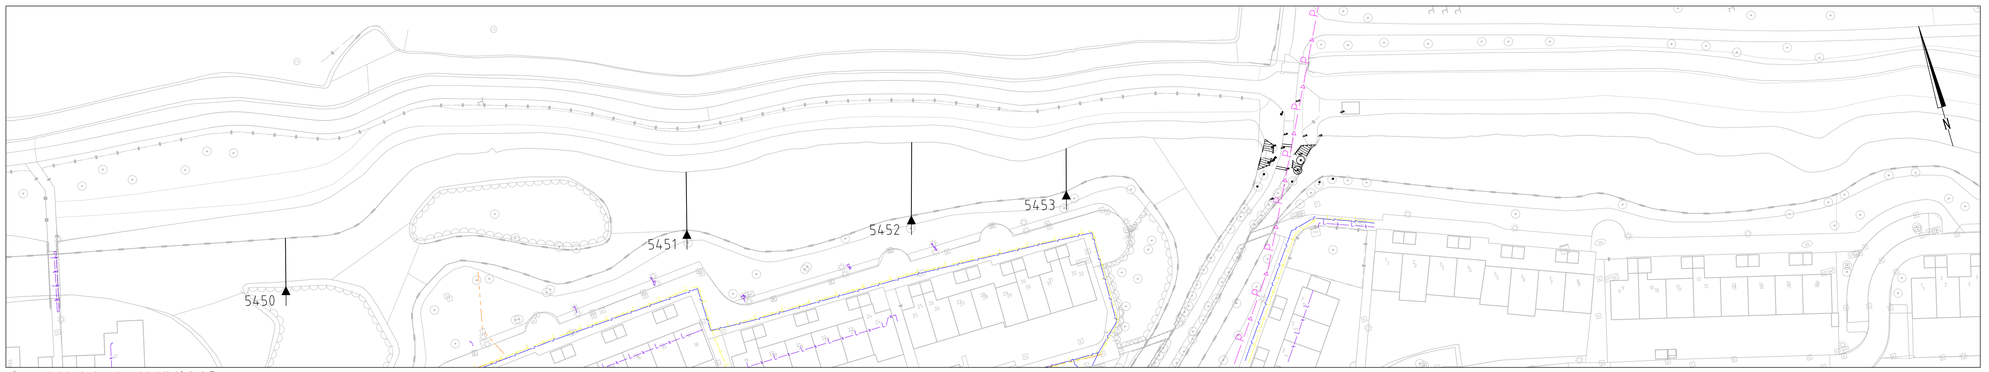

Overzichtstekening M-MW06 6.5

Schaal 1:500

Gebied: 2628
Dwarsprofiel: 406-058-00031 / 5445
Datum: 8-8-2017
Afstand: 111 m
Wp(NAP): -1.72
Schaal: 1:100/100
Bagger: 0.94 m2
Te verwijderen bagger 0.60 m2 (66.60 m3)

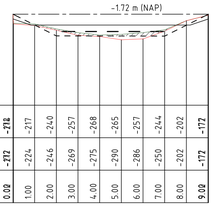

DIEPTE bagger t.o.v. N.A.P. [cm]	-212	-217	-240	-257	-268	-265	-257	-244	-202	-172
DIEPTE vaste bodem t.o.v. N.A.P. [cm]	-212	-224	-246	-269	-275	-290	-286	-250	-202	-172
AFSTAND [m]	0.00	1.00	2.00	3.00	4.00	5.00	6.00	7.00	8.00	9.00

Gebied: 2628
Dwarsprofiel: 406-058-00004 / 5446
Datum: 8-8-2017
Afstand: 75 m
Wp(NAP): -1.72
Schaal: 1:100/100
Bagger: 2.79 m2
Te verwijderen bagger 0.79 m2 (59.25 m3)

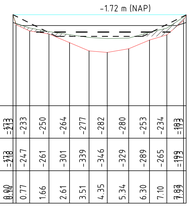

DIEPTE bagger t.o.v. N.A.P. [cm]	-173	-233	-250	-264	-277	-282	-280	-253	-234	-193
DIEPTE vaste bodem t.o.v. N.A.P. [cm]	-178	-247	-261	-301	-339	-346	-329	-289	-265	-193
AFSTAND [m]	0.00	0.77	1.66	2.61	3.51	4.35	5.34	6.30	7.10	7.88

Gebied: 2628
Dwarsprofiel: 406-058-00004 / 5447
Datum: 8-8-2017
Afstand: 50 m
Wp(NAP): -1.72
Schaal: 1:100/100
Bagger: 5.70 m2
Te verwijderen bagger 2.94 m2 (147.00 m3)

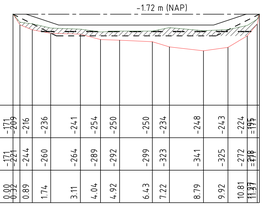

DIEPTE bagger t.o.v. N.A.P. [cm]	-131	-216	-236	-241	-254	-250	-250	-234	-248	-243	-224	-195
DIEPTE vaste bodem t.o.v. N.A.P. [cm]	-131	-244	-260	-264	-289	-292	-299	-323	-341	-325	-272	-195
AFSTAND [m]	0.00	0.89	1.74	3.11	4.04	4.92	6.43	7.22	8.79	9.92	10.81	11.91

Gebied: 2628
Dwarsprofiel: 406-058-00004 / 5448
Datum: 8-8-2017
Afstand: 75 m
Wp(NAP): -1.72
Schaal: 1:100/100
Bagger: 1.96 m2
Te verwijderen bagger 1.20 m2 (90.00 m3)

DIEPTE bagger t.o.v. N.A.P. [cm]	-183	-193	-217	-235	-254	-265	-259	-254	-232	-193
DIEPTE vaste bodem t.o.v. N.A.P. [cm]	-183	-195	-242	-253	-267	-281	-297	-297	-255	-193
AFSTAND [m]	0.00	0.71	1.43	2.34	3.11	3.79	4.73	5.58	6.55	7.21

Gebied: 2628
Dwarsprofiel: 406-058-00004 / 5449
Datum: 8-8-2017
Afstand: 101 m
Wp(NAP): -1.72
Schaal: 1:100/100
Bagger: 2.82 m2
Te verwijderen bagger 1.74 m2 (175.74 m3)

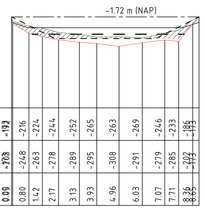

DIEPTE bagger t.o.v. N.A.P. [cm]	-192	-216	-224	-244	-252	-265	-263	-269	-246	-233	-185
DIEPTE vaste bodem t.o.v. N.A.P. [cm]	-203	-248	-263	-278	-289	-295	-308	-291	-279	-265	-222	-185
AFSTAND [m]	0.00	0.80	1.42	2.17	3.13	3.93	4.96	6.03	7.07	7.71	8.85	9.63

Gebied: 2628
Dwarsprofiel: 406-058-00004 / 5450
Datum: 8-8-2017
Afstand: 102 m
Wp(NAP): -1.72
Schaal: 1:100/100
Bagger: 2.05 m2
Te verwijderen bagger 0.70 m2 (71.40m3)

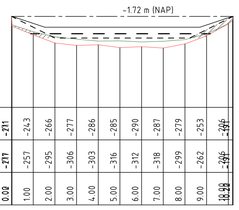

DIEPTE bagger t.o.v. N.A.P. [cm]	-211	-243	-266	-277	-286	-285	-290	-287	-279	-253	-206	-195
DIEPTE vaste bodem t.o.v. N.A.P. [cm]	-217	-257	-295	-306	-303	-316	-312	-318	-299	-262	-206	-195
AFSTAND [m]	0.00	1.00	2.00	3.00	4.00	5.00	6.00	7.00	8.00	9.00	10.00	10.29

Gebied: 2628
Dwarsprofiel: 406-058-00004 / 5451
Datum: 8-8-2017
Afstand: 75 m
Wp(NAP): -1.72
Schaal: 1:100/100
Bagger: 4.82 m2
Te verwijderen bagger 1.32 m2 (99.00 m3)

DIEPTE bagger t.o.v. N.A.P. [cm]	-228	-228	-248	-276	-285	-298	-306	-308	-304	-304	-307	-301	-273	-193
DIEPTE vaste bodem t.o.v. N.A.P. [cm]	-228	-252	-271	-336	-349	-352	-338	-341	-341	-339	-326	-338	-291	-193
AFSTAND [m]	0.00	0.74	1.58	2.64	3.63	4.92	5.88	7.18	8.35	9.79	10.84	11.75	12.71	13.38

Gebied: 2628
Dwarsprofiel: 406-058-00004 / 5452
Datum: 8-8-2017
Afstand: 48 m
Wp(NAP): -1.72
Schaal: 1:100/100
Bagger: 5.60 m2
Te verwijderen bagger 0.20 m2 (9.60 m3)

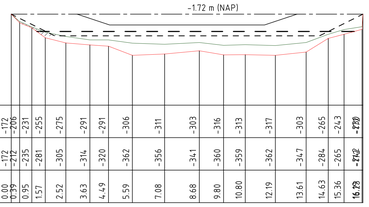

DIEPTE bagger t.o.v. N.A.P. [cm]	-172	-172	-231	-255	-275	-291	-291	-306	-311	-303	-316	-313	-317	-303	-265	-243	-220
DIEPTE vaste bodem t.o.v. N.A.P. [cm]	-172	-235	-281	-305	-314	-320	-362	-356	-341	-360	-359	-362	-347	-284	-265	-243	-172
AFSTAND [m]	0.00	0.95	1.57	2.52	3.63	4.49	5.59	7.08	8.68	9.80	10.80	12.19	13.61	14.63	15.36	16.29

Gebied: 2628
Dwarsprofiel: 406-058-00004 / 5453
Datum: 8-8-2017
Afstand: 47 m
Wp(NAP): -1.72
Schaal: 1:100/100
Bagger: 1.89 m2
Te verwijderen bagger 0.28 m2 (13.16 m3)

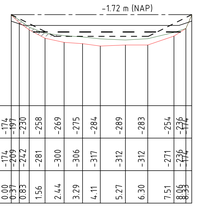

DIEPTE bagger t.o.v. N.A.P. [cm]	-174	-174	-230	-258	-269	-275	-284	-289	-283	-254	-236	-172
DIEPTE vaste bodem t.o.v. N.A.P. [cm]	-174	-242	-281	-300	-306	-317	-312	-312	-271	-236	-172
AFSTAND [m]	0.00	0.83	1.56	2.44	3.29	4.11	5.27	6.30	7.51	8.55

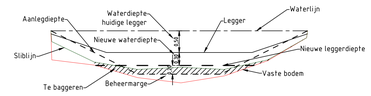

PRINCIPE LEGGER EN TE BAGGEREN

Schaal 1:50

LEGENDA

- Waterlijn
- Slib
- Vaste bodem
- Legger
- Nieuwe leggerdiepte 0.80m-polderpeil
- Aanlegdiepte 1.00m-polderpeil
- NR Watergangprofiel nummer
- Te baggeren
- Werkgrens
- Ro Water
- Asfalt

LEGENDA K&L

- D Datatransport
- H Hoogspanning
- L Laagspanning
- M Middenspanning
- H Gas hogedruk
- L Gas lagedruk
- Water
- Gemengd
- Persleiding

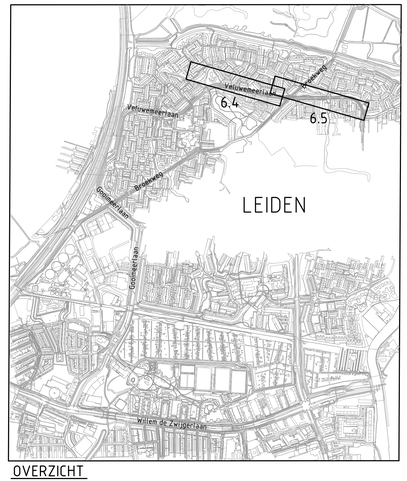

OVERZICHT

Schaal 1:10000

Maten in meters, tenzij anders vermeld
Diameters in millimeters, tenzij anders vermeld
Hoogtematen in meters t.o.v. N.A.P., tenzij anders vermeld
Ligging bestaande kabels en leidingen ter indicatie ingetekend

wijz. omschrijving get. d.d.

Watergebiedsplan West Merenwijk en Slaaghpolder
Locatie 3: M-MW-06 Noordwestelijke afvoerroute verdiepen
Definitief ontwerp

Hoogheemraadschap van Rijnland
Archimedesweg 1 2333 CM Leiden
tel 071-3063063 fax 071-5123916
E-mail post@rijnland.net www.rijnland.net

behoort bij:

tekenwijze	controleur	controledatum	constructeur	controledatum
	R.D.Goedhart	R.Kelder		

schaal	status	datum tekening	plotdatum
Div.	Concept	29-03-2018	29 03 2018

GIS code	tekeningnummer	formaat
453-091-03949		A0