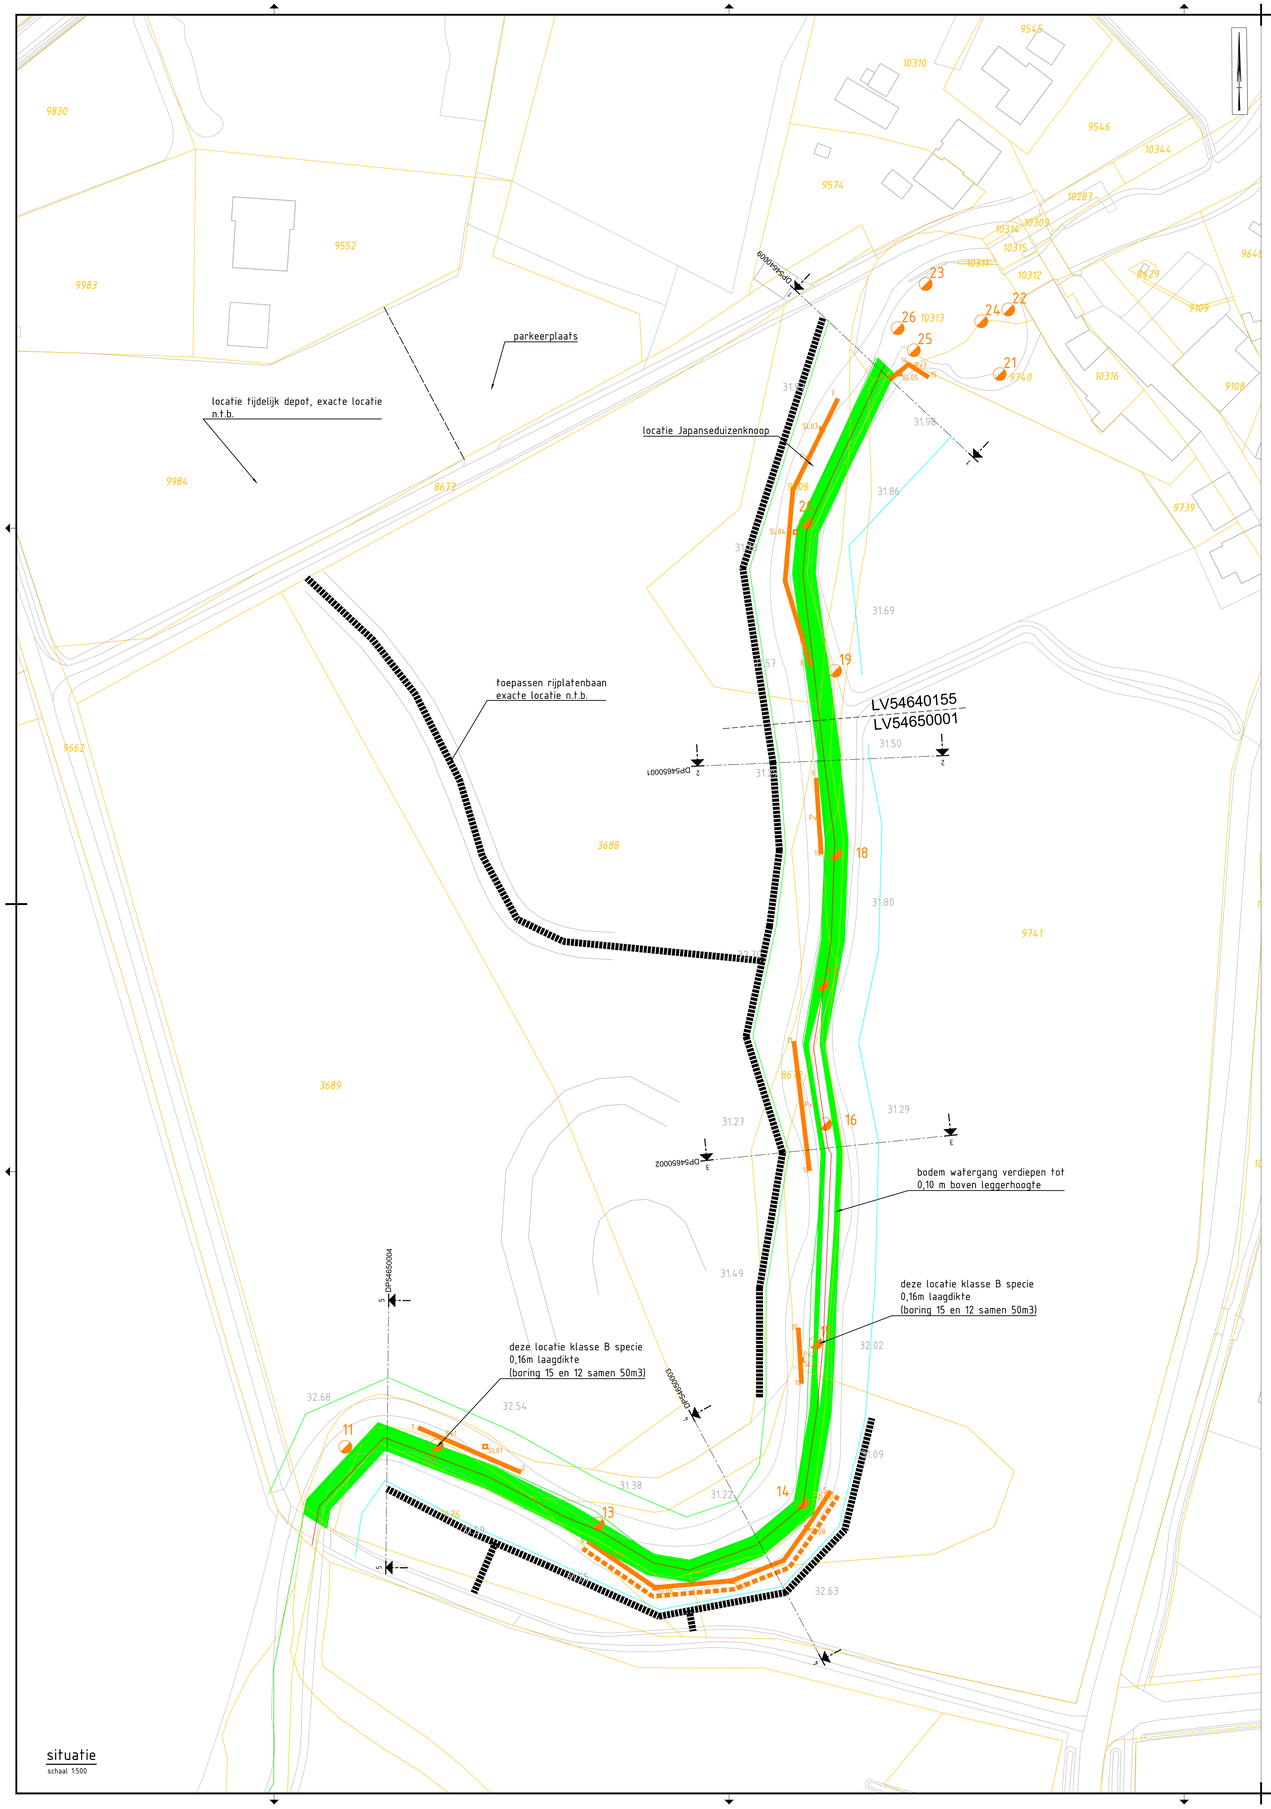

situatie
schaal 1:500

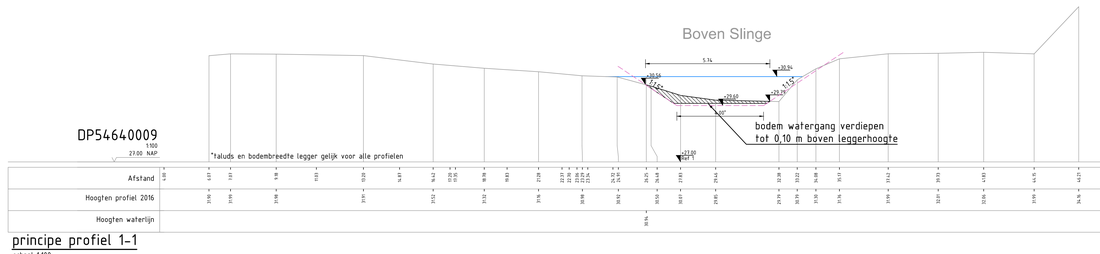

principe profiel 1-1
schaal 1:100

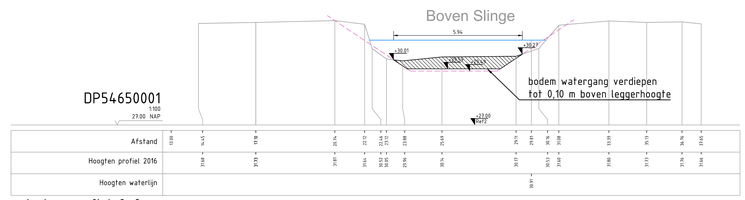

principe profiel 2-2
schaal 1:100

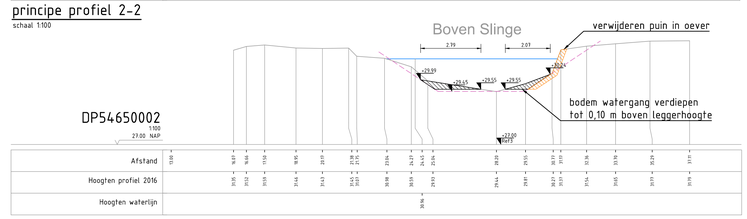

principe profiel 3-3
schaal 1:100

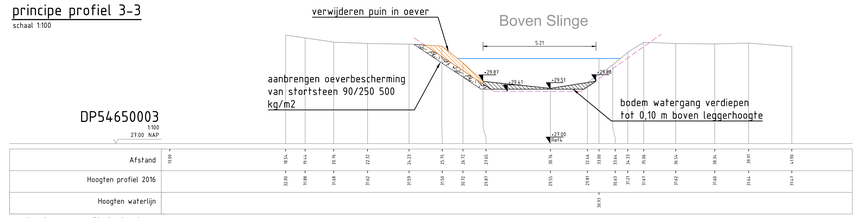

principe profiel 4-4
schaal 1:100

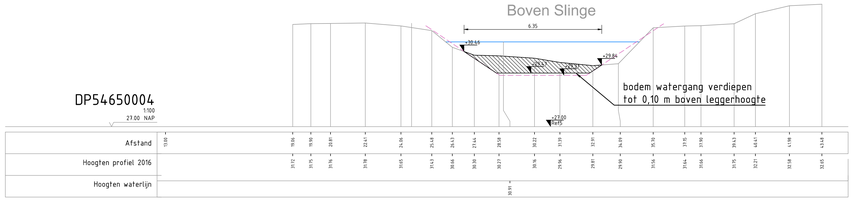

principe profiel 5-5
schaal 1:100

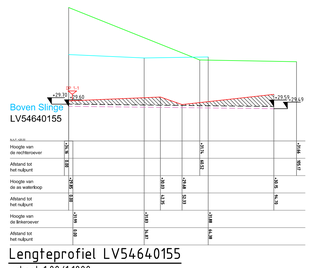

Lengteprofiel LV54640155
schaal 1:00/1:1000

Overzicht
schaal 1:5000

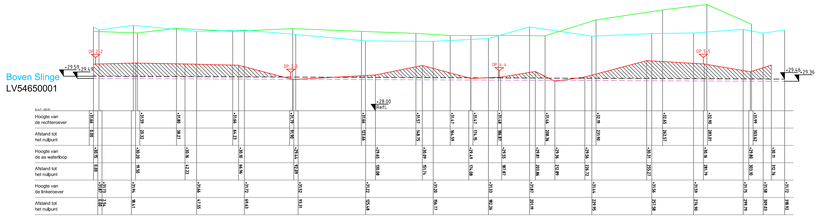

Lengteprofiel LV54650001
schaal 1:100/1:1000

LEGENDA PROFIELEN
- huidig leggerprofiel
- nieuw leggerprofiel
- ontgraven watergang
- verwijderen puin
- oeverbescherming aanbrengen (stortsteen 90/250 mm 500 kg/m2)

LEGENDA SITUATIE
- as waterloop
- linker oever
- rechter oever
- oeverbescherming verwijderen (asbest houdend puin)
- oeverbescherming aanbrengen (stortsteen 90/250 mm 500 kg/m2)
- bodem verdiepen

Versie	Omschrijving: Definitief ontwerp t.b.v. projectplan Waterwet		
B	Datum: 15-01-2019	Get.: groddej	Con.: bargeb2	Vrij.: jong
Versie	Omschrijving: Concept ontwerp		
A	Datum: 30-01-2018	Get.: bargeb2	Con.: janseer	Vrij.: jong

Opdrachtgever
Contact: *******

Waterschap Rijn en IJssel

Advies- en Ingenieursorganisatie

ARCADIS Design & Consultancy for natural and built assets

Project
Contact: Jong, J de (Jouke)

Bekendelle Berenschot-Klandermansweg
Projectnummer : C01081002572.0100
Fase : Definitief ontwerp

Onderwerp : Definitief ontwerp Boven Slinge
Traject watermolen Berenschot - Klandermansweg
Situatie en profielen

Schaal : Zie tekening
Contractnummer : -
Bladformaat : A0
Bladnummer : 1 van 1
Status : Concept
Tekeningnummer: 01-01
Versie: B