Heesters en vaste planten
verwijderenen terugplanten
zie specificatie A

Beukenhaag verwijderen en herplanten na uitvoeren graafwerkzaamheden zie specificatie B.

Drainage ca. 0,5 m. achter verharding leggen in gazon

Boorlocatie 1

Let bij graafwerkzaamheden op huisaansluitingen, waarschijnlijk zit hier de huisaansluiting van het gas

Langs woning herstellen tuin, zowel verharding als borders zie specificatie C

Beukenhaag doorkruisen zie specificatie D

Boorlocatie 2

Drainage iets af laten buigen i.v.m. bestaande boom

Drainage onder pad leggen

Beukenhaag doorkruisen zie specificatie E

Hekwerk en beukenhaag doorkruisen zie specificatie F

Boorlocatie 3

Boorlocatie 4

3

14 I

14

b.o.b.: 27,45m. 17.33 b.o.b.: 27,49 m. IP b.o.b.: 27,49 m. 12.93 b.o.b.: 27,52m. IP b.o.b.: 27,52 m. 31.40 2.50 b.o.b.: 27,57 m. IP 2.50 b.o.b.: 27,57 m. 15.48 1.50 11.67 31.85 11.00 30.38 15.58 40.02 8.65 10.78 27.99 1.13

mv: 28,47 m. +NAP
mv: 28,30 m. +NAP
mv: 28,30 m. +NAP
mv: 28,30 m. +NAP
mv: 28,44 m. +NAP
mv: 28,20 m. +NAP
mv: 27,95 m. +NAP
mv: 27,91 m. +NAP
mv: 28,02 m. +NAP

b.o.b.: 27,49 m. b.o.b.: 27,52 m. b.o.b.: 27,48 m. b.o.b.: 27,48 m. b.o.b.: 27,51 m. b.o.b.: 27,51m. b.o.b.: 27,36 m. b.o.b.: 27,47 m. b.o.b.: 27,47 m. b.o.b.: 27,45 m. b.o.b.: 27,46 m. b.o.b.: 27,46 m. b.o.b.: 27,47 m. b.o.b.: 27,47 m. b.o.b.: 27,50 m. b.o.b.: 27,50 m.

Beschrijving

- Inslagpeil gemaal watergang: 27,47 m. +NAP
- Uitslagpeil gemaal watergang: 27,35 m. +NAP
- Bodemhoogte watergang uitstroomlocatie drainage: 27,14 m. +NAP
- Afschot drainage: 0,1% / 0,2%
- B.o.b. uitstroom bestaande drainage van het omliggende perceel ligt 0,2 m. boven bestaande bodemhoogte van de watergang.
- Dekking boven strengen: 0,4 m2 of meer

Specificaties:

A: Verwijderen en terugplanten heesters
vormsnoei buxus en taxus, ca. 10 m2.

B: Verwijderen en terugplanten haag
beuk, ca. 4 m2, 1,2m. hoog

C: Verwijderen en terugplaatsen verharding
waalformaat betonstenen, ca. 10 m2
Verwijderen en terugplaatsen beplanting
vaste planten en kleine heesters, ca. 5 m2

D: Verwijderen en terugplanten haag
beuk, ca. 2 m1, 3,5 m. hoog

E: Verwijderen en terugplanten haag
beuk, ca. 2 m1, 1,2 m. hoog

F: Verwijderen en terugplanten haag
beuk, ca 2 m1, 1,2 m. hoog
Verwijderen en terugplaatsen hekwerk
2 planken, los maken en weer vast maken.

Principedetail drainage schaal 1:50

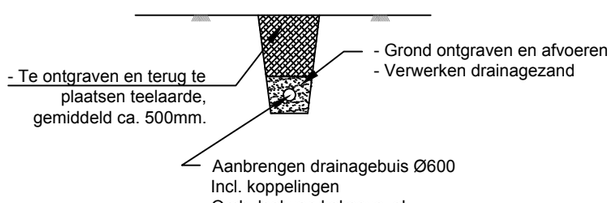

Legenda

Geometrie	Omschrijving	Status
D	Datatransport	Bestaand
L	Laagspanning	Bestaand
M	Middenspanning	Bestaand
L	Gas lage druk	Bestaand
	Overig	Bestaand
	Water	Bestaand
P	Drukriolering	Bestaand
	Riolering vrijverval	Bestaand

Verklaring

- TFI-behandeling bomen
- Aanwezige peilbuislocatie WRIJ tbv monitoring
- Drainage streng
- Locatie grondboring
- Inspectieput drainage
- Lengte streng (35.58)

Maten in meters
Materiaalmaten in millimeters
Hoogtematen t.o.v. N.A.P.

N

Project: Korenburgerveen
Detail compenserende maatregelen

Onderdeel: Meekertweg 14

Opdrachtgever: Natuurmonumenten

Eelerwoude
Kleurt het landelijk gebied

Versie	Wijziging	Datum	Getekend	Gezien
DO	DO	14-12-2018	GK	CP

Projectnummer 8624	Formaat A2
Schaal 1:200	Inventarisatiedatum 05-12-2018
Tekeningnummer 7/7	Bijlagenummer
Getekend GK	Datum aanmaken 06-12-2018

Definitief

Filenaam: P:\P8601-8700\P8624\Werkbestanden\Autocad\Korenburgerveen\181203_CP_8624_Korenburgerveen_Detail Kooiveldweg 14.dwg