PROFIEL: 17

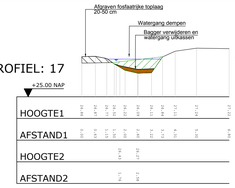

PROFIEL: 18

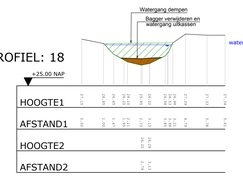

PROFIEL: 21

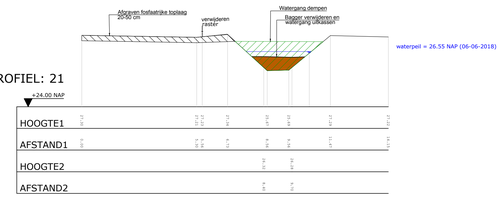

PROFIEL: 23

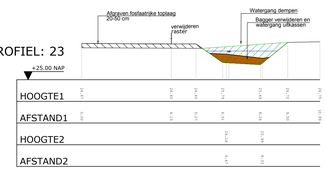

PROFIEL: 24

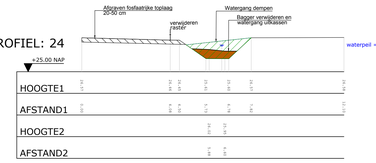

PROFIEL: 25

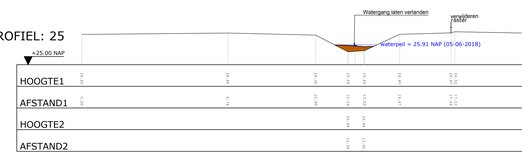

PROFIEL: 26

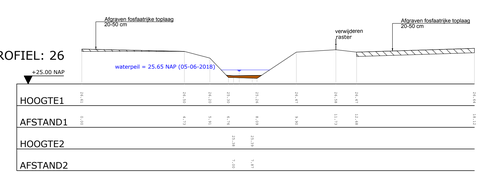

PROFIEL: 22

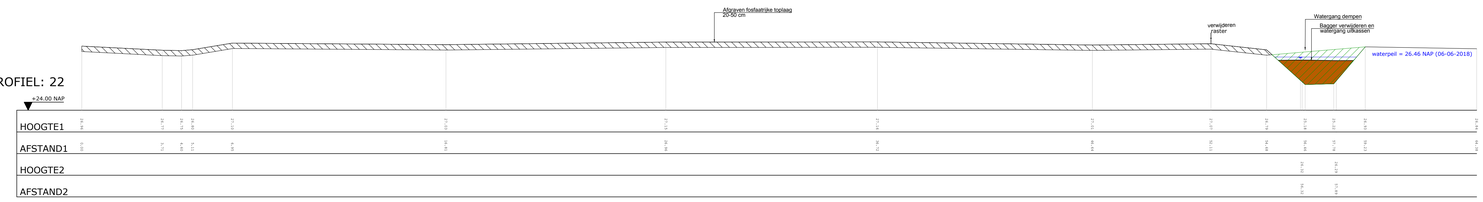

PROFIEL: 28

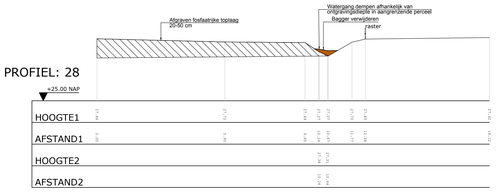

PROFIEL: 31

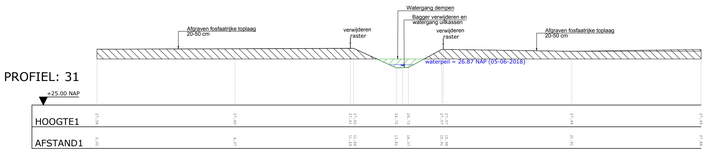

PROFIEL: 32

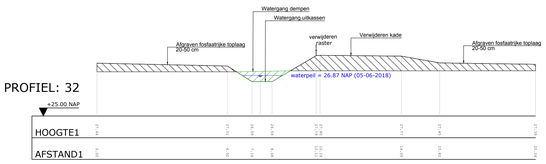

PROFIEL: 33

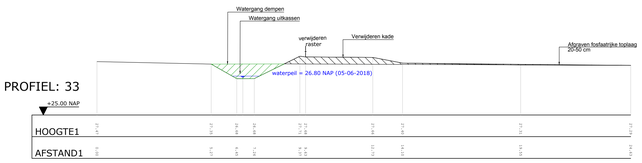

PROFIEL: 36

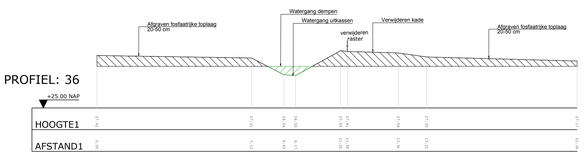

PROFIEL: 37

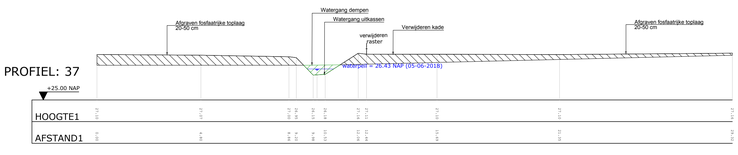

PROFIEL: 38

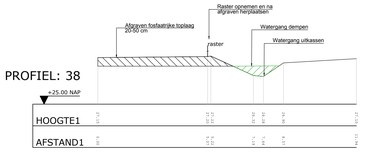

PROFIEL: 39

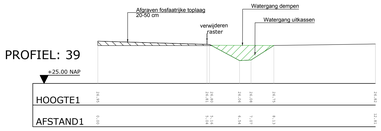

PROFIEL: 40

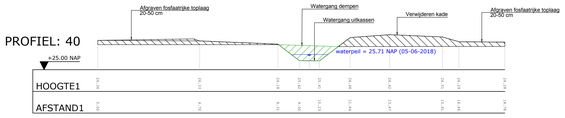

PROFIEL: 41

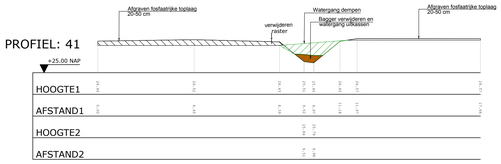

PROFIEL: 42

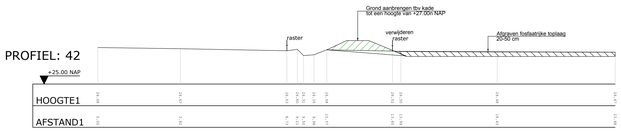

PROFIEL: 43

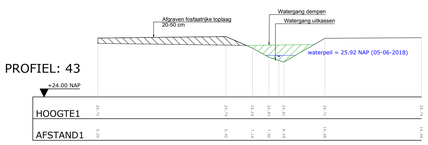

PROFIEL: 44

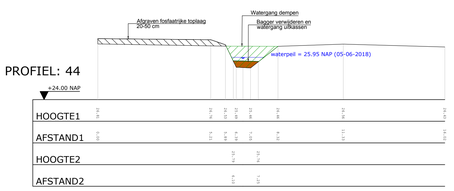

Principe profiel kade kolkman

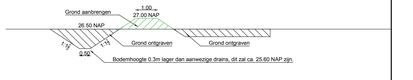

Verklaring

- Bestaande asfaltverharding
- Bestaande klinkerverharding
- Bestaande tegelverharding
- Bestaande betonverharding
- Bestaande puinverharding
- Bestaande zandweg
- Bestaande slib
- Ontgraven
- Aanvullen
- Verwijderen kade
- Doortreken kade
- Aanbrengen vlonderpad

Maten in meters
Materiaalmaten in millimeters
Hoogtematen t.o.v. N.A.P.

N

Project	Woodse veen en Korenburgerveen
Onderdeel	Dwarsprofielen 17 t/m 44 Korenburgerveen
Opdrachtgever	Natuurmonumenten

Eelerwoude
Kleurt het landelijk gebied

Versie	Wijziging	Datum	Getekend	Gezien
D1	DO	15-02-2019	CP	NO

Projectnummer	Formaat
8624	A0
Schaal	Inventarisatiedatum
1:100	
Tekeningnummer	Bijlagenummer
5/7	
Getekend	Datum aanmaken
RdG	08-06-2018
Definitief	