


REKVOOI	VERKLARING POMP-TANK:	
ABST	Asfaltenk	bovengronds met een inhoud van 4 m3
DT1	Diesel tank	ondergronds met een inhoud van 70 m3
DT2	Diesel tank	ondergronds met een inhoud van 70 m3
DPT	Diesel premiantank	ondergronds met een inhoud van 20 m3
ET	Euro 95 tank	ondergronds met een inhoud van 20 m3
AD	Alghesang AdBlue	
D40	Alghesang Diesel 40 tr./min.	
D130	Alghesang Diesel High Speed 130 tr./min.	
E	Alghesang Euro 95	
DP	Alghesang Diesel Premium 40 / 80 tr./min.	
ad	Aeroluxur dampremeur	
lv	Mediun kamachische bescherming + Aardpunt tankwagen	
ovb	Overvulbeveiliging	
sch	Scaph	
TO	Tankverluchting	
VP	Vulpomt	
VPA	Vulpomt AdBlue	

VERKLARING KABELS & LEIDINGEN:	
-----	Dampremeur stage I
-----	Dampremeur stage II
-----	Omroedingleiding
-----	Perisiering AdBlue
-----	Vulleiding
-----	Zugleiding

VERKLARING WATERAFVOER:	
sk	Straatkolk aangesloten op olie- en benzineafschuiver
hwa	Huiswastafel
nm	Niveauaansluiting op olie- en benzineafschuiver 3 L/s + afvangput 600 L
ob	Obstakel
op	Opvangput
pb	Pulpit aangesloten op olie- en benzineafschuiver
sk	Straatkolk
ik	Trochil
-----	HWA PVC leidingwerk
-----	HWA PVC leidingwerk
-----	HWA PVC leidingwerk

VERKLARING TERREINRICHTING:	
ab	Aanrijpbeveiliging
arb	Aanrijpbeveiliging beton
bak	Betonskeletten
cam	Camera
OPT	Brandstof registratie automaat
PEV	kolon pompstand verlichting
na	Noodstop
im	Lichtmast
na	Noodstop
pe	Pompeblusser
ps	Pijpsluit
sk	Schakelaar
TE	Technische
PA	Productieleiding

-----	Eigens
-----	Inrichtingsgrens
-----	Weggrens

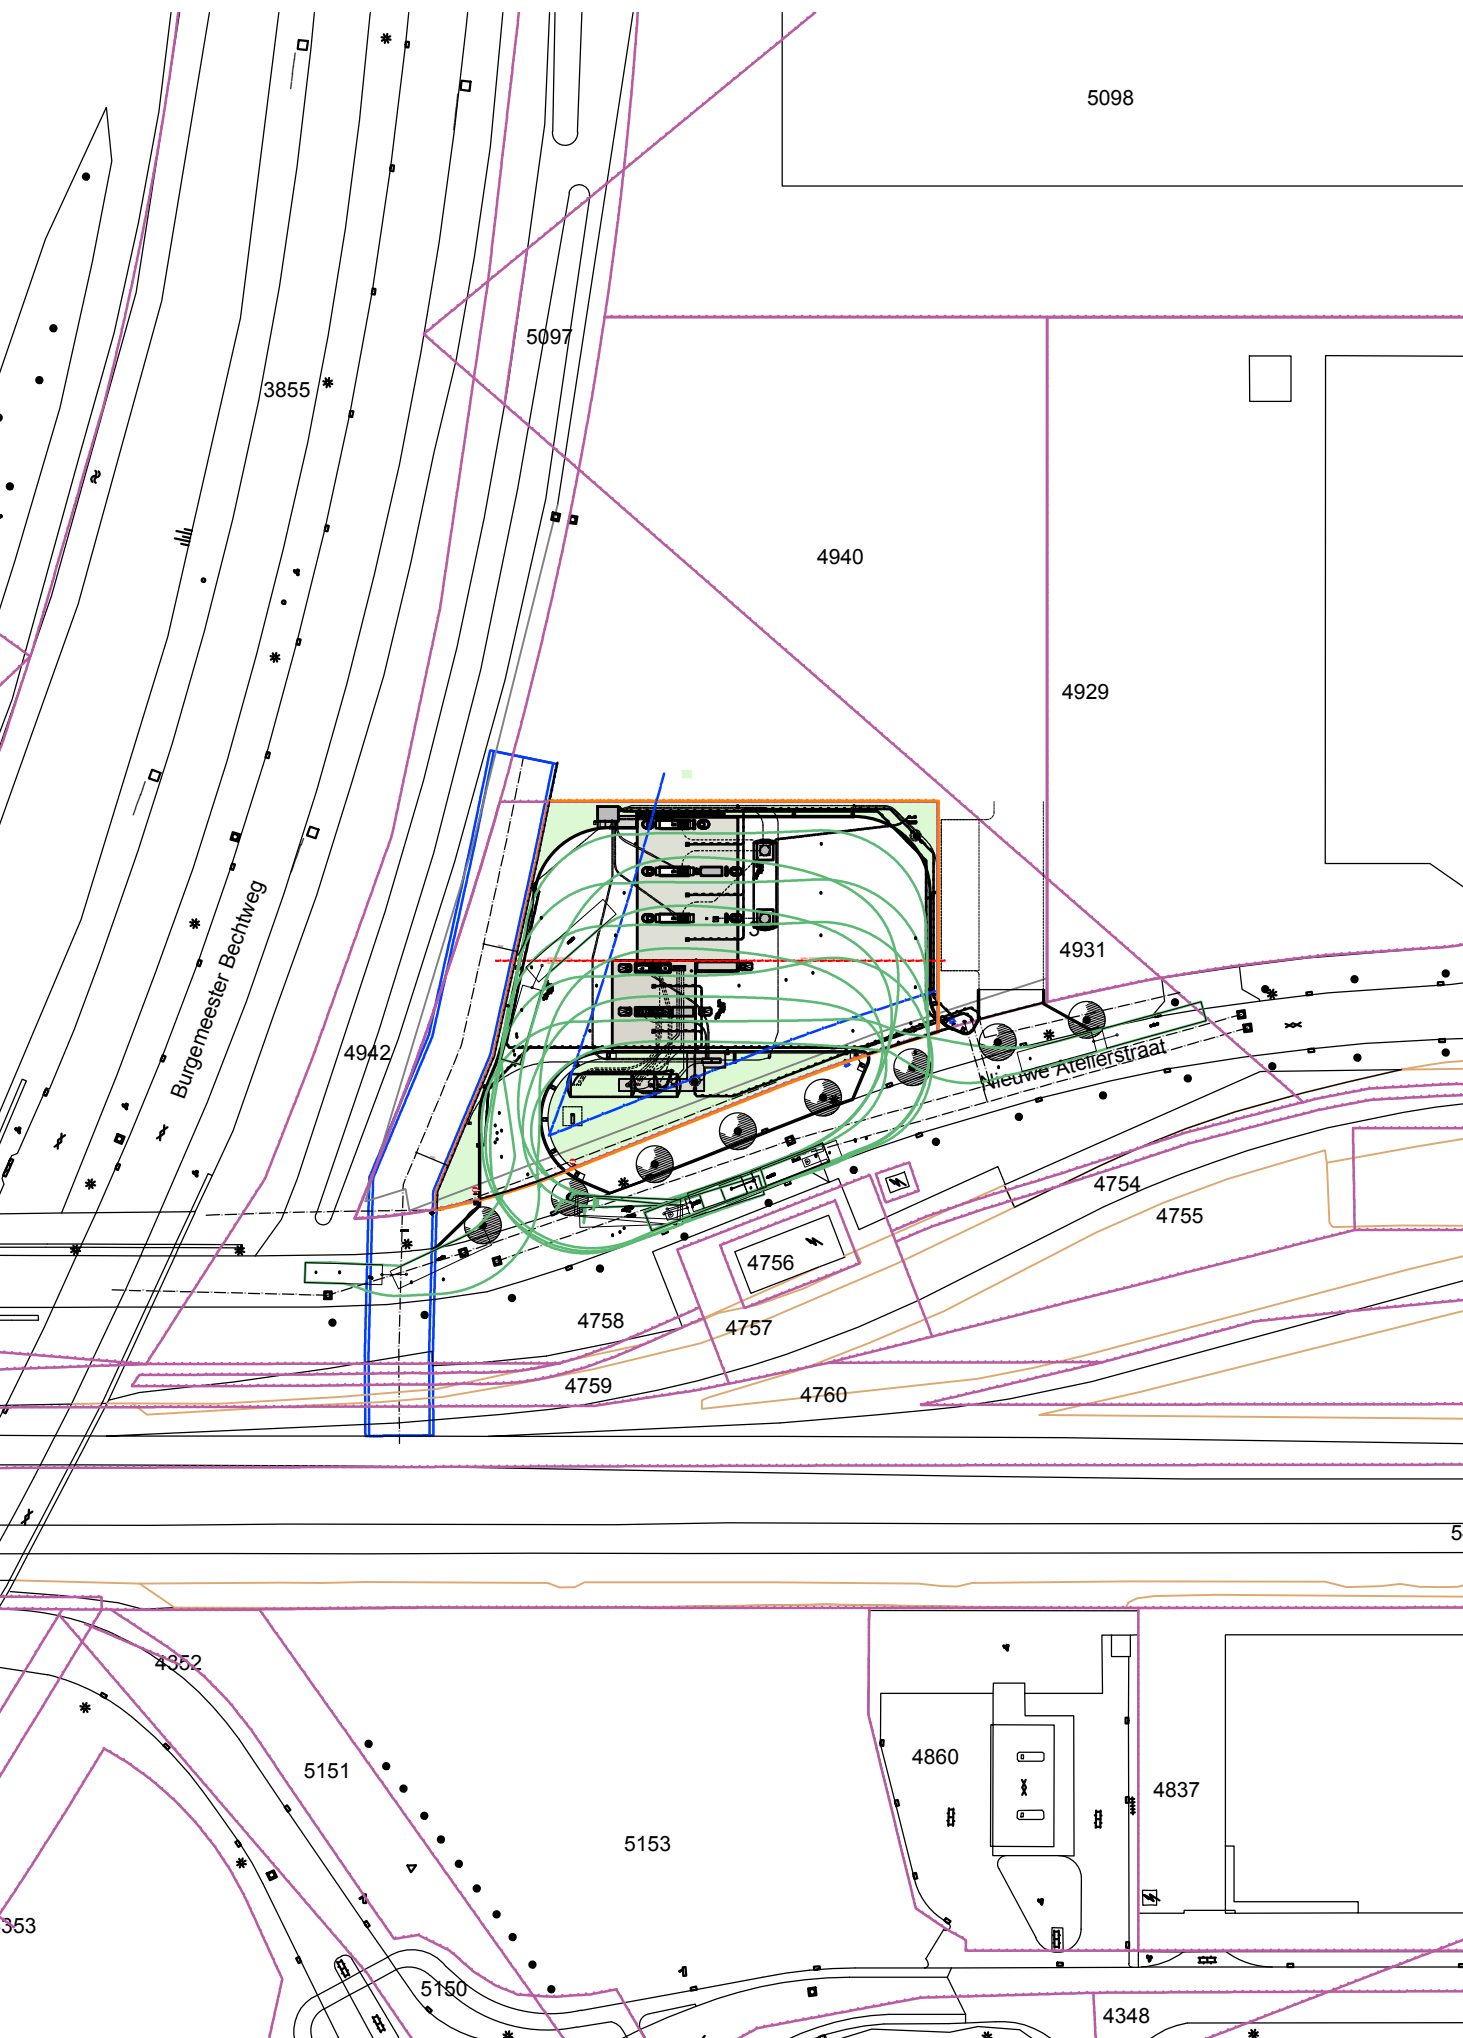

Kadastrale situatie
Kadastrale gemeente: Tilburg
Sectie: A
Nummer: 4913.4940
Schaal: 1:1000

AANBESTEDING

Datum wijziging	04-06-2018	Inhoud en verplaatsing van perisiering
Datum wijziging E	27-05-2018	Inhoud en verplaatsing van perisiering
Datum wijziging D	06-05-2018	Diversen t.b.v. aanbesteding

Project:	Nieuwbouw ABC Olie Shell Truckdiesel
Onderwerp:	Nieuwe Atelierstraat Berkel-Enschot
Situatietekening	
Getekend:	D. Bannink
Datum:	13-09-2018
Afbeelding:	CIP
Project:	H. Haerema

Werknummer:	552875	Blad:	AB-B101
Formaat:	A0+	Schaal:	1:100

Kleine Fluiterweg 253
Postbus 525
7300 AM APELDOORN
Tel.: 055 - 5781350
Fax: 055 - 5781351

