


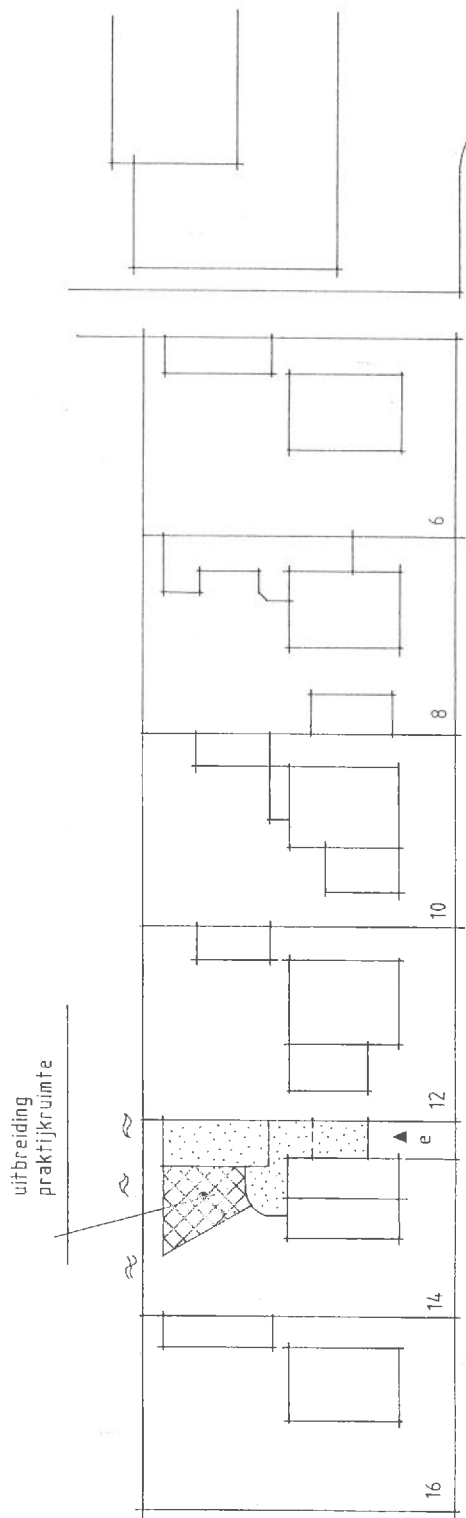

S van DRIELSTRAAT

SITUATIE S. van DRIELSTRAAT 14 TE ZEVENHOVEN.
GEMEENTE NIEUWKOP SECTIE B NR. 1695
SCHAAL 1 - 500

ALLE MATEN IN HET WERK TE CONTROLEREN


opdrachtgever: XXXXXXXXXX	S. van DRIELSTRAAT 14 2435 XP ZEVENHOVEN	BLAD :	B. 01.
werk :	UITBR. TANDARTSENPRAKTIJK S.v.DRIELSTR.14 TE ZEVENHOVEN	datum :	09-03-2007
onderdeel :	AANVRAAG - WERKTEKENING	gew :	12-10-2007
SCHAAL: 1 - 50 1 - 5	GETEKEND: LeN	gew :	
	FORMAAT: A3	WERK:	839D


LeN PORTON ARCHITEKT A.v.B. B.N.A.

TEL / FAX 0297 - 593283


OOSTZIJDE 34

1426 AE DE HOEF.

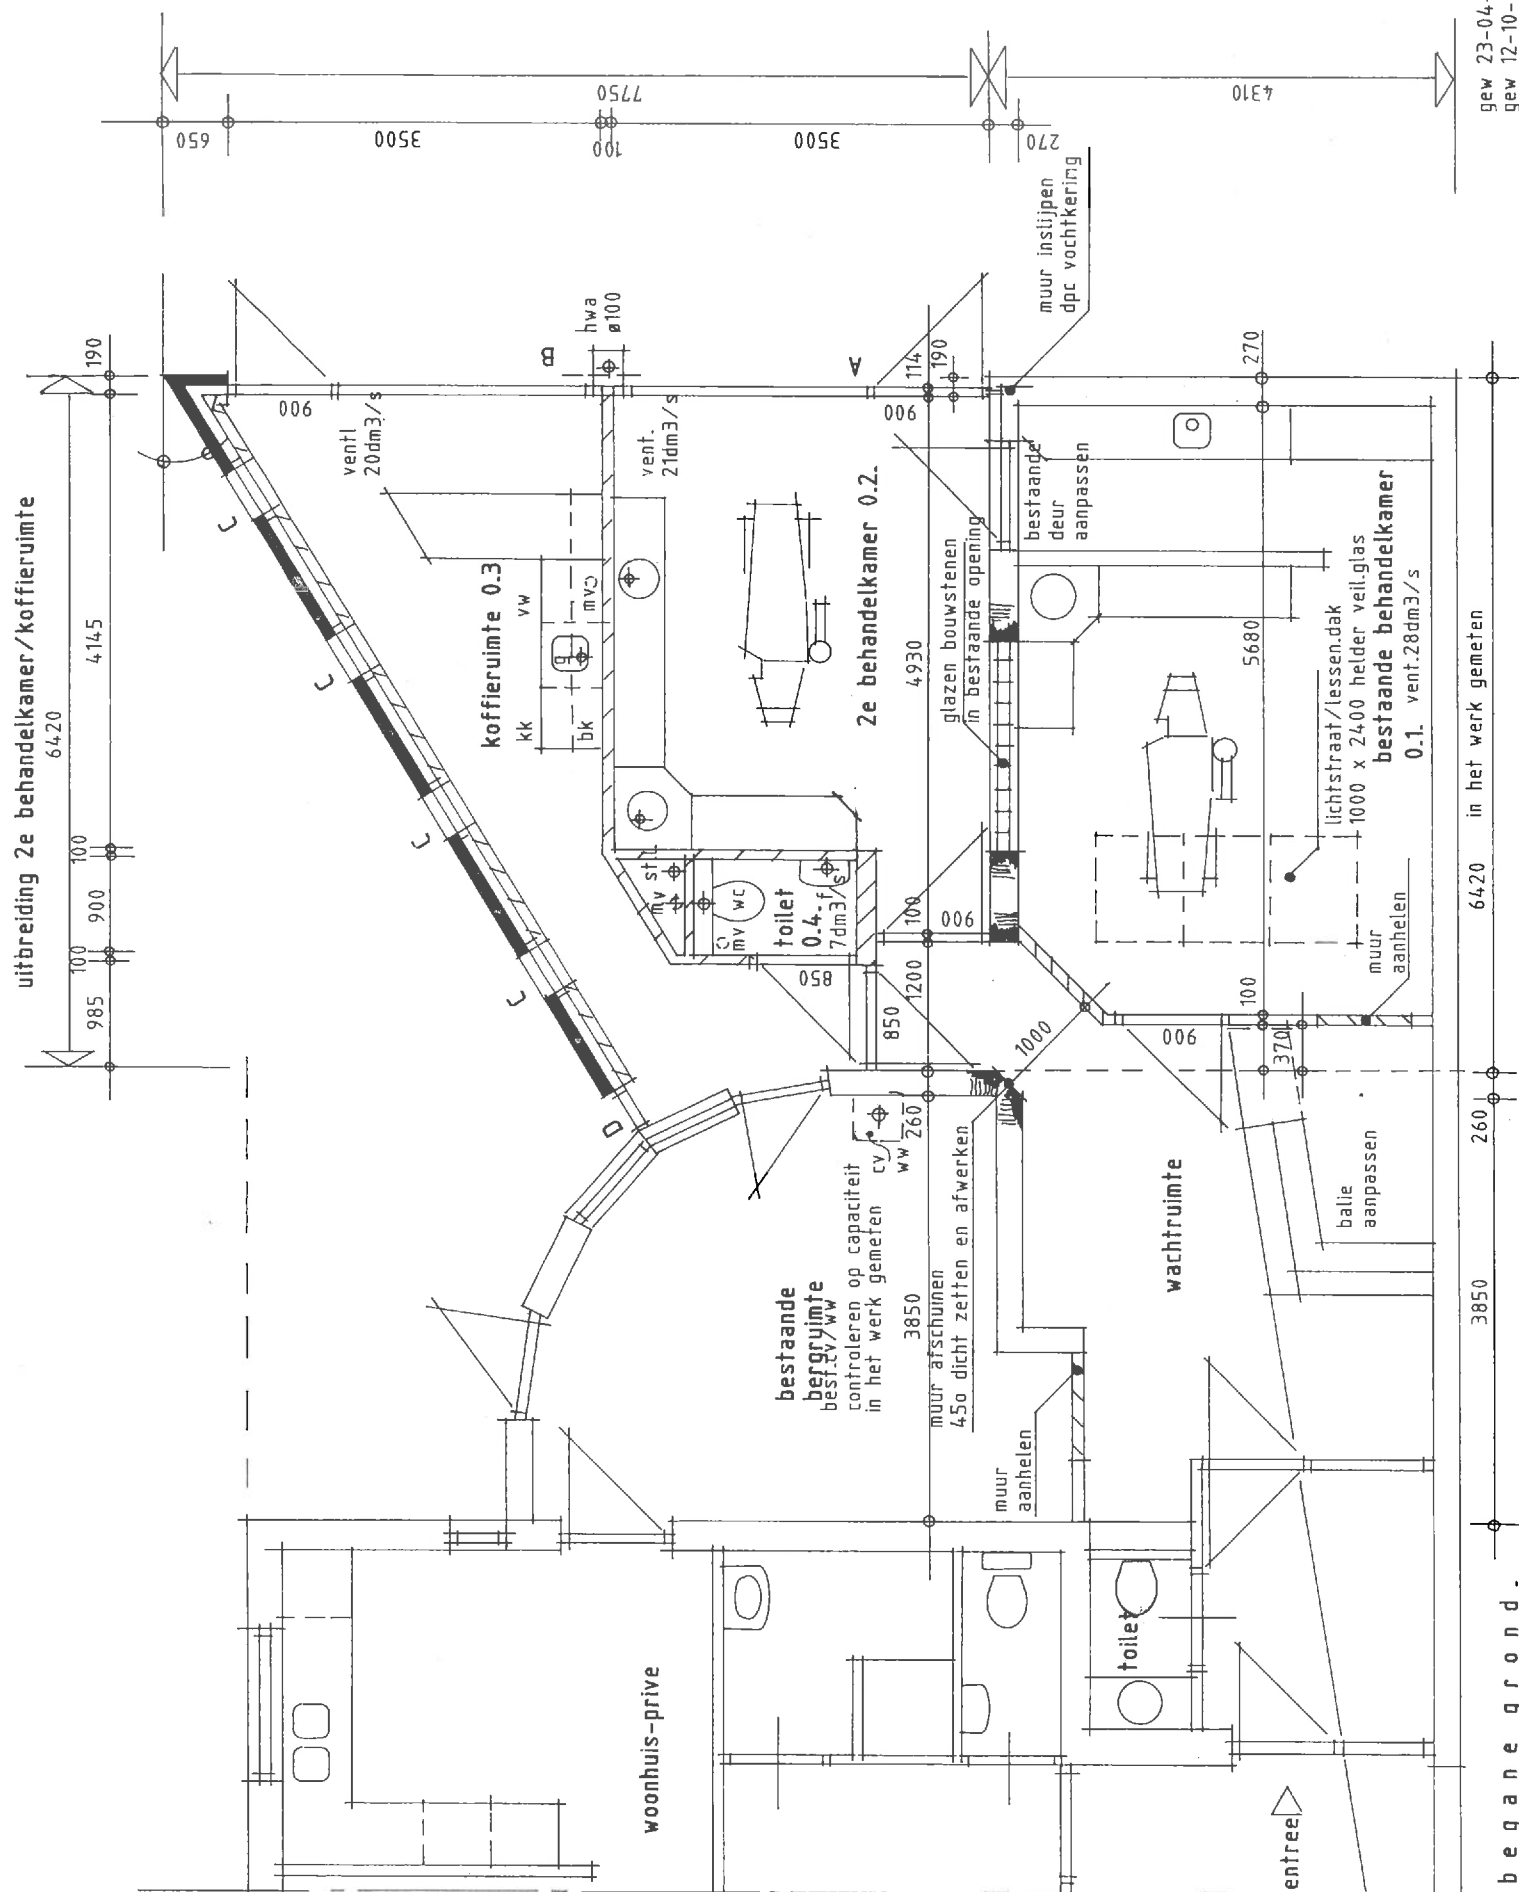


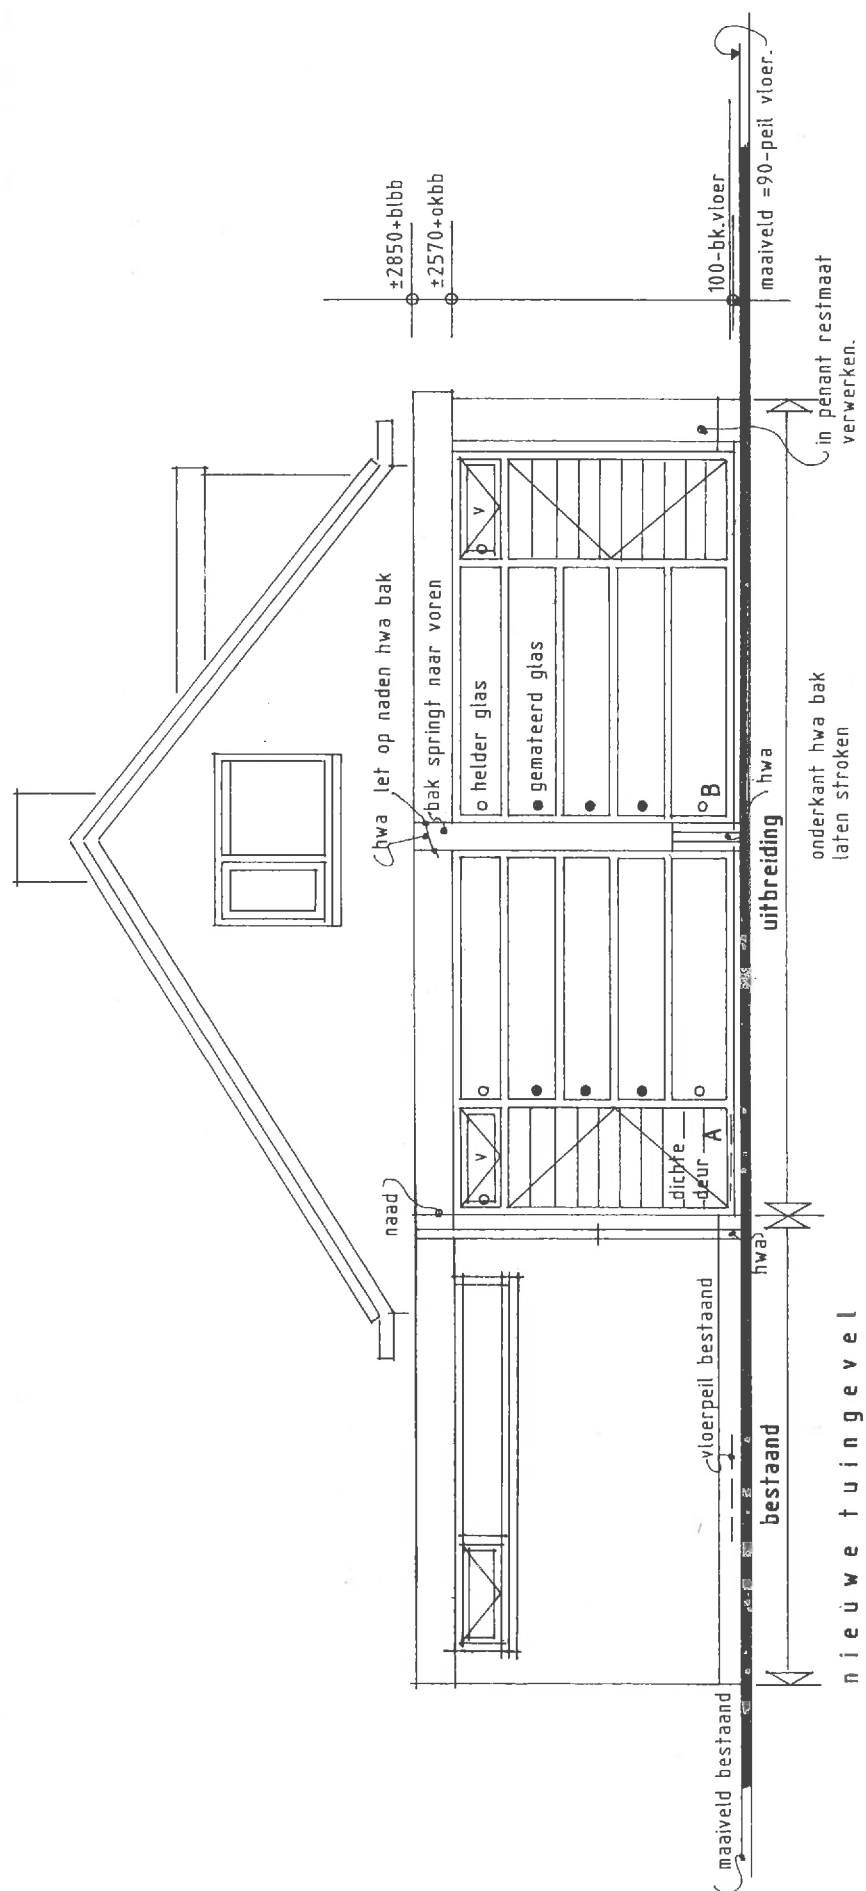

ALGEMEEN
de kozijnen dienen te voldoen aan
inbraakprefentie conform bouwbesluit NEN 5096
weerstandsklasse 2 en volgens politiekeurmerk.

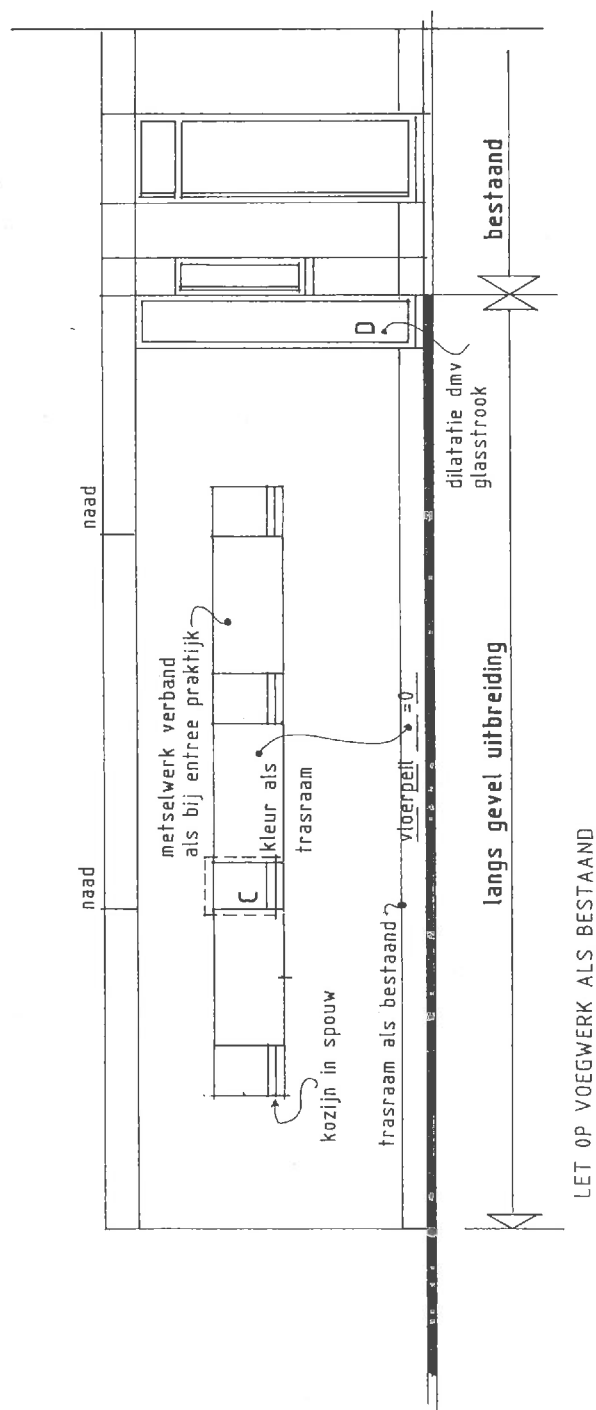

LET OP VOEGWERK ALS BESTAAND

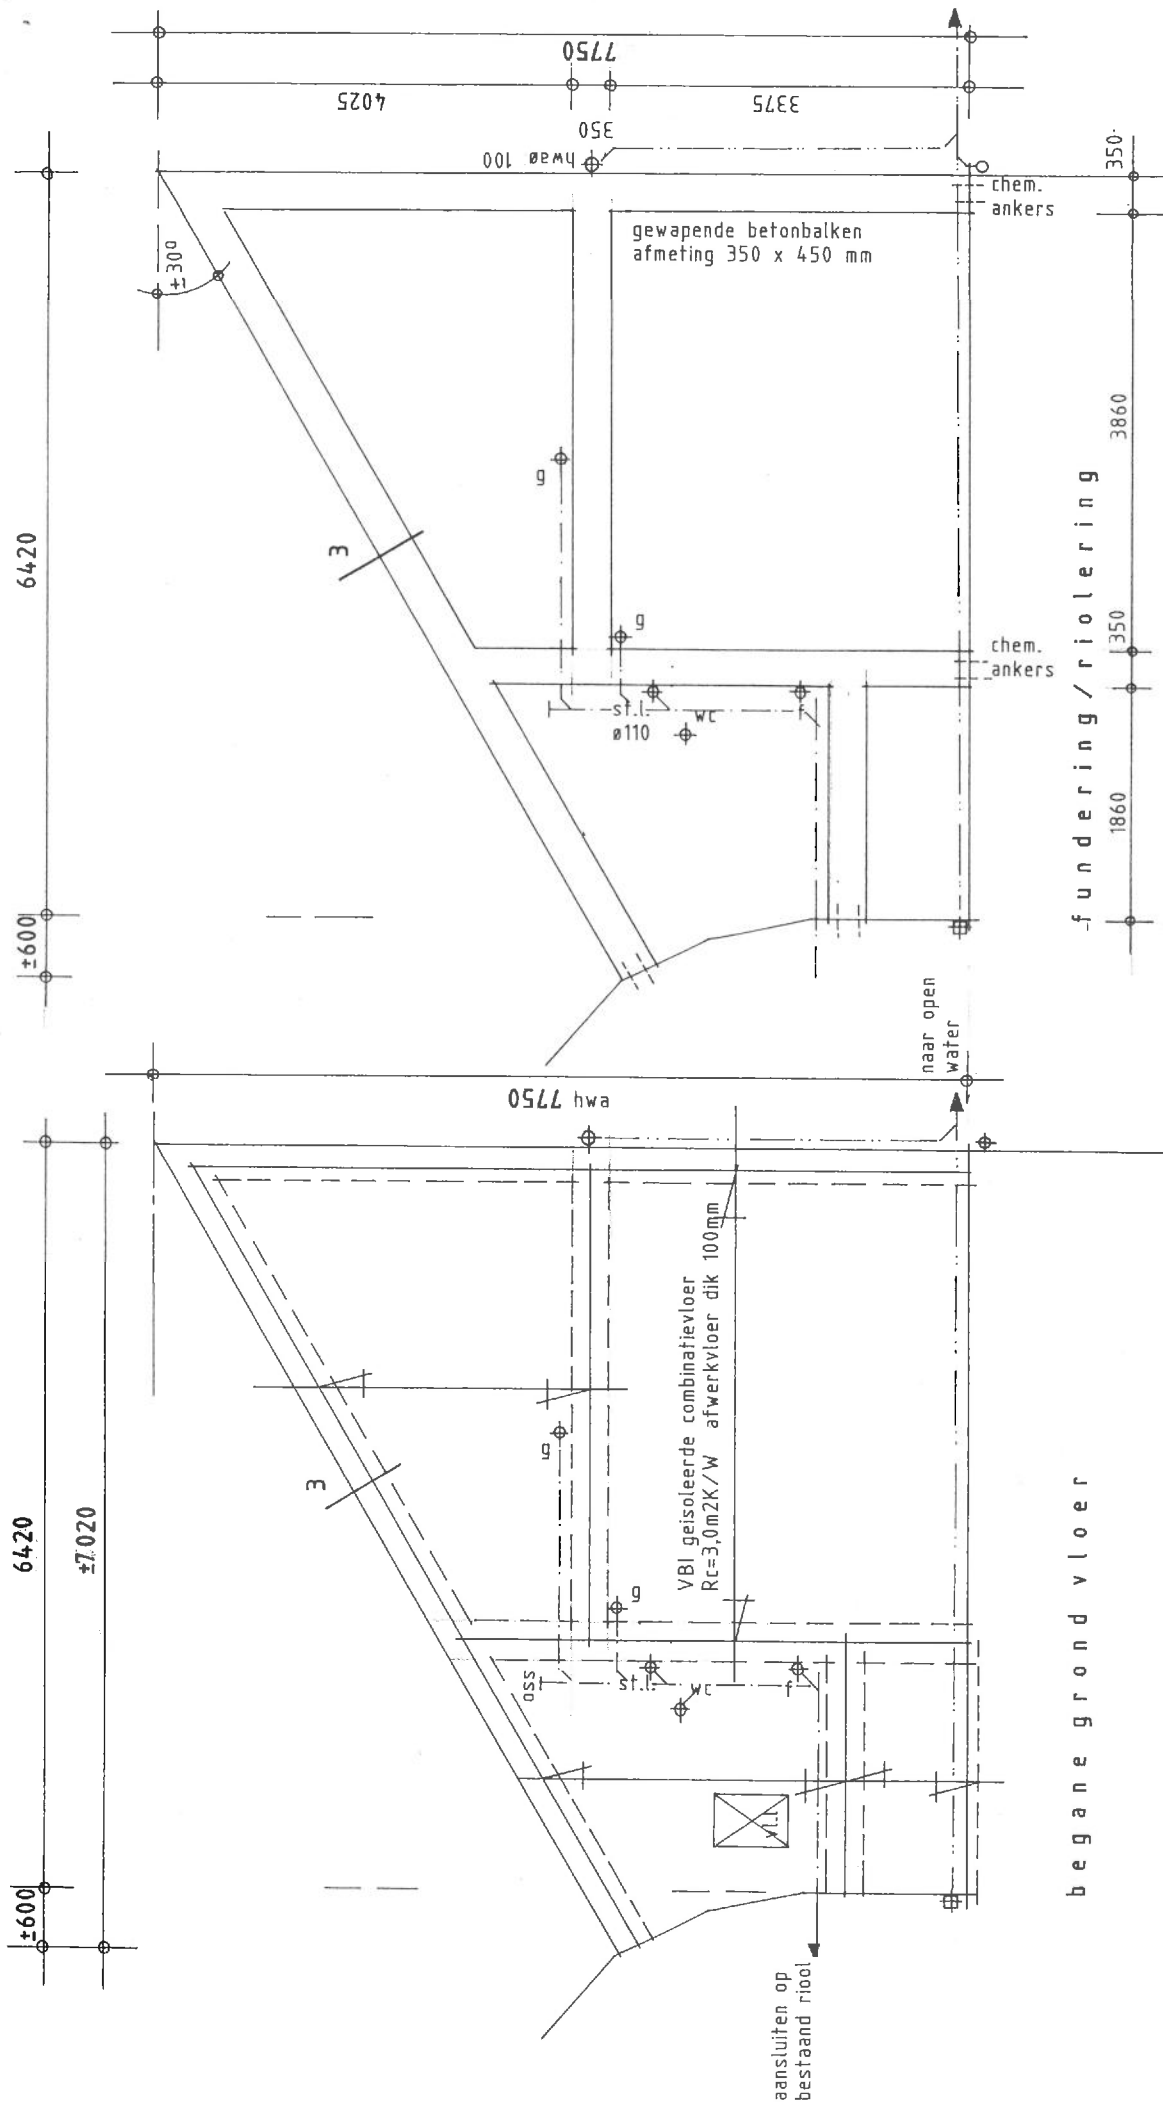



MAATVOERING OP BLAD 2 IS MAATGEVEND

Rc dak = 2,5m2 K/W

