


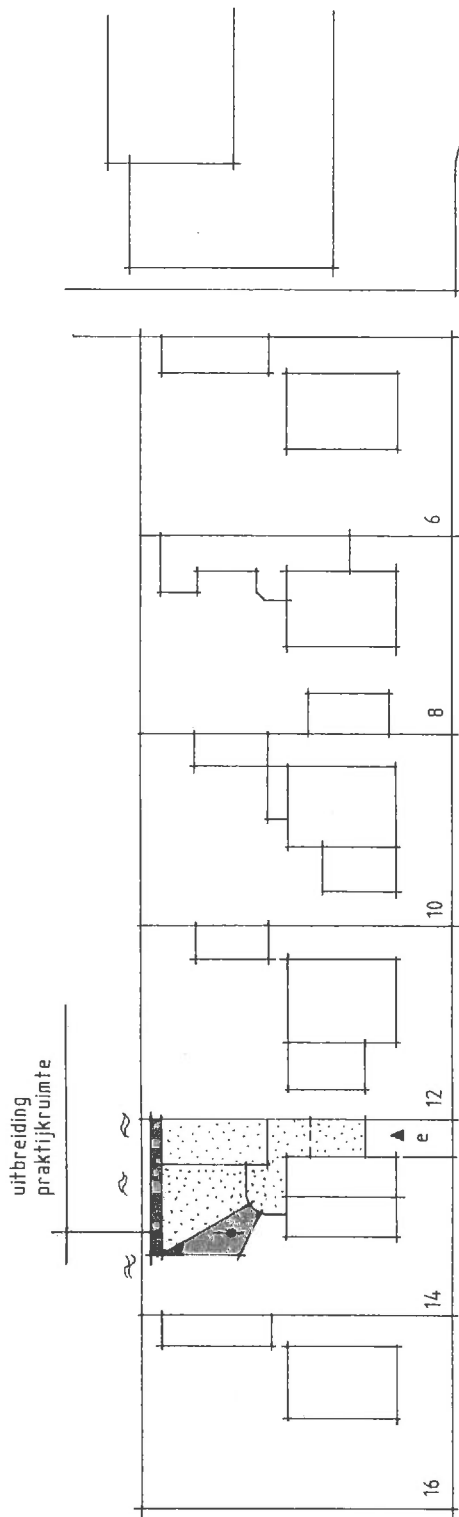

S van DRIELSTRAAT

SITUATIE S. van DRIELSTRAAT 14 TE ZEVENHOVEN.
GEMEENTE NIEUWKUOP SECTIE B NR. 1695
SCHAAL 1 - 500


ALLE MATEN IN HET WERK TE CONTROLEREN

opdrachtgever : XXXXXXXXXX	S. van DRIELSTRAAT 14 2435 XP ZEVENHOVEN	BLAD :	B. 01.
werk :	UITBR. TANDARTSENPRAKTIJK S.v.DRIELSTR.14 TE ZEVENHOVEN	datum :	07-12-2018
onderdeel :	AANVRAAG - WERKTEKENING	gew :	
SCHAAL : 1 - 50	1 - 5	gew :	
	GETEKEND : LeN	gew :	
	FORMAAT : A3	WERK :	839E


LeN PORTON ARCHITEKT A.v.B. B.N.A.


TEL / FAX 0297 - 593283


OOSTZIJDE 34 1426 AE DE HOEF.

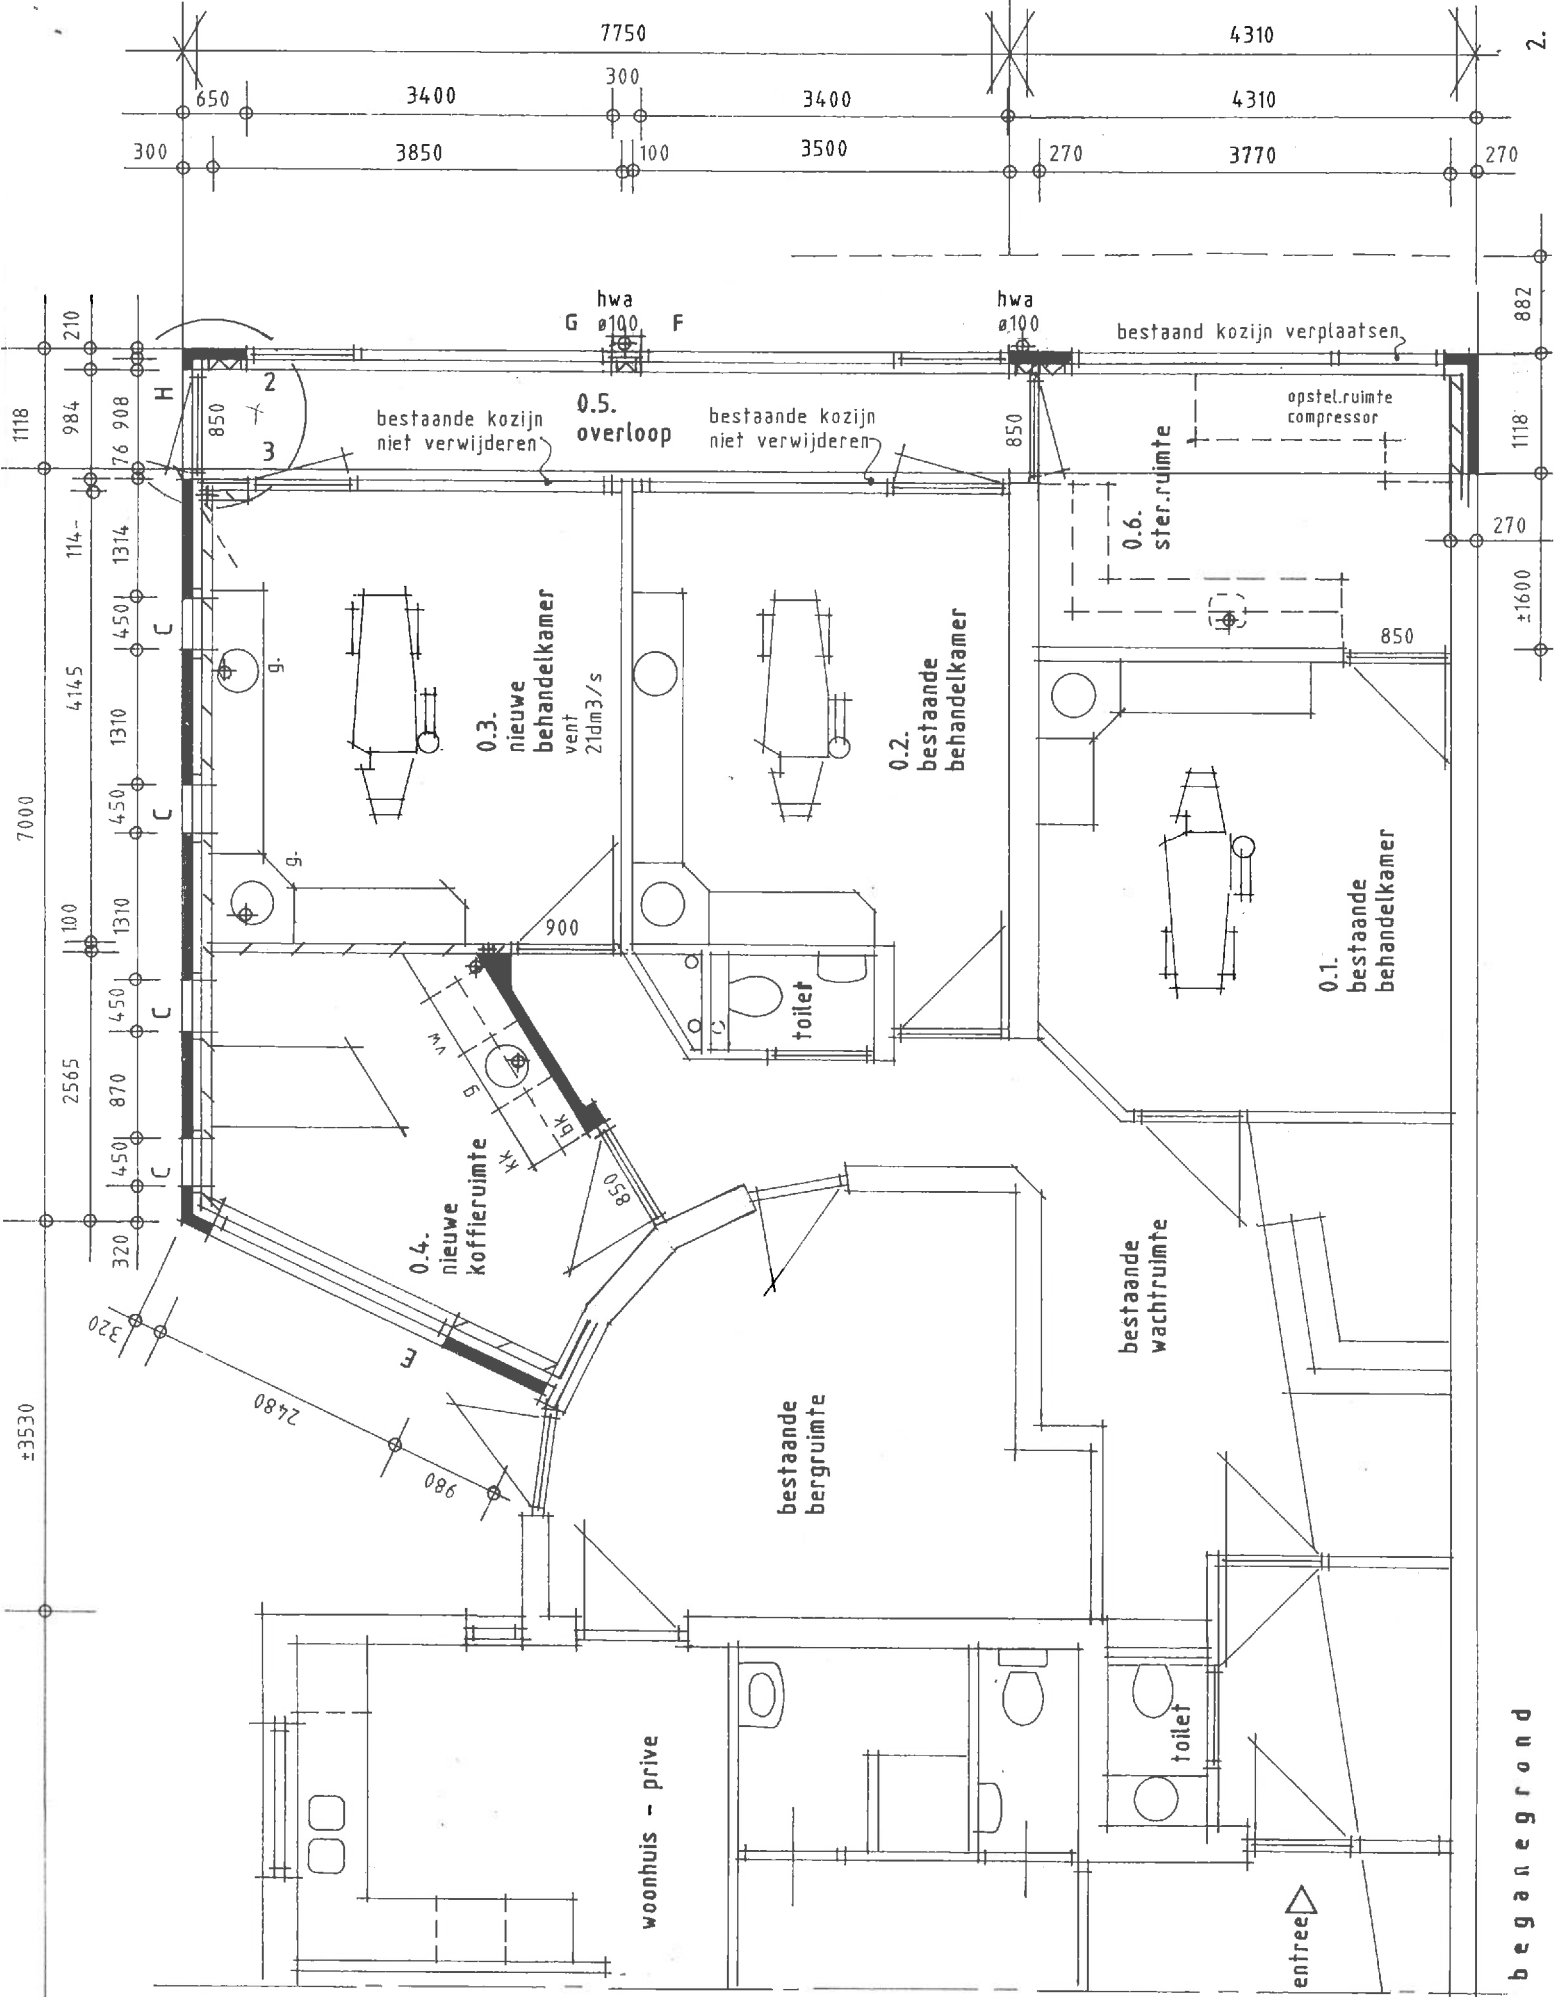

begin grond

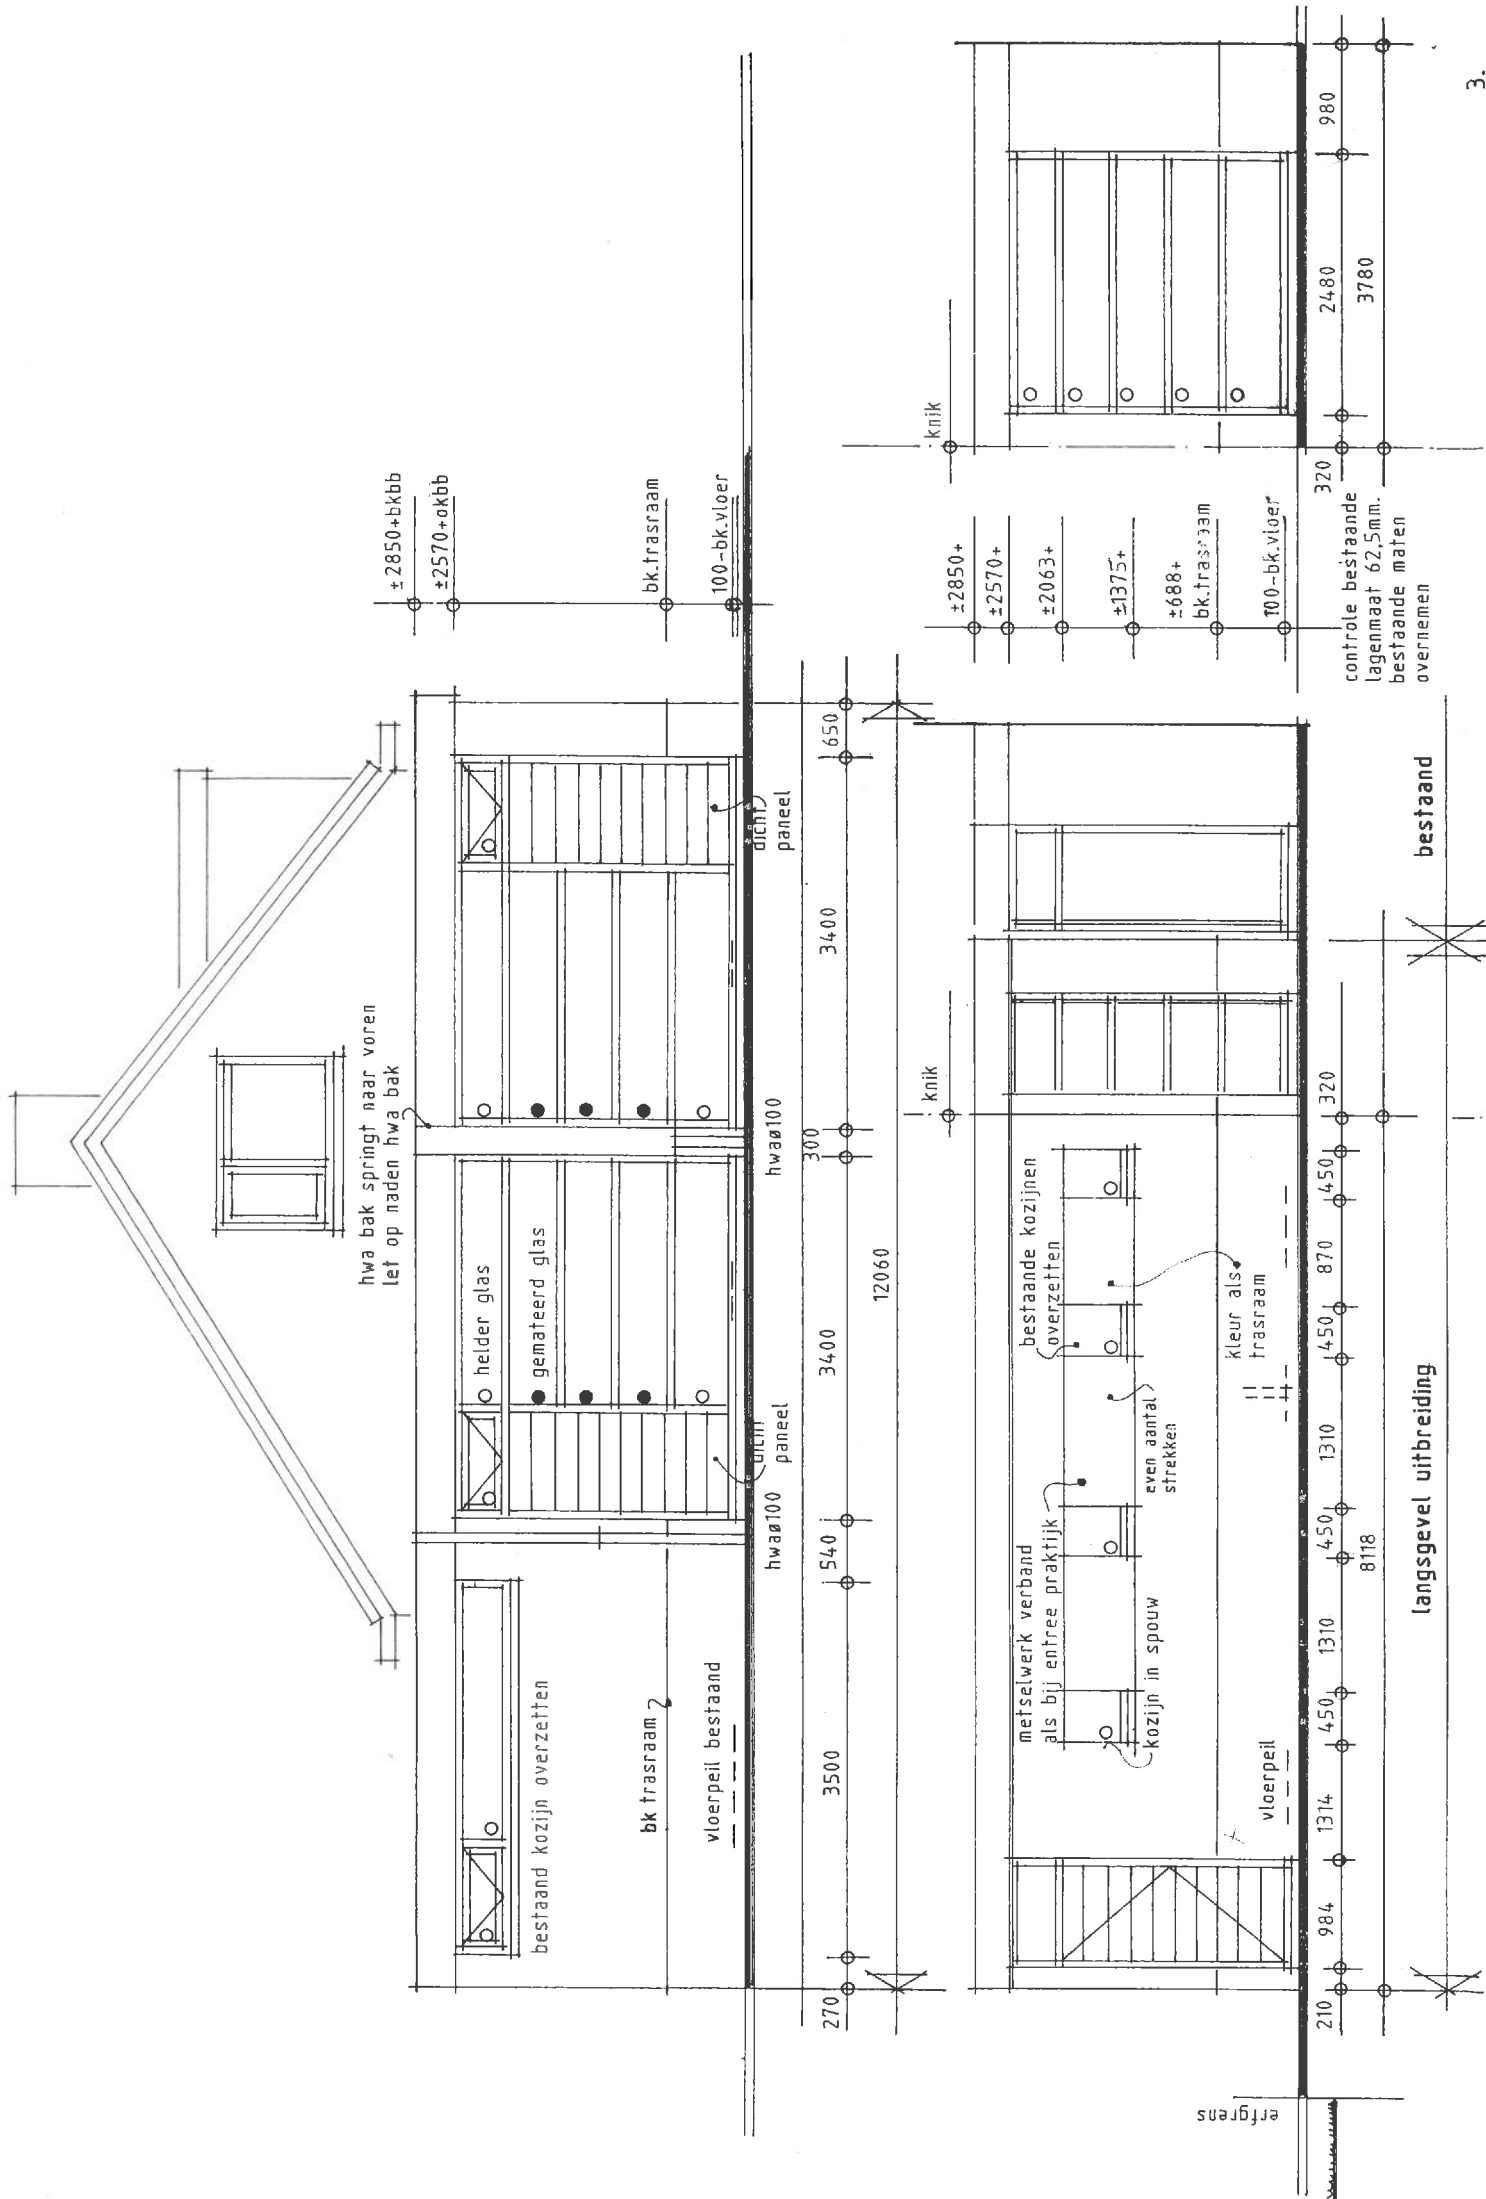

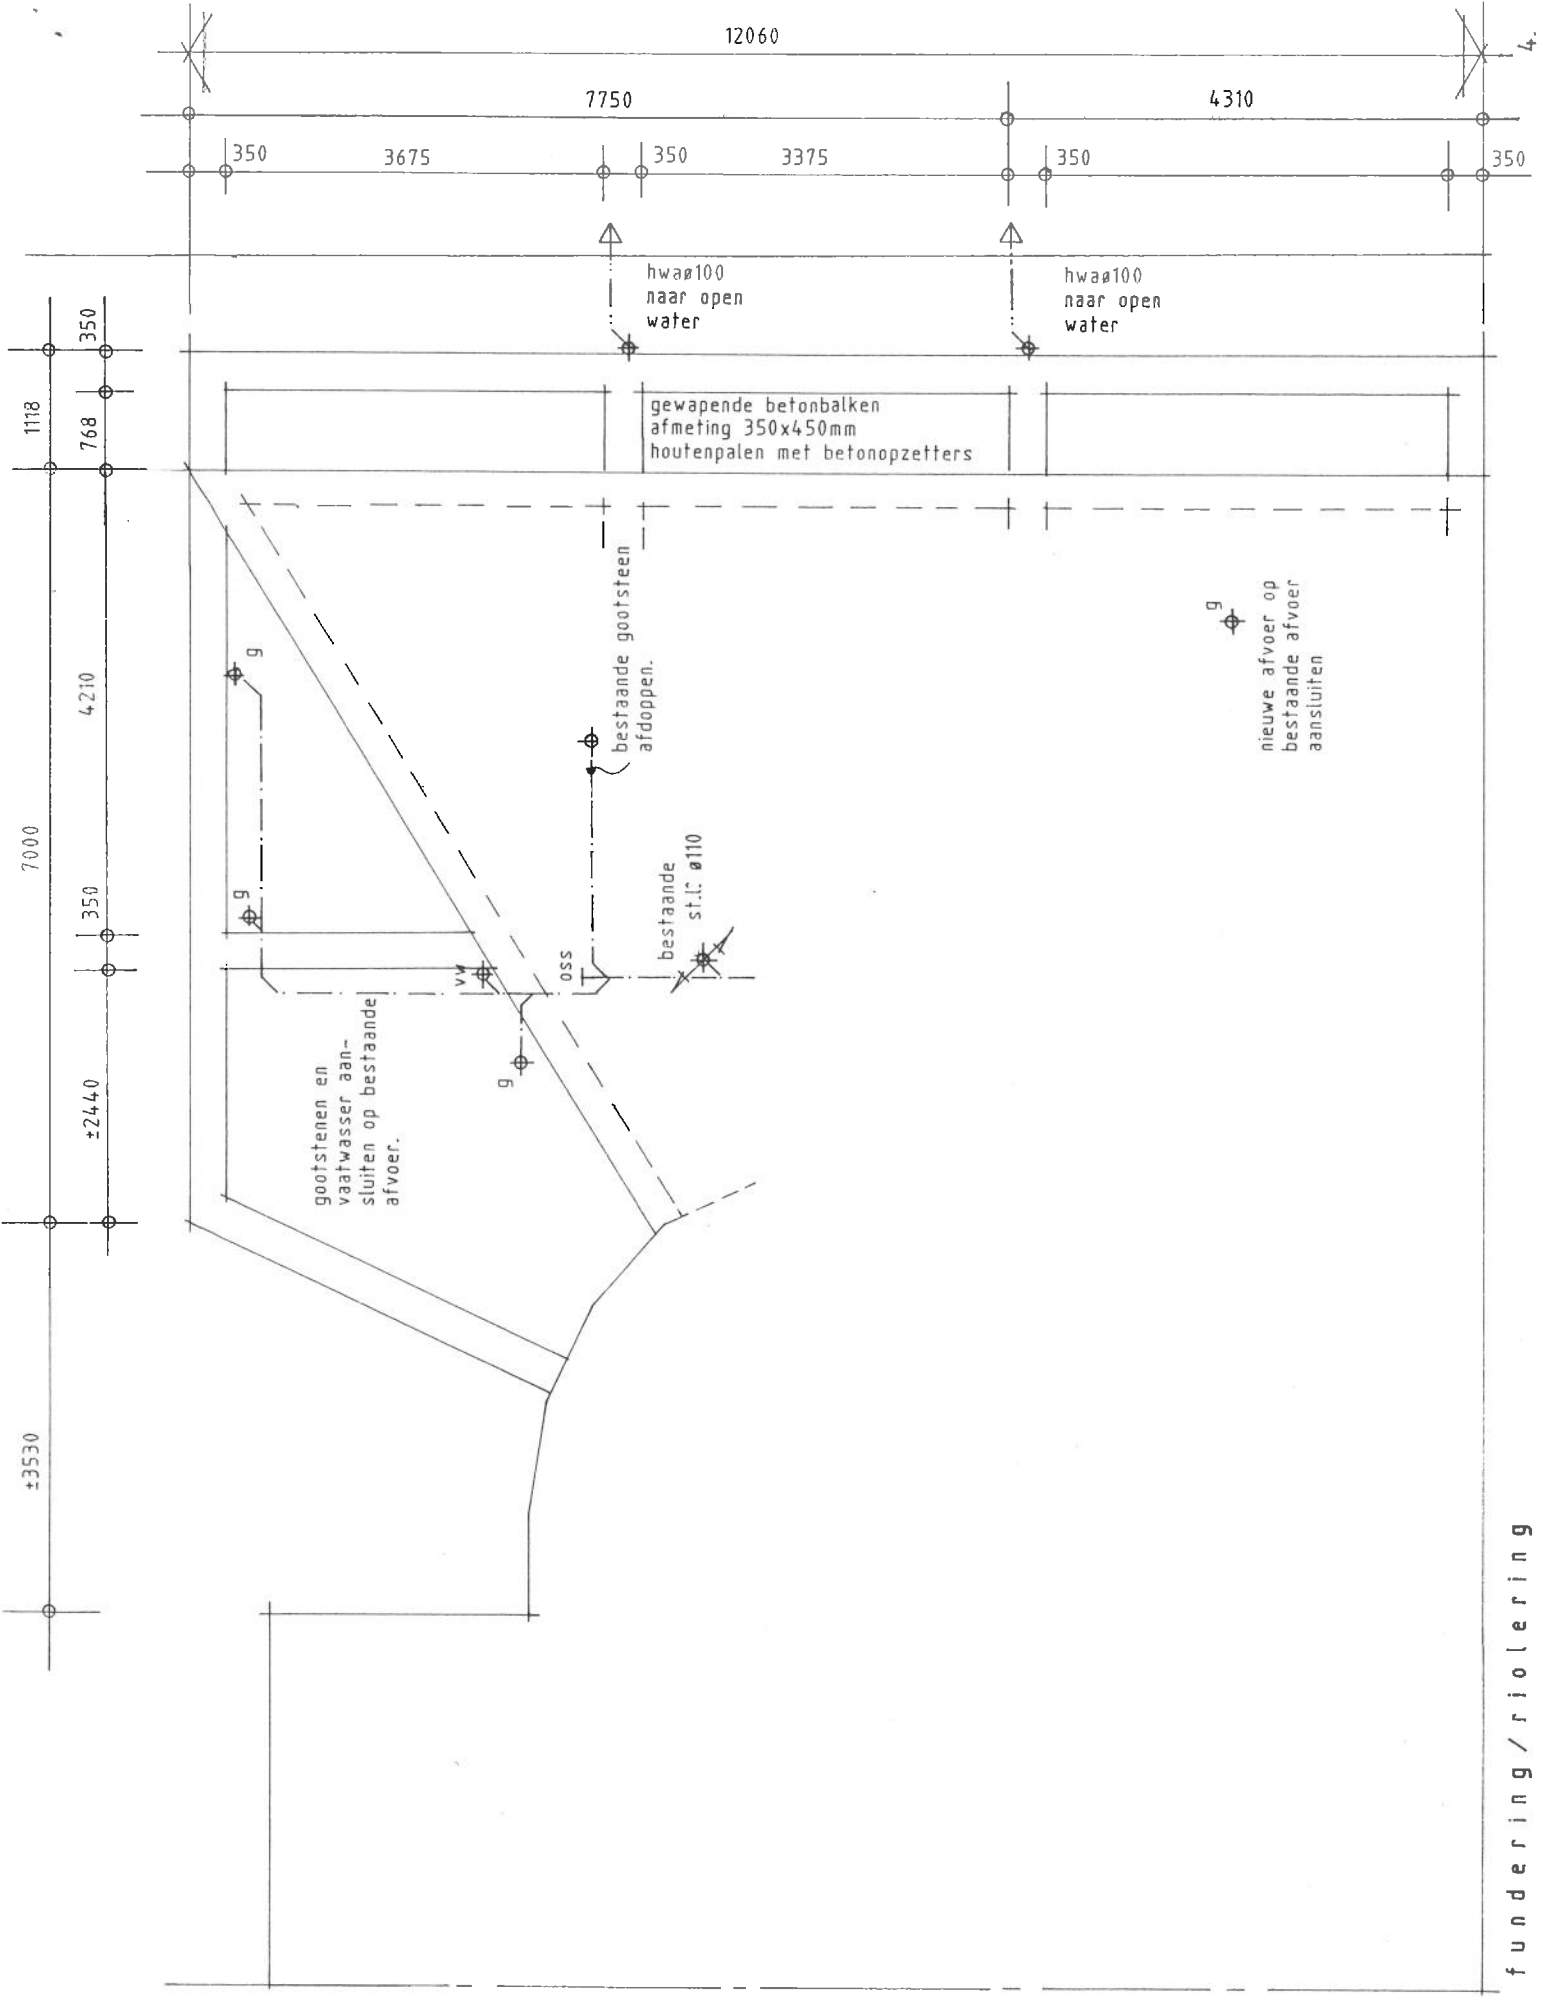

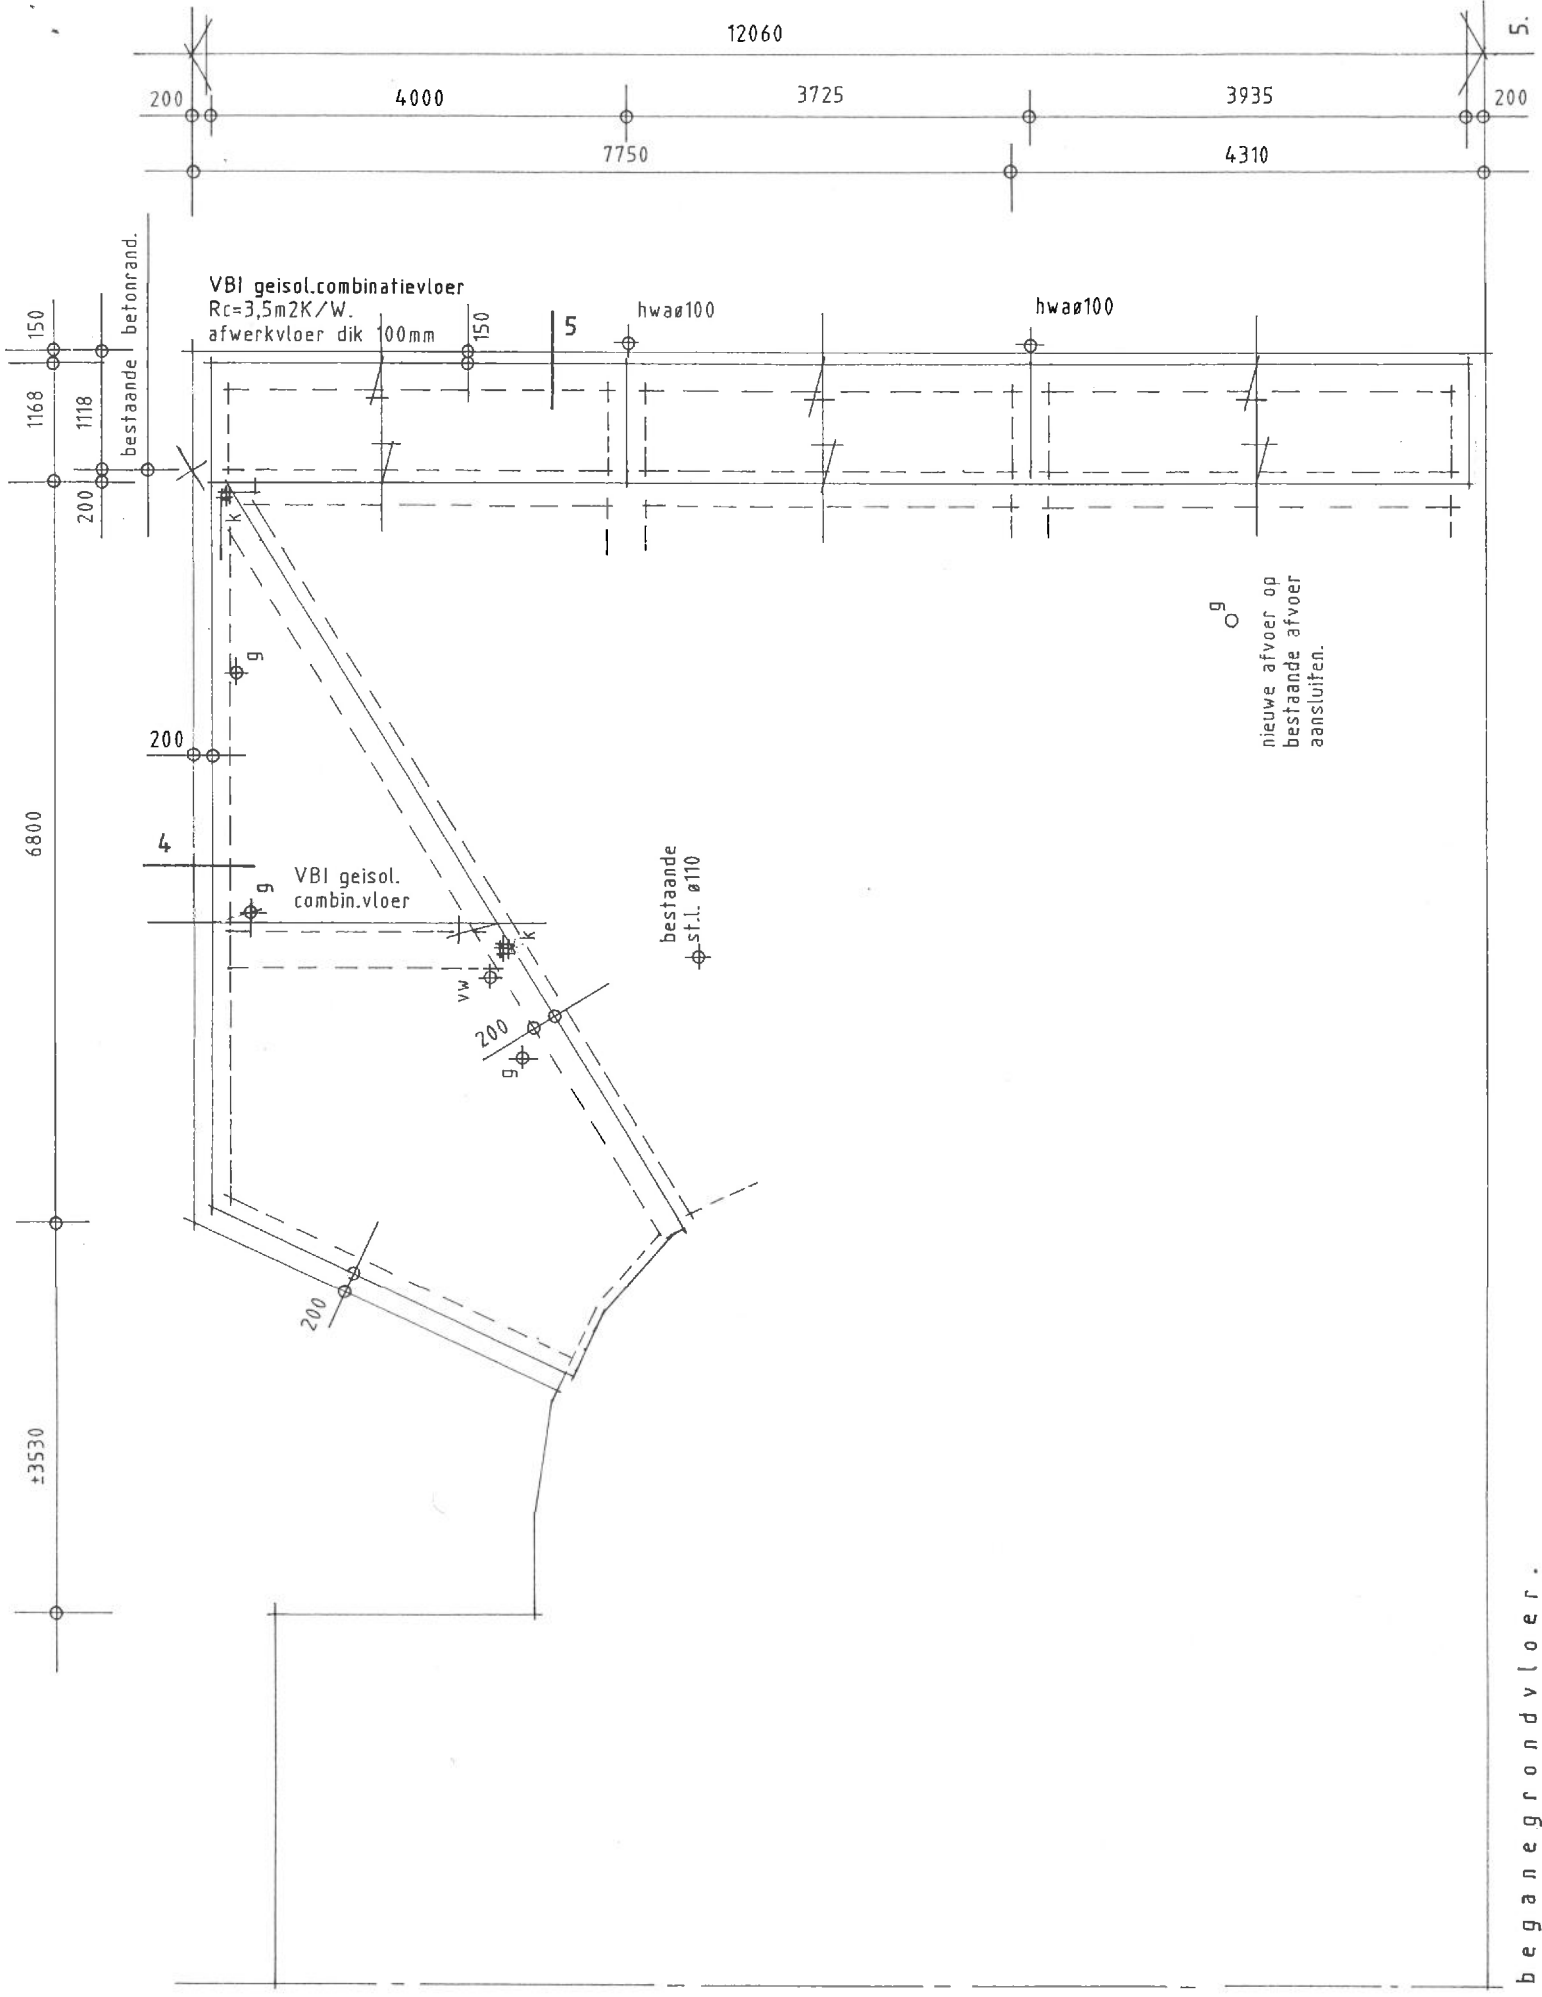

begin grondvloer.

