

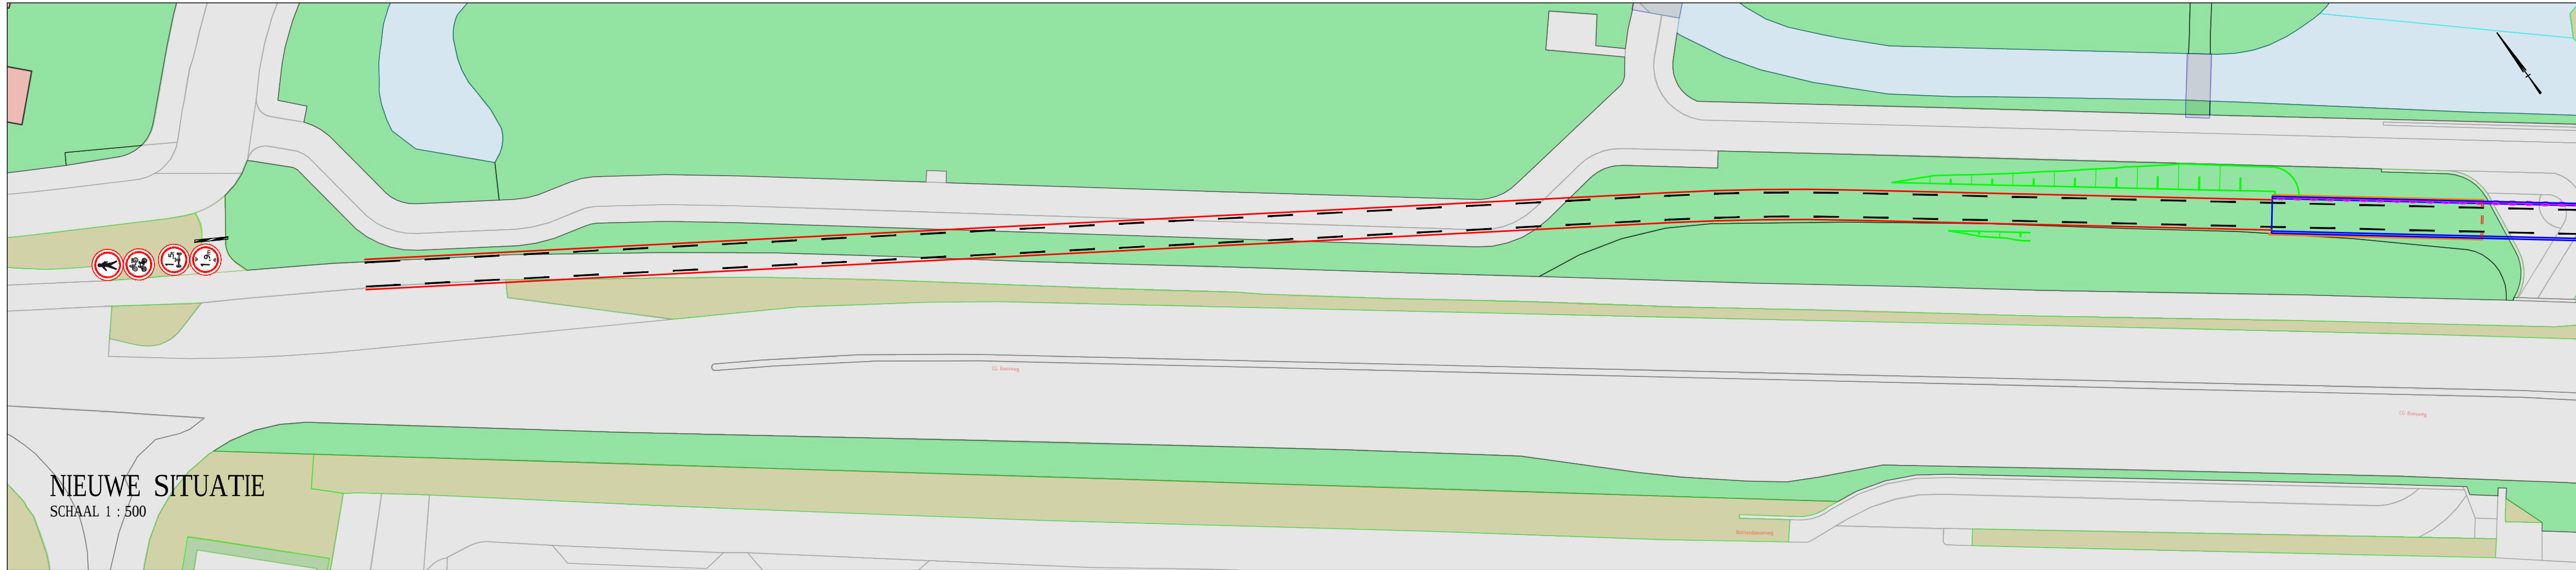
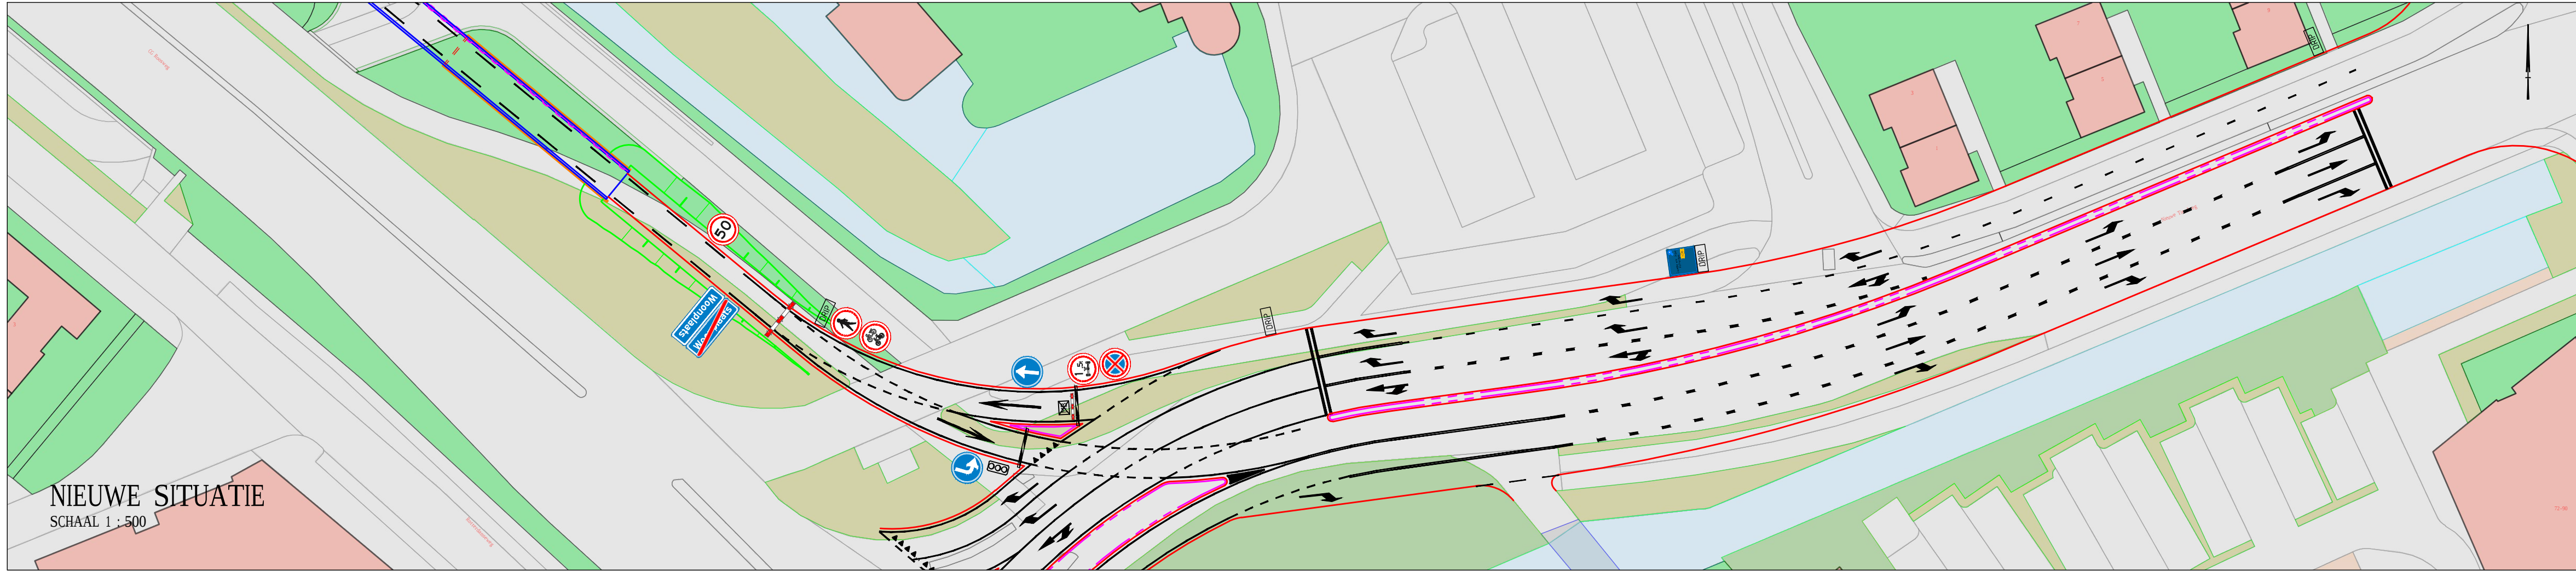


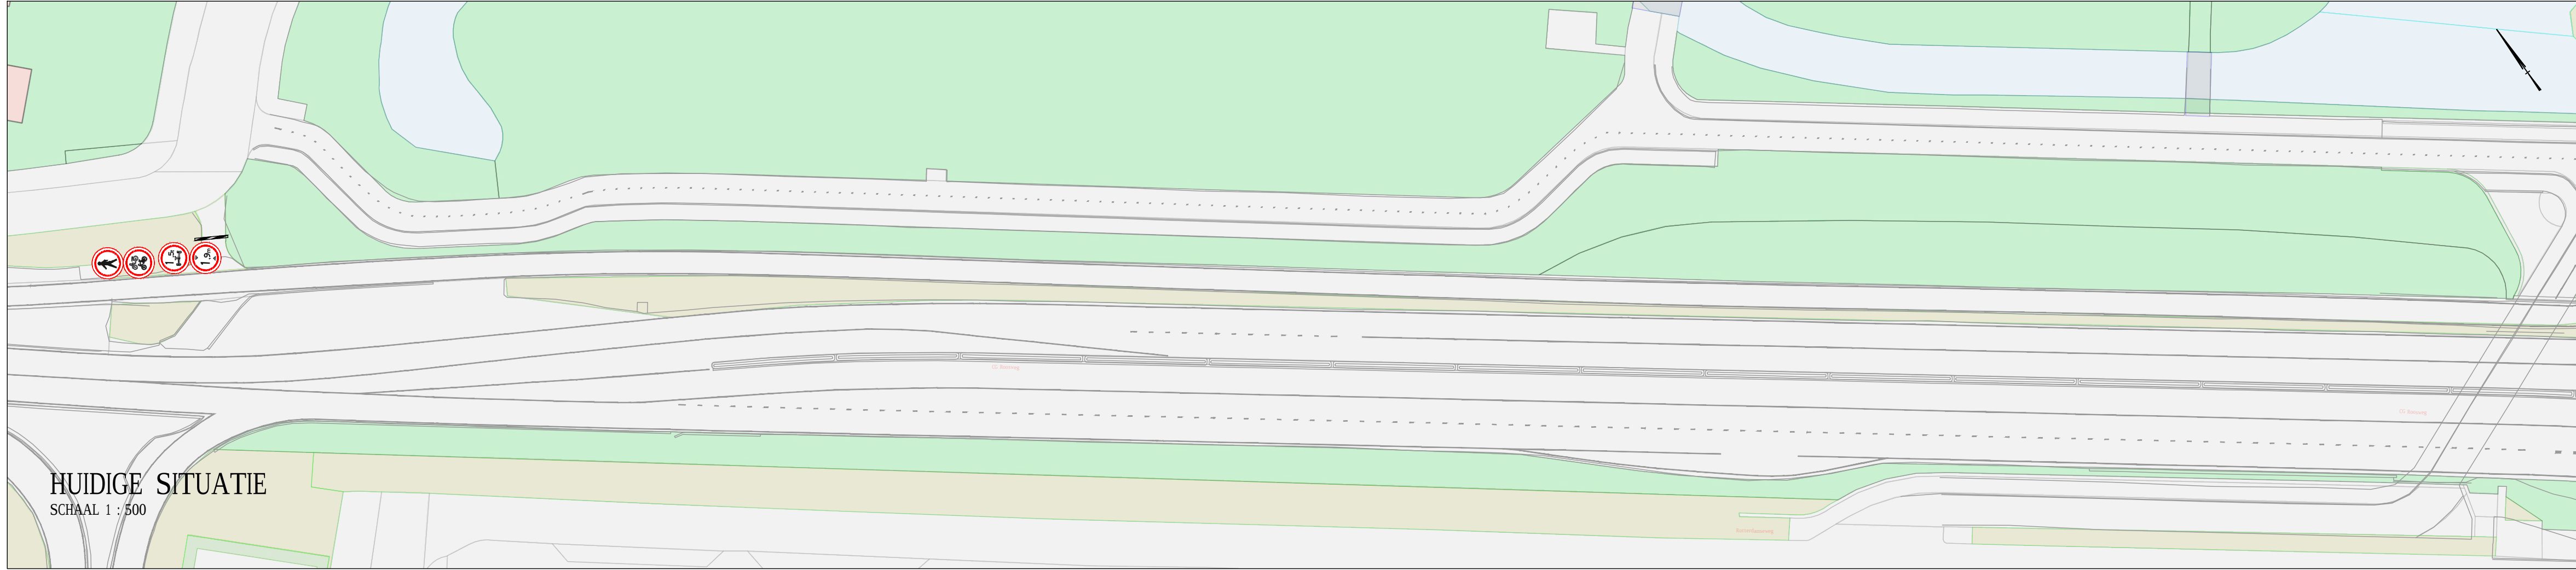

Overzicht

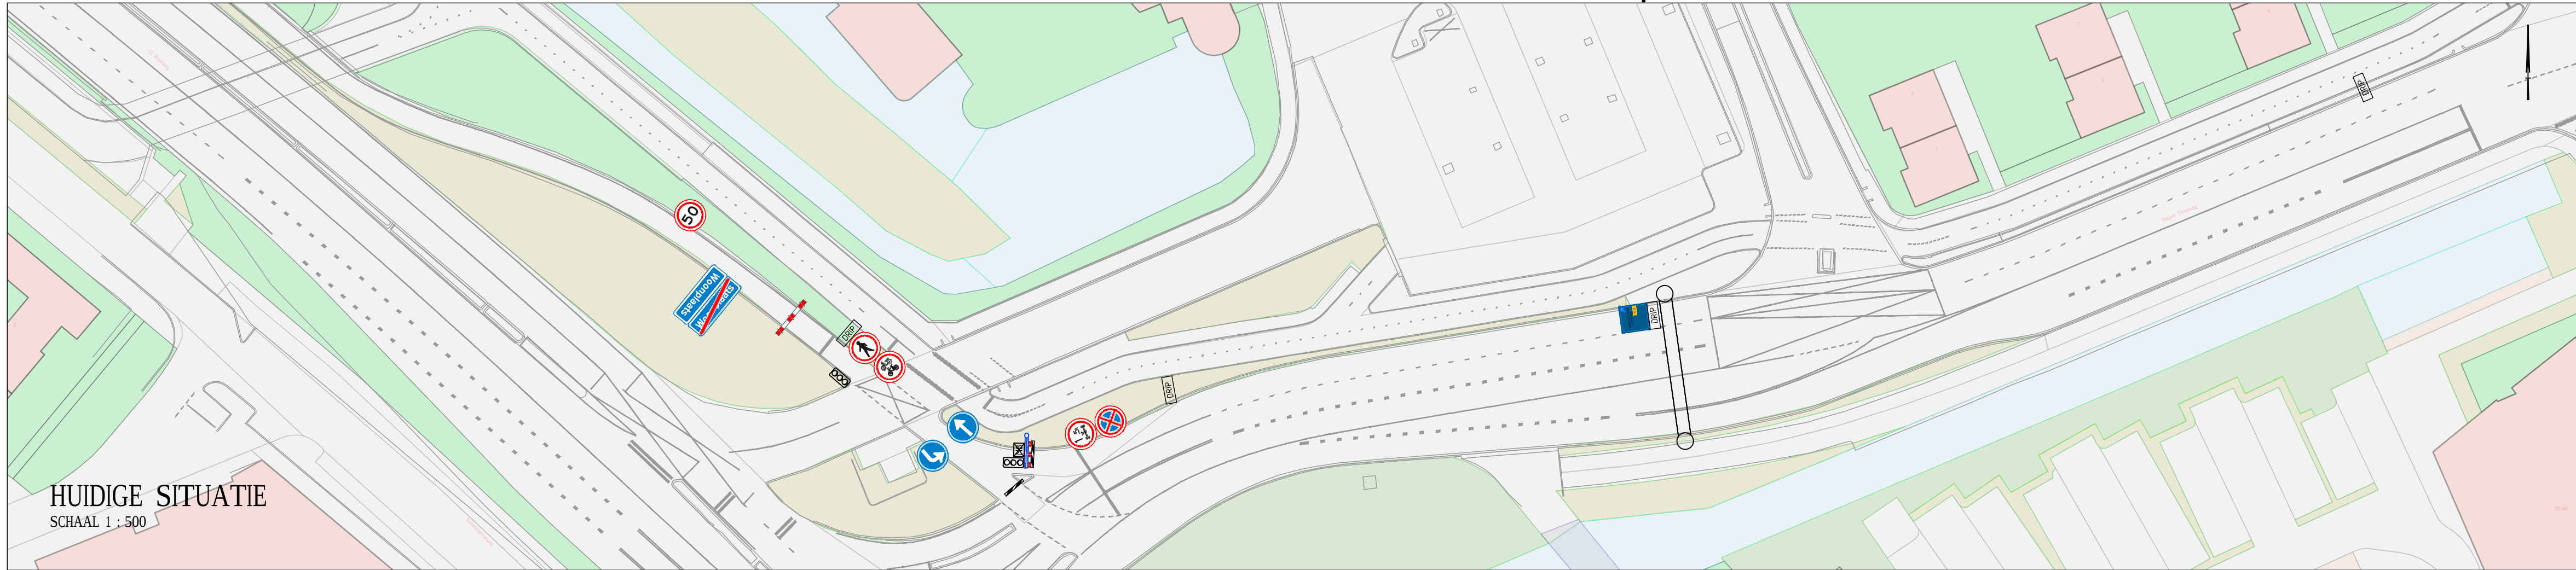

Legenda

Dynamisch Route informatie Paneel

Verkeerslicht

Slagboom

Bord A01_50

Bord C15

Bord C16

Bord C19_1.9

Bord C20_1.5

Bord D04

Bord D05L

Bord E02

Bord ES0506

Portaalbord H0102

Bord K04

Aanrijbeveiliging (balk 1.9m)

- Maten in meters, tenzij anders vermeld
- Materiaalmaten in mm, tenzij anders vermeld
- Diameters in mm, tenzij anders vermeld
- Coördinaten in meters RD en NAP, tenzij anders vermeld
- Peilmaten in meters t.o.v. N.A.P., tenzij anders vermeld

0.3	09-05-2019	Ontwerp FlyOver VO-3 en HAC ontwerp VO-10
Revisie	Datum	Wijzigingen
WIJZIGINGSBEHEER DOCUMENT HISTORIE		

Opdrachtnummer:

Opdrachtgever:

Datum: 09-05-2019

Paraaf:

Project Nr: -

Getekend: J.A. Visser

Document Type: TEKENING

Document Nr: -

Gecontroleerd: -

Vrijgave: -

Blad: 1 van 1

Formaat: ISO full bleed A1 (594.00 x 841.00 mm)

Schaal: 1 : 500

Herinrichting Algera Corridor

Bebording en belijning huidige en toekomstige wisselstrook tbv verkeersbesluit

Tekeningnummer: -

Revisie: 0.3

Status: CONCEPT

© HS Infra Advies, Usseldijk Noord 23, 2935 BK Ouderkerk a.d. IJssel. Email: info@hsinfra-advies.nl