


**Legenda**

	Bestaande situatie		Bestaande put in duiker. Aanbrengen nieuwe ronde putrand met dekset volgens D-Linq systeem
	Bestaande as spoorstaaf		Op hoogte stellen bestaande putrand
	Kadastrale grens		Na asfalteringswerken; aanbrengen putafdekking door derden
	As weg		Reeds door derden aangelegde drainage met putten
	Kant verharding		Bestaande riolering genogd
	Gooflaag betongegel 300x150x80mm Kleur grijs		Bestaande RWA riolering
	Trottoirband, 180/200x250mm met betong, kleur grijs		Bestaande DWA riolering
	Oplootband 120x250mm, Kleur grijs		Bestaande Duiker
	Trottoirband, 180/200x250mm eindband met betong, kleur grijs		Nieuw aan te brengen duiker Ø900mm
	Trottoirband, 180/200x250mm verloopband met betong, kleur grijs		VRWA riool met bob en materialisatie
	Hekwerk tenniscabau, bestaand, te handhaven		Kolkaansluiting
	Stalen geleiderail		Inspectieput VRWA met putrand en dekset volgens D-Linq systeem, afmeting inwendig 800 x 800 mm
	Houten geleiderail		Overstartput VRWA
	Leunhekwerk, verzinkt, ronde palen met buis, hoogte 1,00 m		Inlaat kalkleiding in bestaand riool
	Laag buishekwerk		Trottoirkolk
	Wegerkanting dakprofiel / op één oer		Straatkolk
	Asfalt rijbaan, doorgaande rijbaan 30mm geluidsreducerende deklaag gemodificeerd		Inzaaien bermen
	Asfalt rijbaan, doorgaande rijbaan 30mm geluidsreducerende deklaag gemodificeerd 45mm AC 16 bind TL-B gemodificeerd 70mm AC22 OL-B 80mm AC22 OL-B		Inzaaien wadi
	Asfalt rijbaan kruisingsvlak: 30mm geluidsreducerende deklaag gemodificeerd 45mm AC 16 bind TL-B gemodificeerd 70mm AC22 OL-B 80mm AC22 OL-B		Talud
	Asfalt rijbaan kruisingsvlak: 30mm geluidsreducerende deklaag gemodificeerd		Bestaande watergang
	Asfalt rijbaan: 40mm SMA-NL 80 70/100		Tijdelijke barriër bestaand
	Asfalt fietsspad 25mm AC 8 surf DL-B, rood 60mm AC22 base OL-A Overrijbaar gedeelte printbeton		Nieuwe boom
	Voegstenen keiformaat, Kleur grijs, verband volgens normboek Middengeleider, voegstenen keiformaat, kleuren zwart en wit, verband volgens normboek		Tracé kabel openbare verlichting, 0,60m - mV
	Betonstraatstenen keiformaat, Kleur grijs, kespervverband		Kabels en leidingstrook breed 150m (loor-derden)
	Voegstenen keiformaat, kleur grijs, halfsteensverband		Manholebuis
	Grasbetongegels 400x600x120 mm Kleur grijs		Werkgrens
			Lichtmast- Armatuur: Schröder Plano Mid 5068 32 Led 350mA NW 416422
			Lichtmast- Armatuur: Schröder Plano Mid 5068 48 Led 350mA NW 416422
			Lichtmast- Armatuur: Schröder Plano Mid 5096 48 Led 350mA NW 416622
			Lichtmast- Armatuur: Schröder Plano Mid 5096 16 Led 350mA NW 415812

**OPMERKINGEN:**  
 - ALLE MATEN IN METERS, TENZIJ ANDERS VERMELD.  
 - ALLE HOOGTEMATEN IN METERS T.O.V. NAP, TENZIJ ANDERS VERMELD.  
 - LOCATIE BESCHRIJVING INDIKATIEF WERKGEVEVEN.  
 - EXACTE LOCATIE VOLGENS R.V.V. EN BABW.

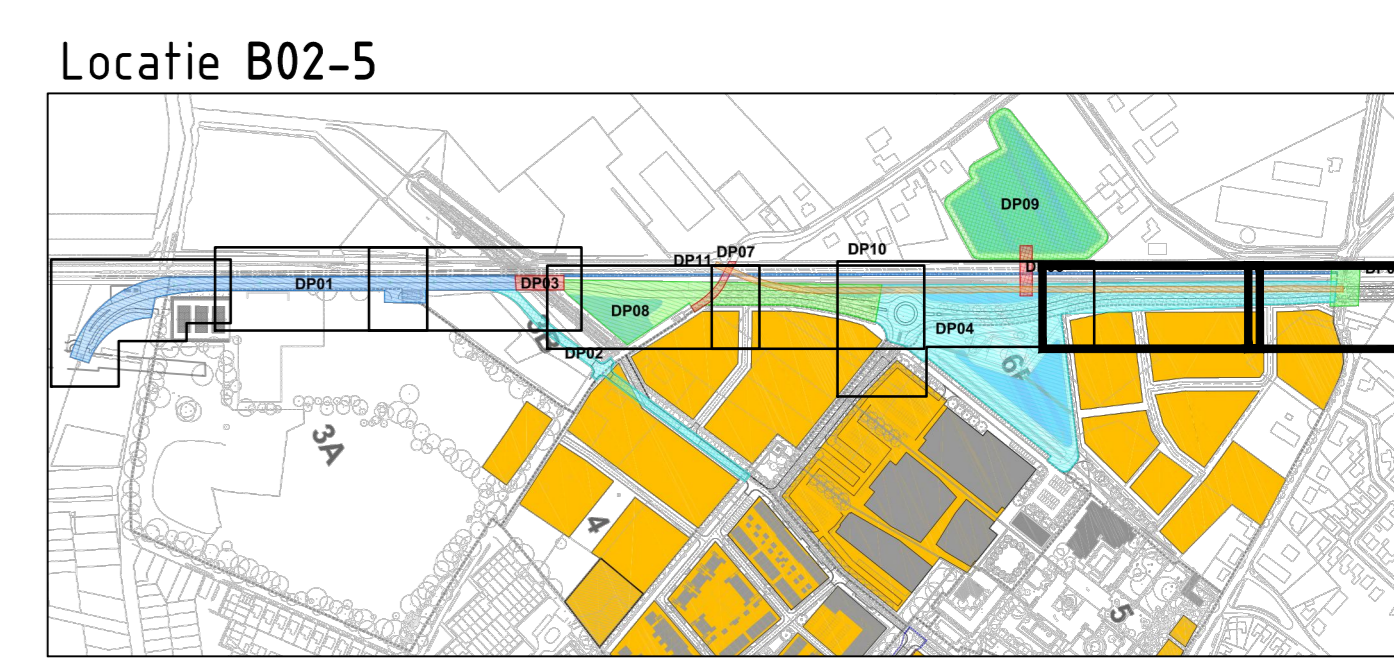

Versie F Datum: 11-5-2019 Omschrijving: Aansluiting fietsspad Datum: 26-06-2019	Get. project: HYZ Get. ontwerp: HYZ Get. uitvoeren: HYZ	Con. bouwer: Con. bouwer:	Vrij. haltes: Vrij. ontwerp:
--	---	------------------------------	---------------------------------

**Opdrachtgever**  
**heijmans**  
 Advies- en Ingenieursorganisatie

**ARCADIS** Design & Consultancy for natural and built assets

**Project**  
 Koningsoord, GOW DP01, afbouwen bouwweg

Projectnummer: ED7931.000134.0700  
 Fase: Technisch ontwerp / Bestek

Onderwerp: **Situatie GOW Deel 5**

Schaal: 1:200  
 Contractnummer: 6567  
 Tekeningnummer: B02-5

Bladformaat: A0  
 Bladnummer: 5 van 5

Status: **Definitief**

Contact: Halkes, JPM (Jeroen)

Versie: F