


Tekening bij verkeersbesluit , Aanwijzen laad- en losgelegenheid ten zuidwesten van De Schans 71, aanduiden verplicht fietspad wegvak De Stelling 12 en deel van De Schans 18 en tweezijdig verbod om stil te staan De Schans 18 ter hoogte van nummers 75, 77 en 79 (191021957) registratienummer tekening: 191021958



https://www.verkeersbordenoverzicht.nl/index_bestanden/OB502.png

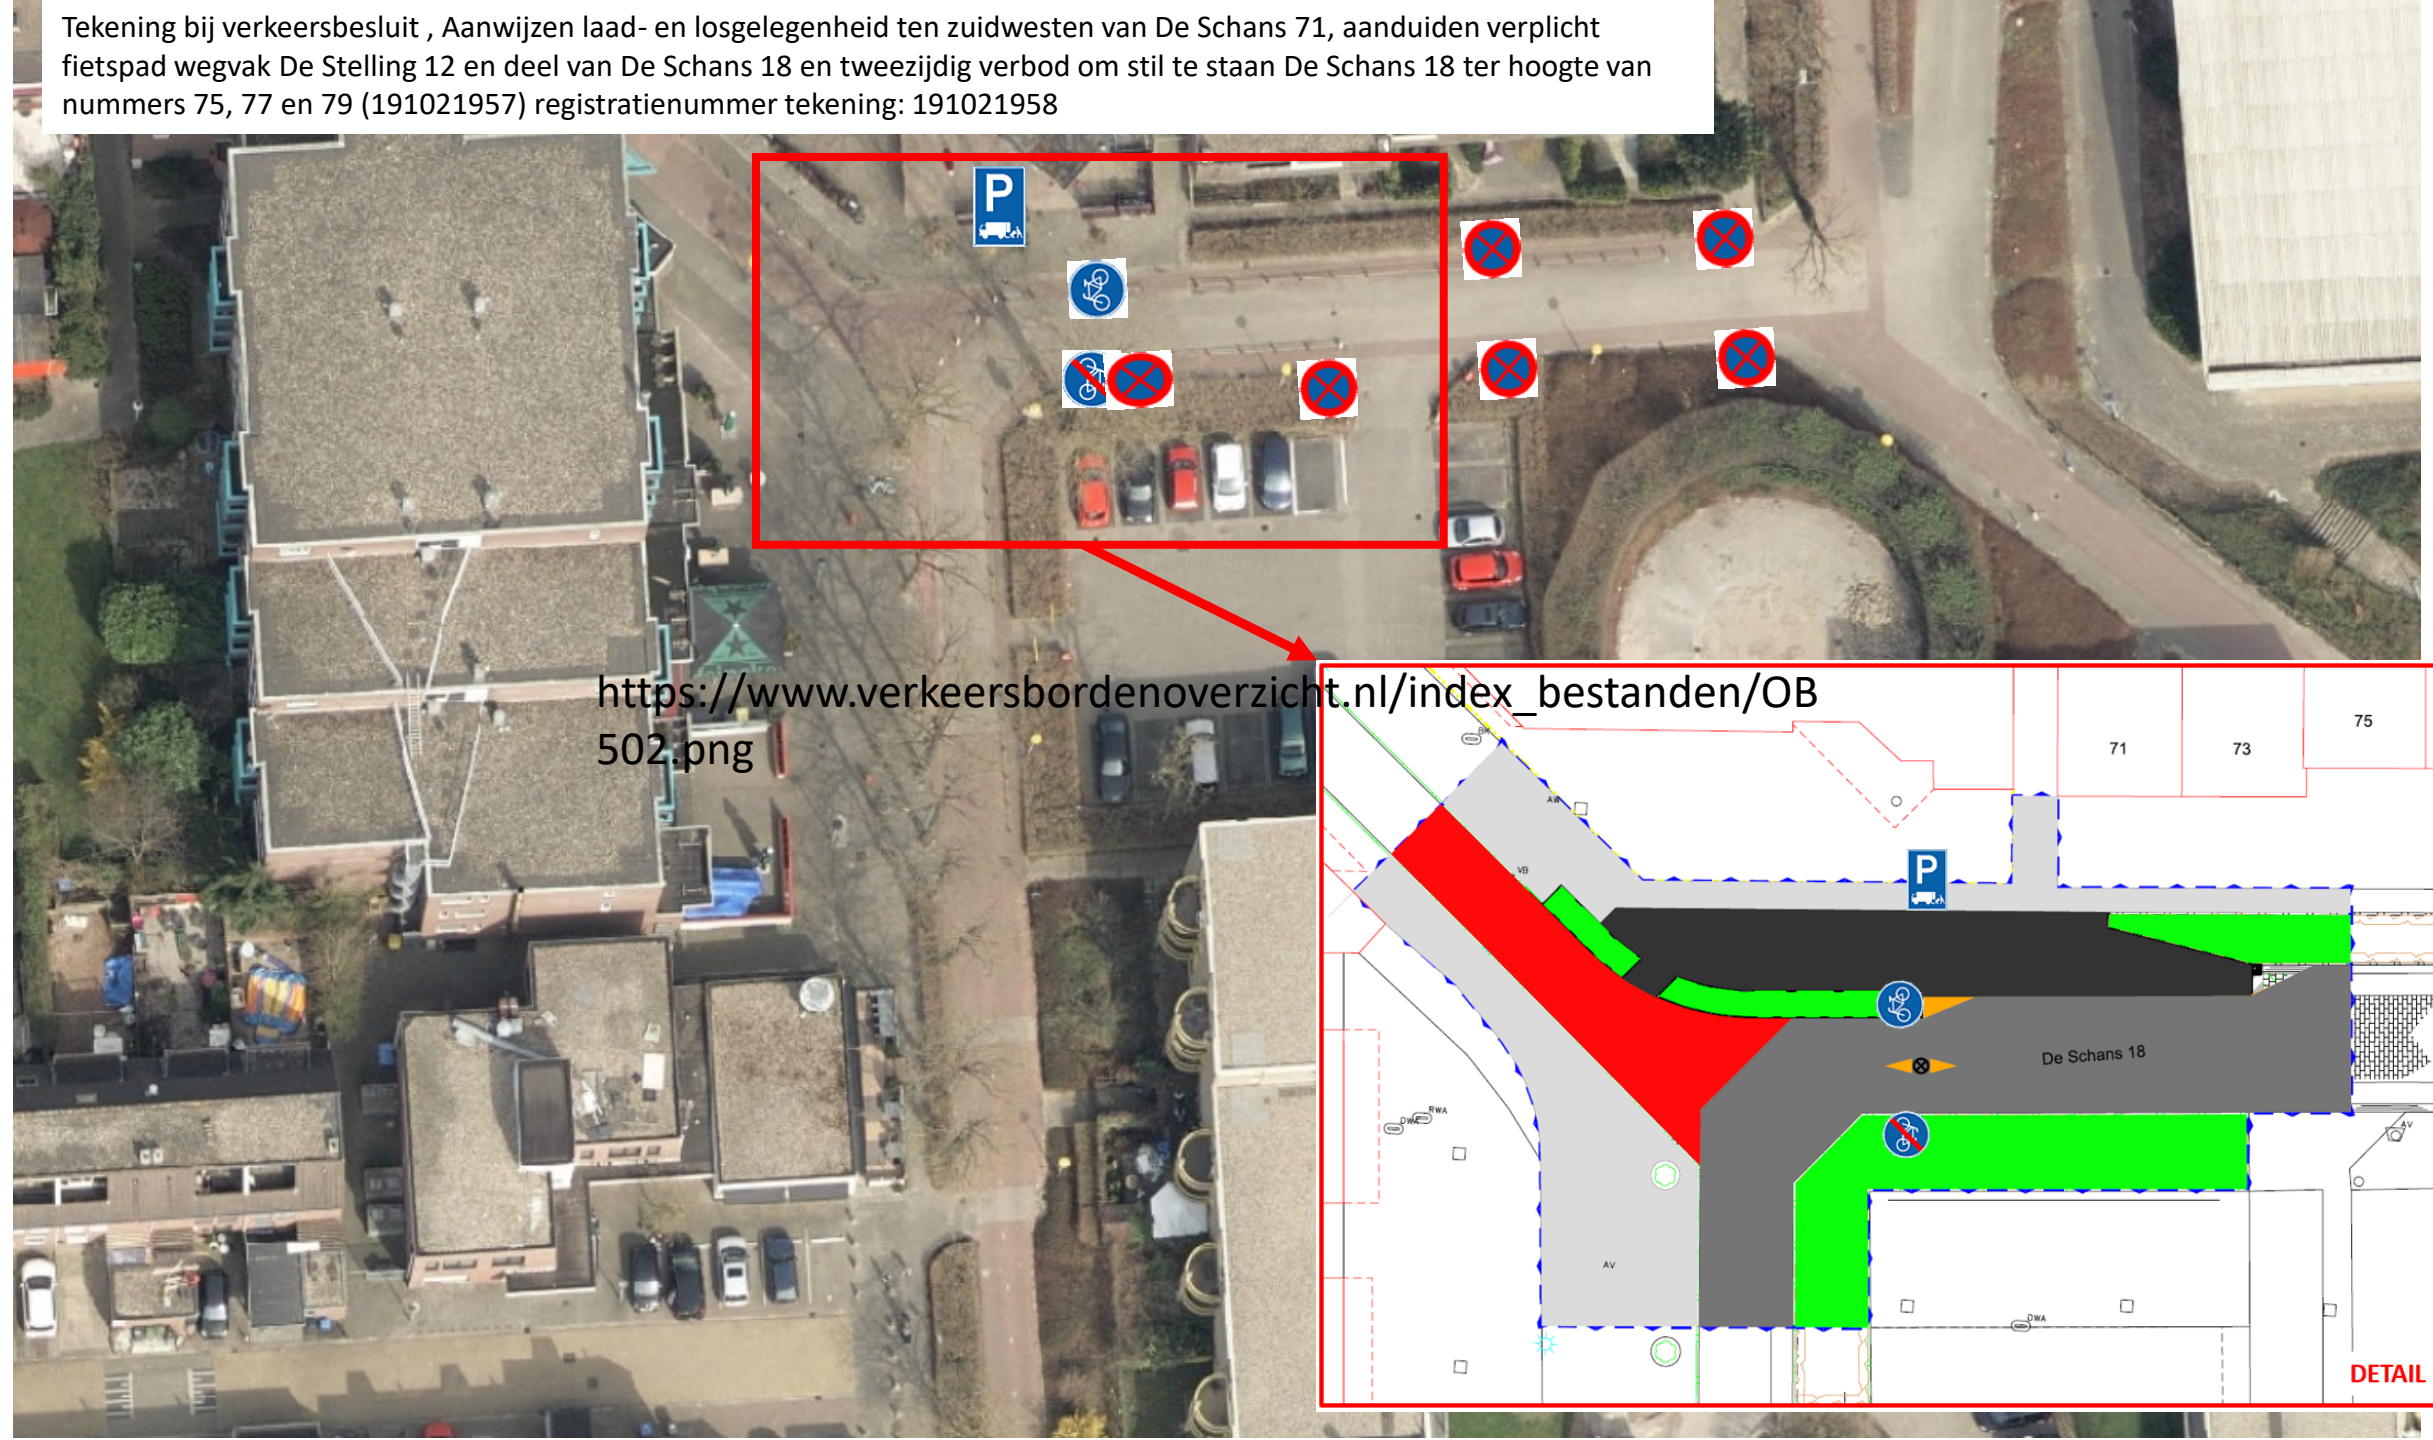