

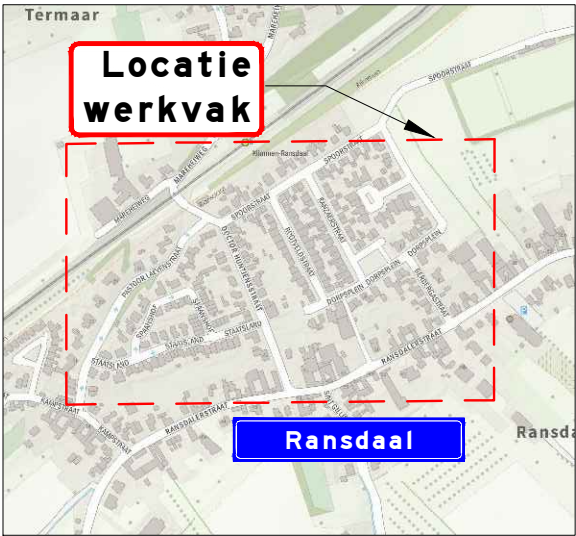


Termaar

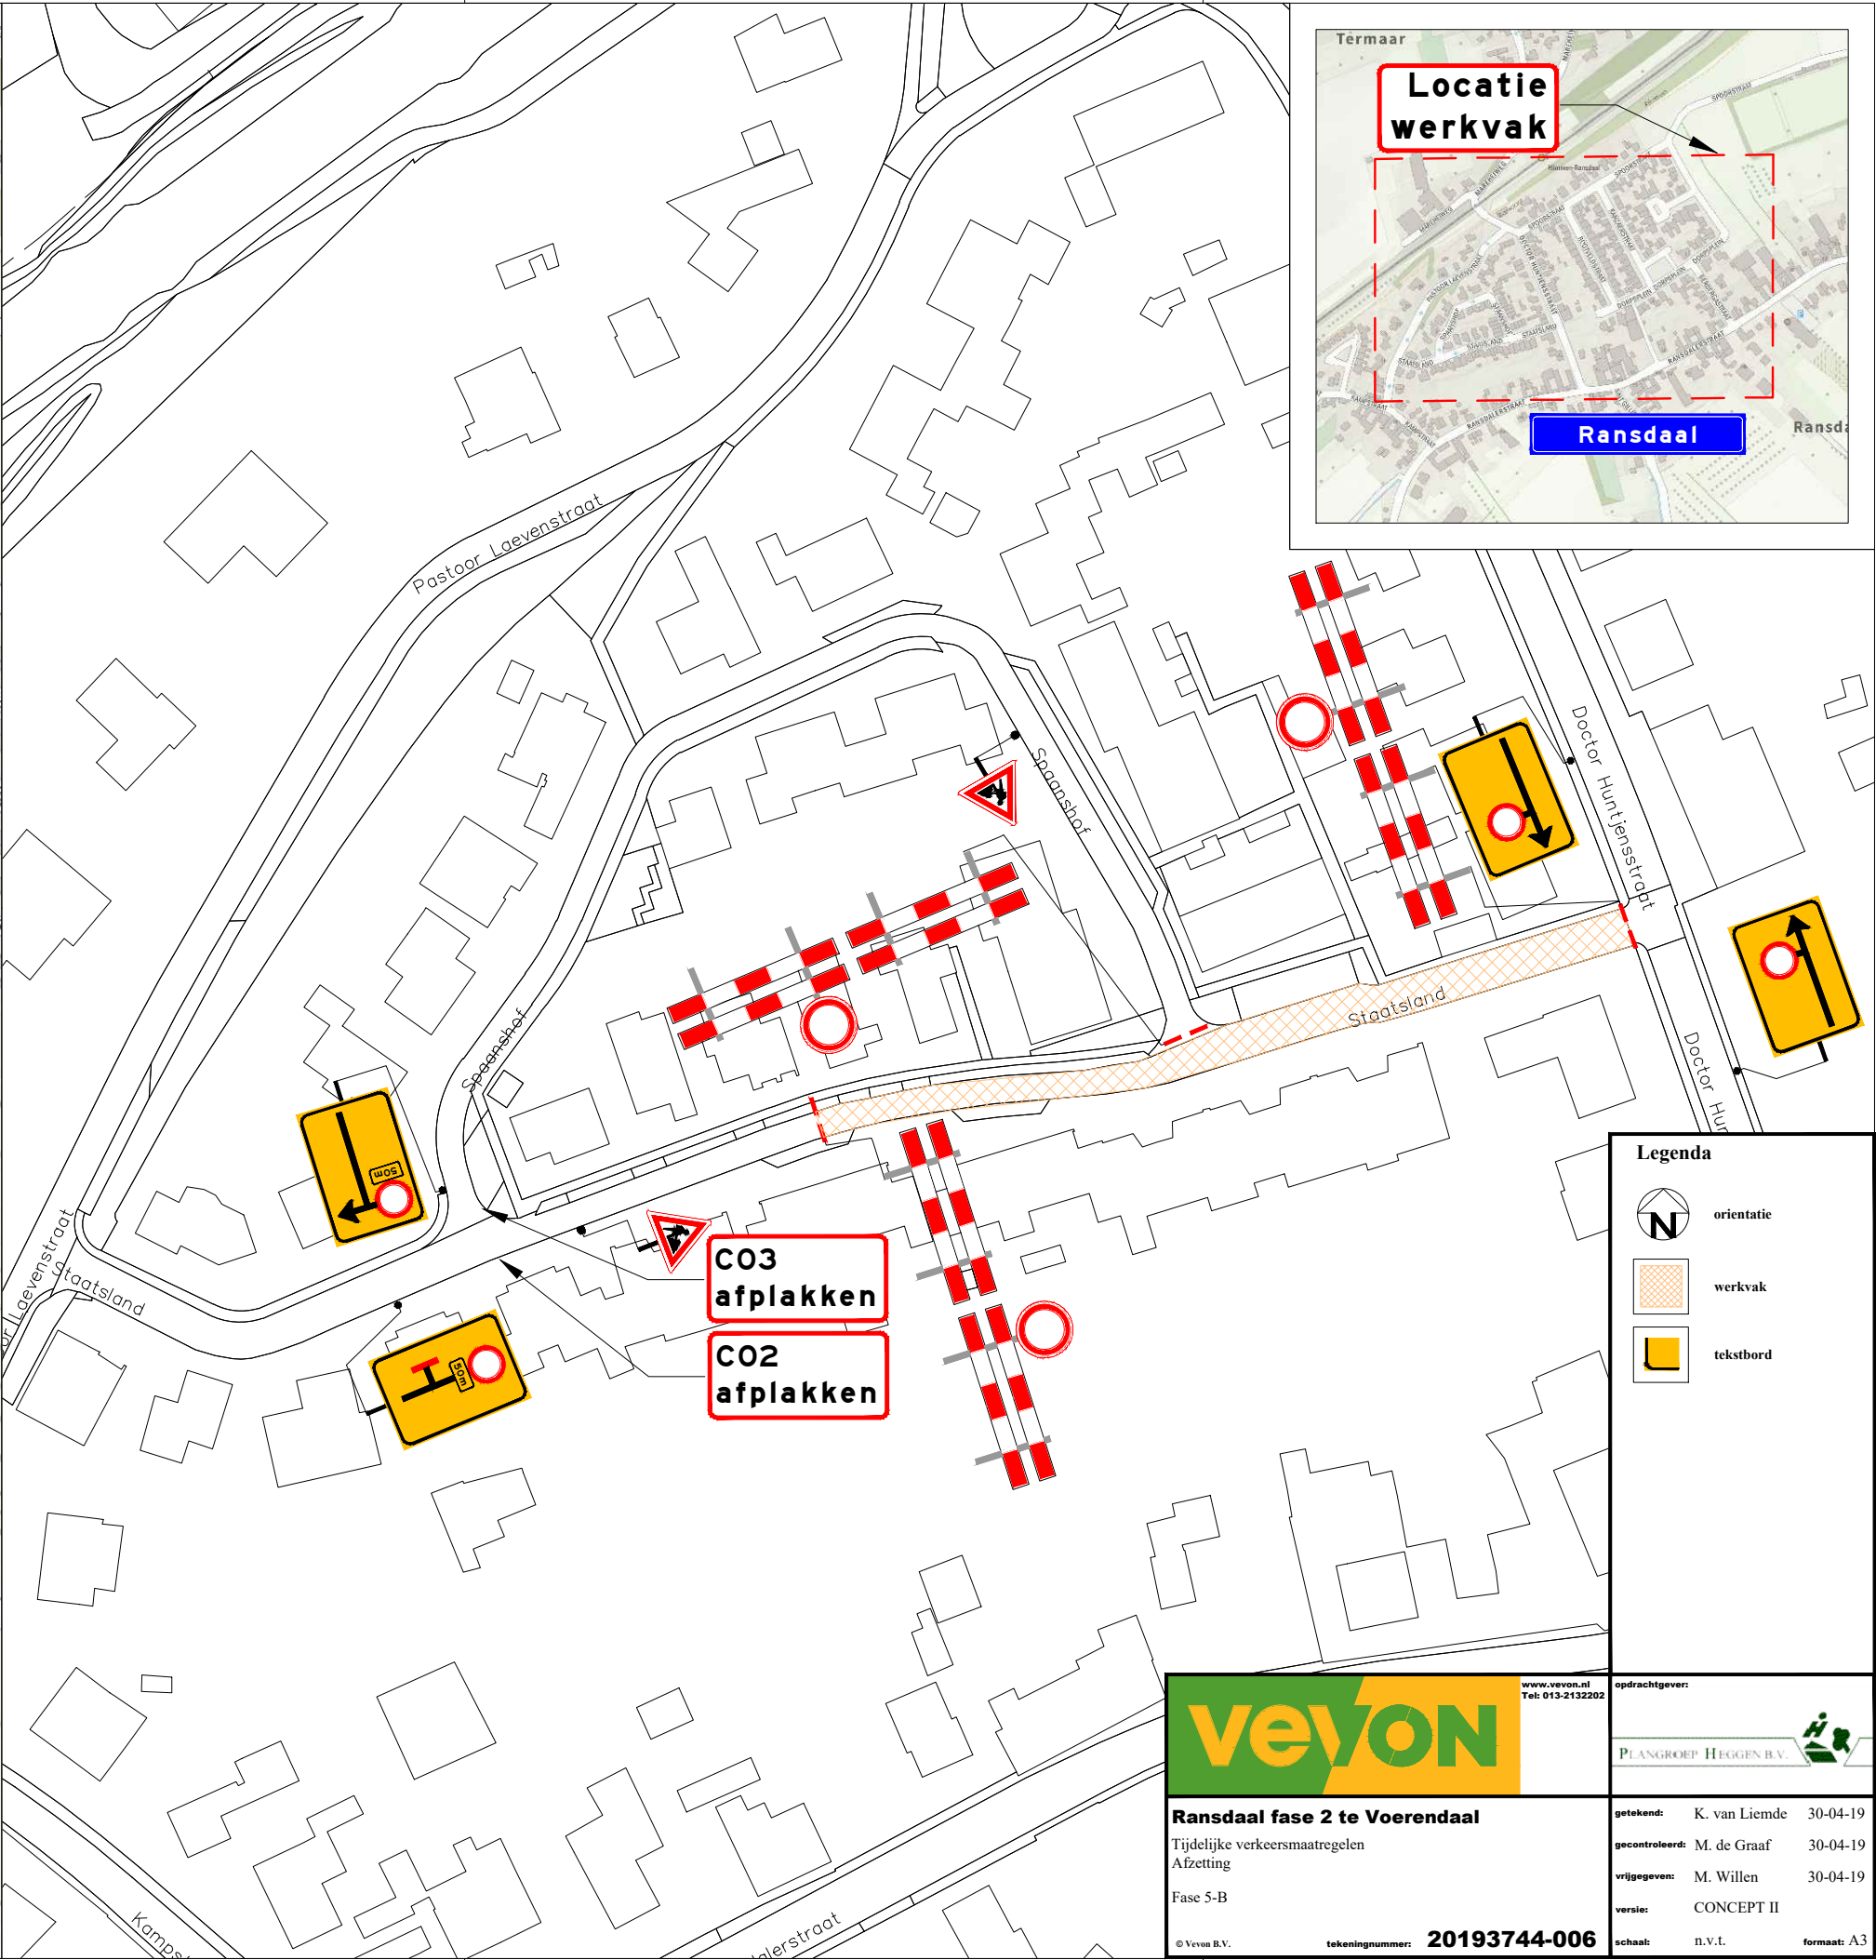

Legenda

-  orientatie
-  werkvak
-  tekstbord

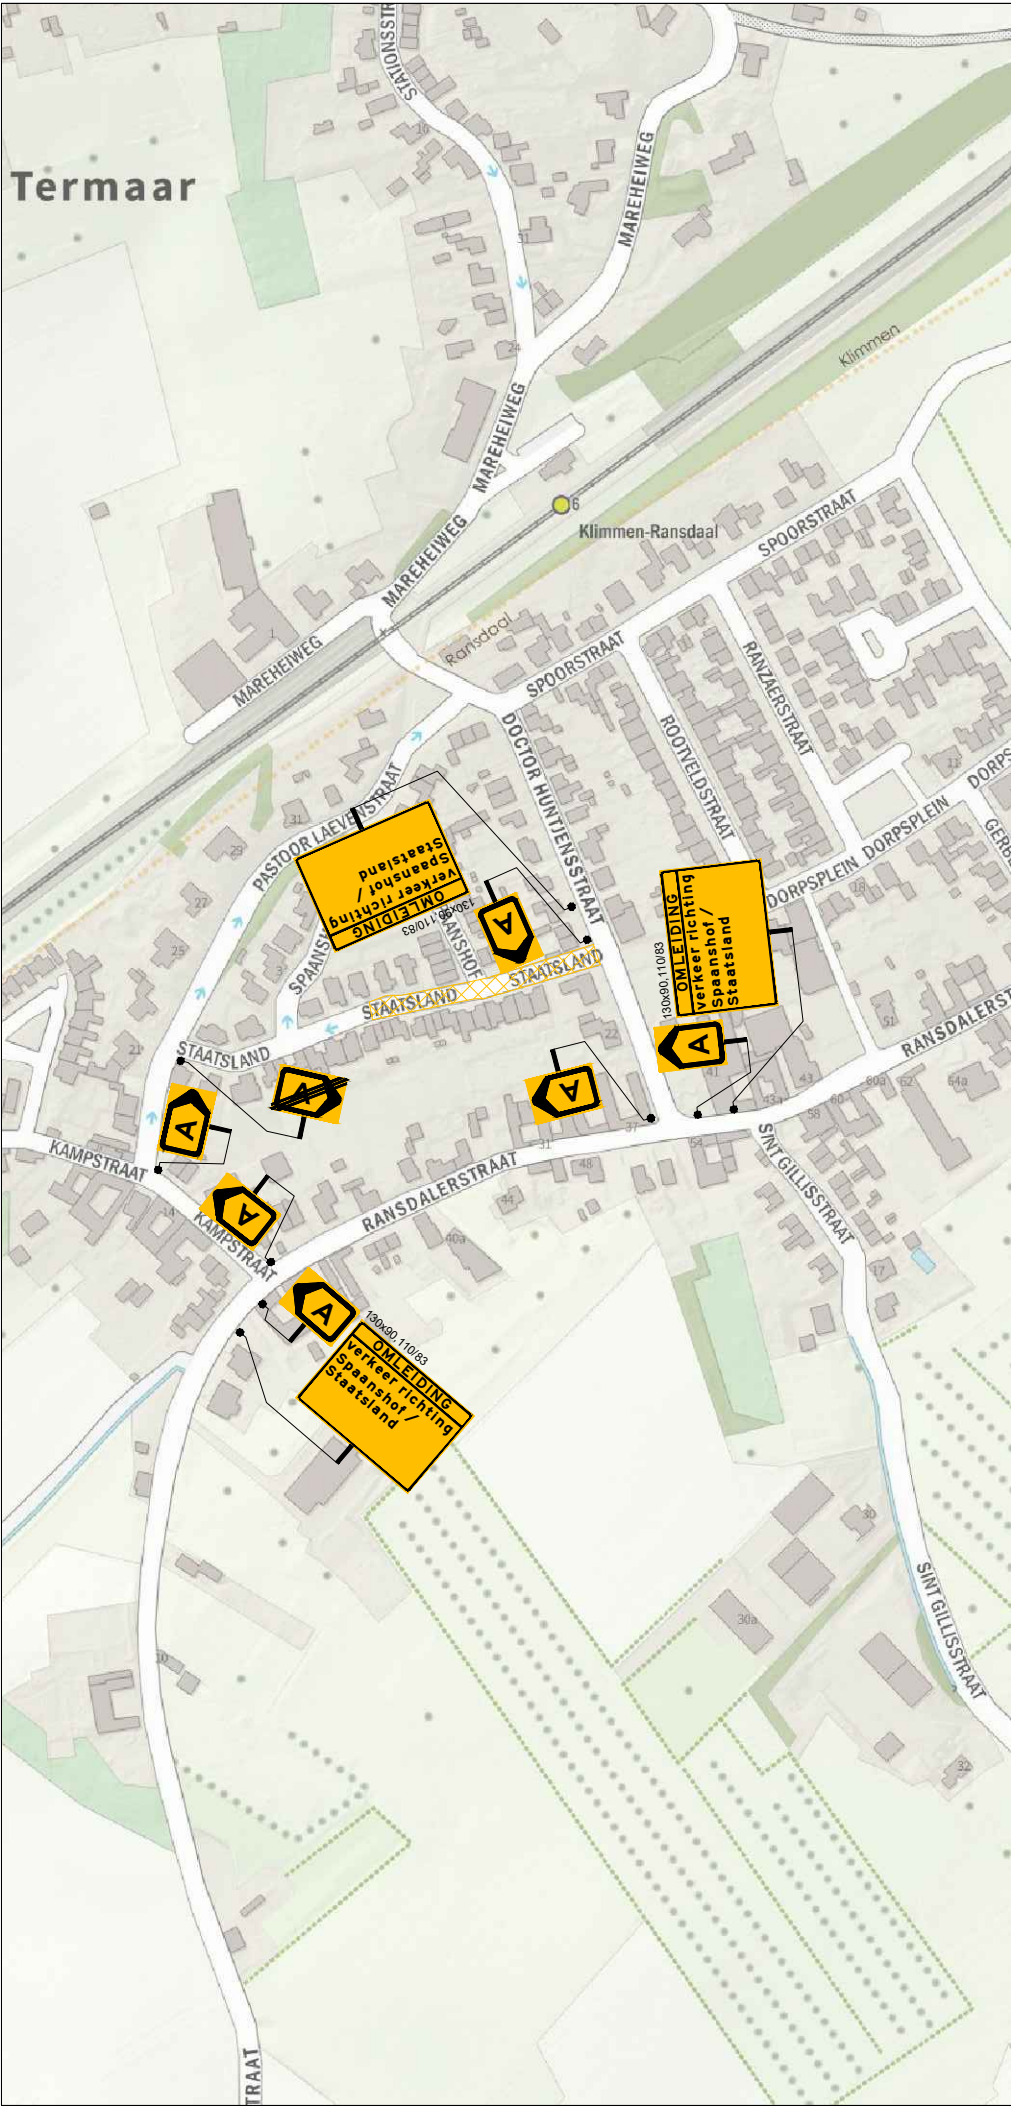

www.vevon.nl
Tel: 013-2132202

opdrachtgever:
PLANGROEP HEGGEN B.V.

Ransdaal fase 2 te Voerendaal

Tijdelijke verkeersmaatregelen
Afzetting
Fase S-B

tekeningnummer: 20193744-006

getekend: K. van Liemde 30-04-19
gecontroleerd: M. de Graaf 30-04-19
vrijgegeven: M. Willen 30-04-19
versie: CONCEPT II
schaal: n.v.t. formaat: A3

Niets van deze tekening mag worden vervoerdigd m / of openbaar gemaakt d.m.v. druk, fotokopie, microfilm of op welke andere wijze ook, zonder voorafgaande schriftelijke toestemming van Vevon B.V., noch zonder een dergelijke toestemming worden gebruikt voor enig ander werk dan waarvoor het is vervaardigd.