

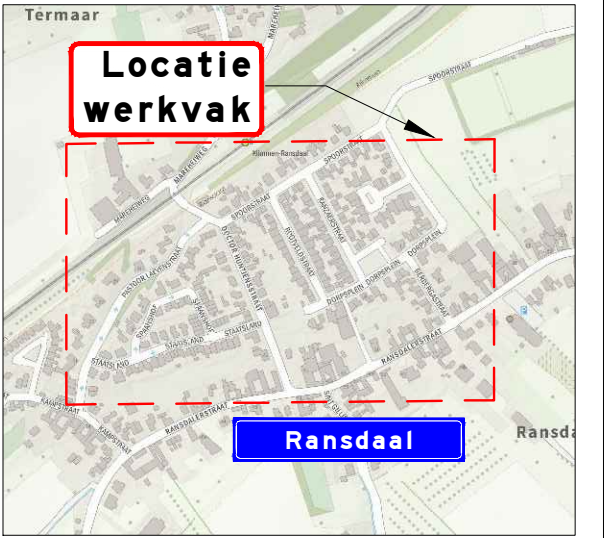


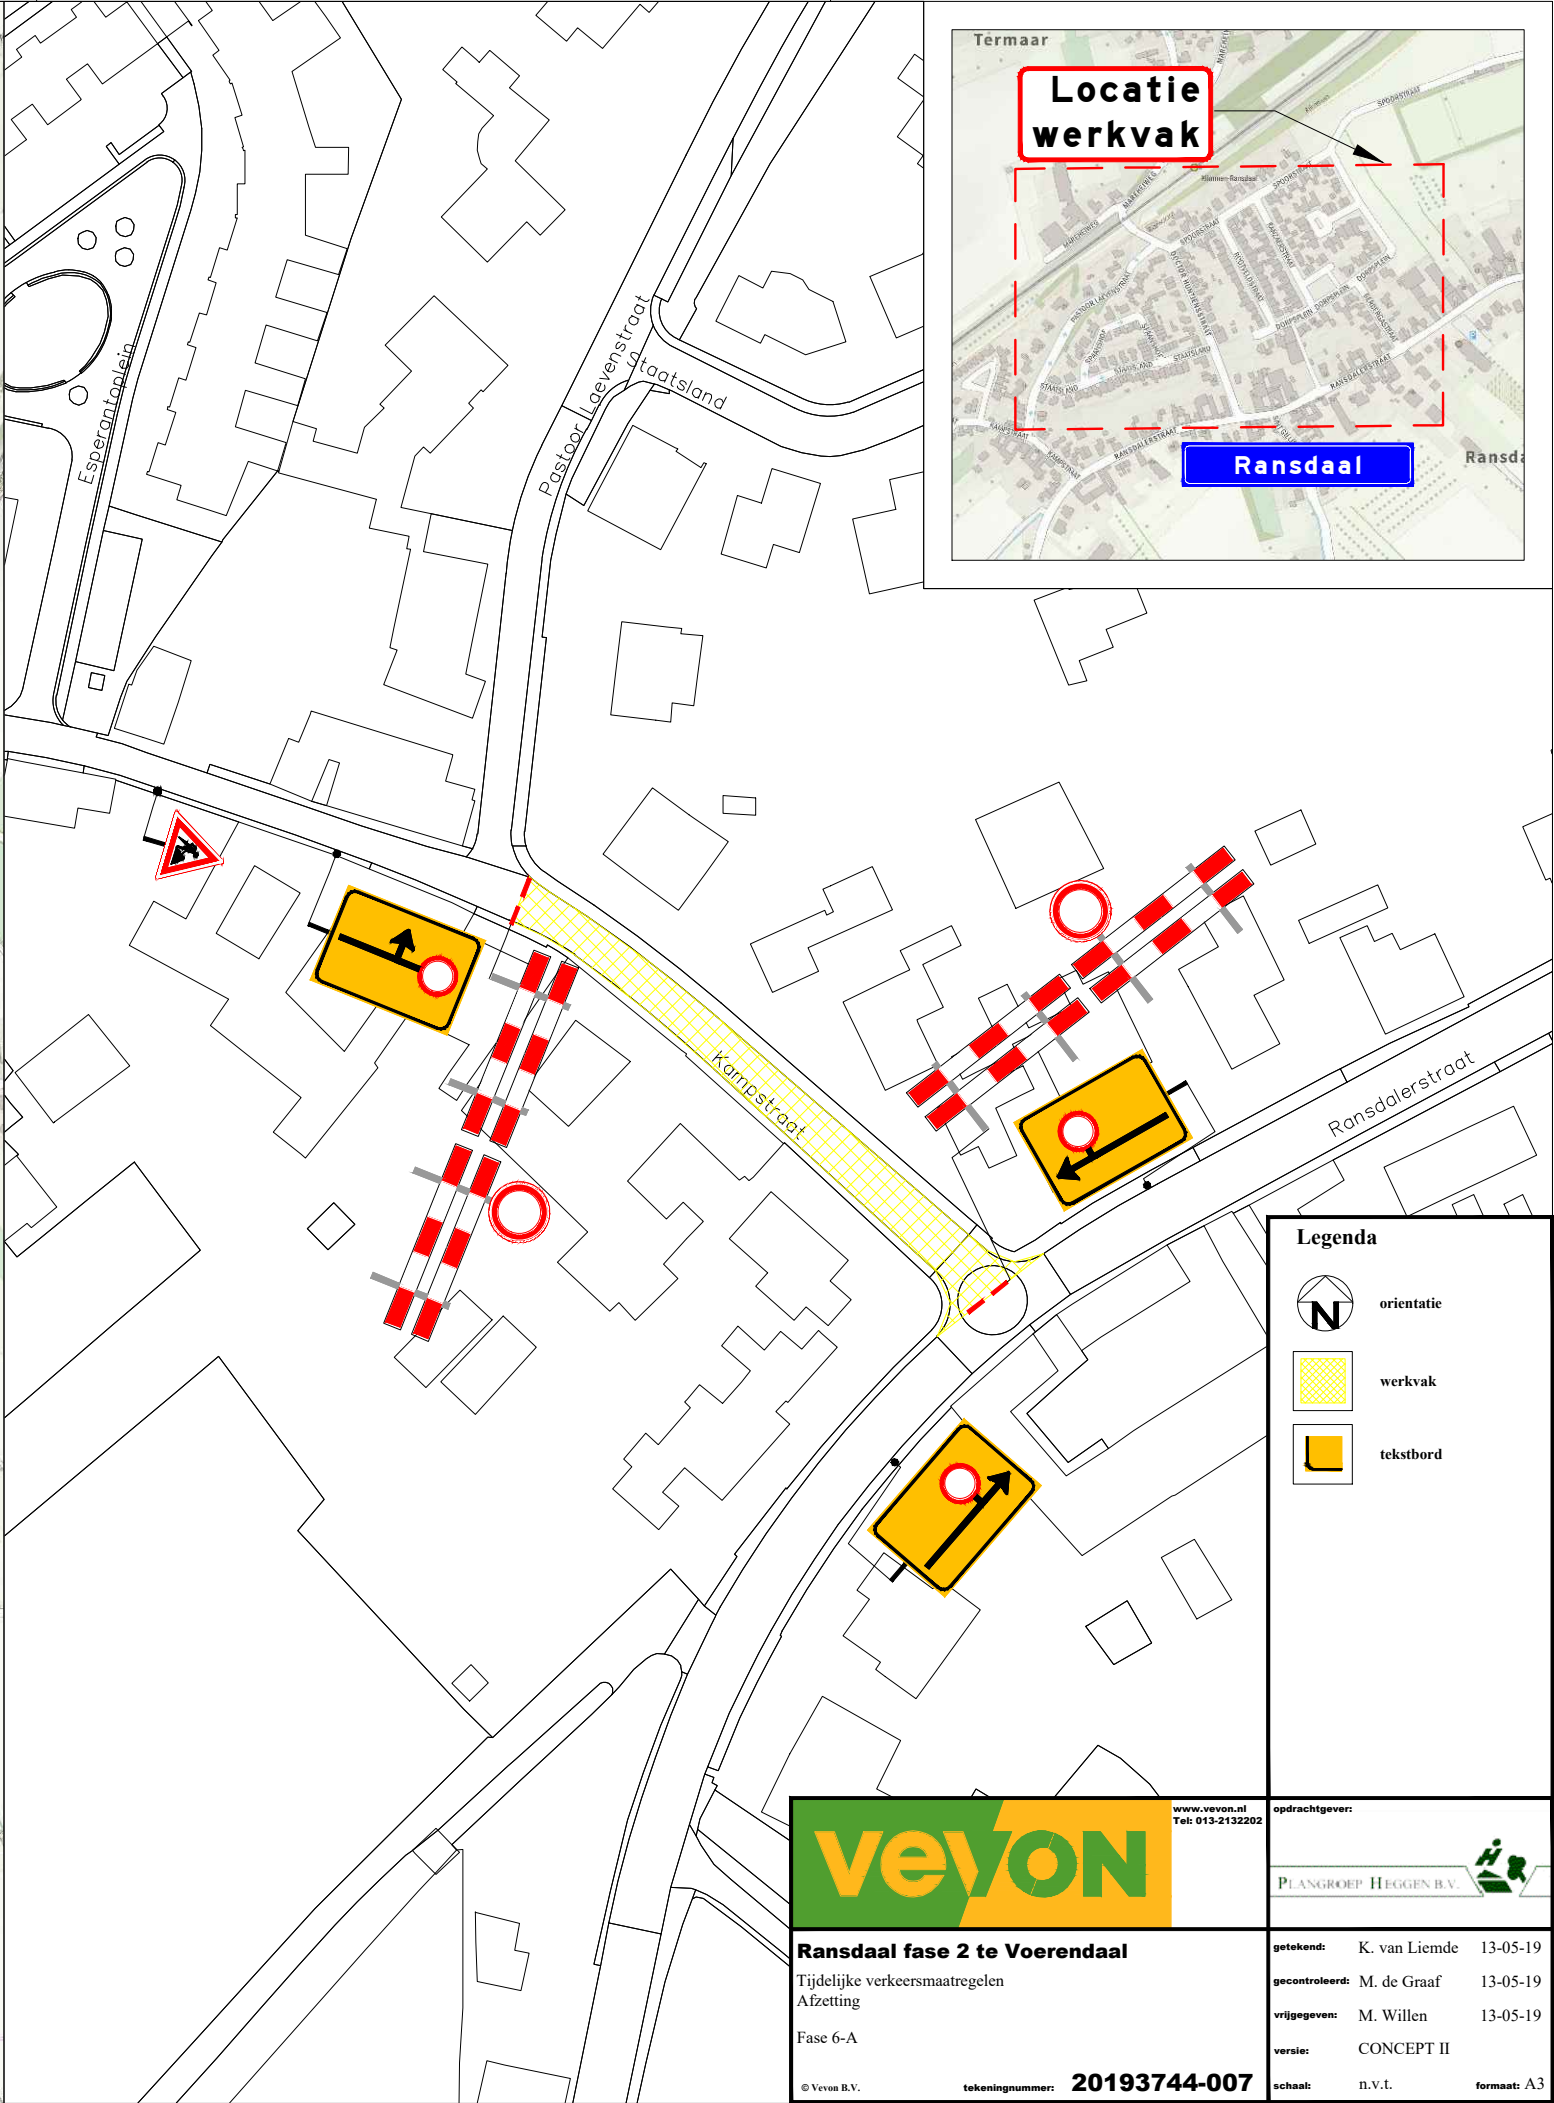

Legenda

-  orientatie
-  werkvak
-  tekstbord

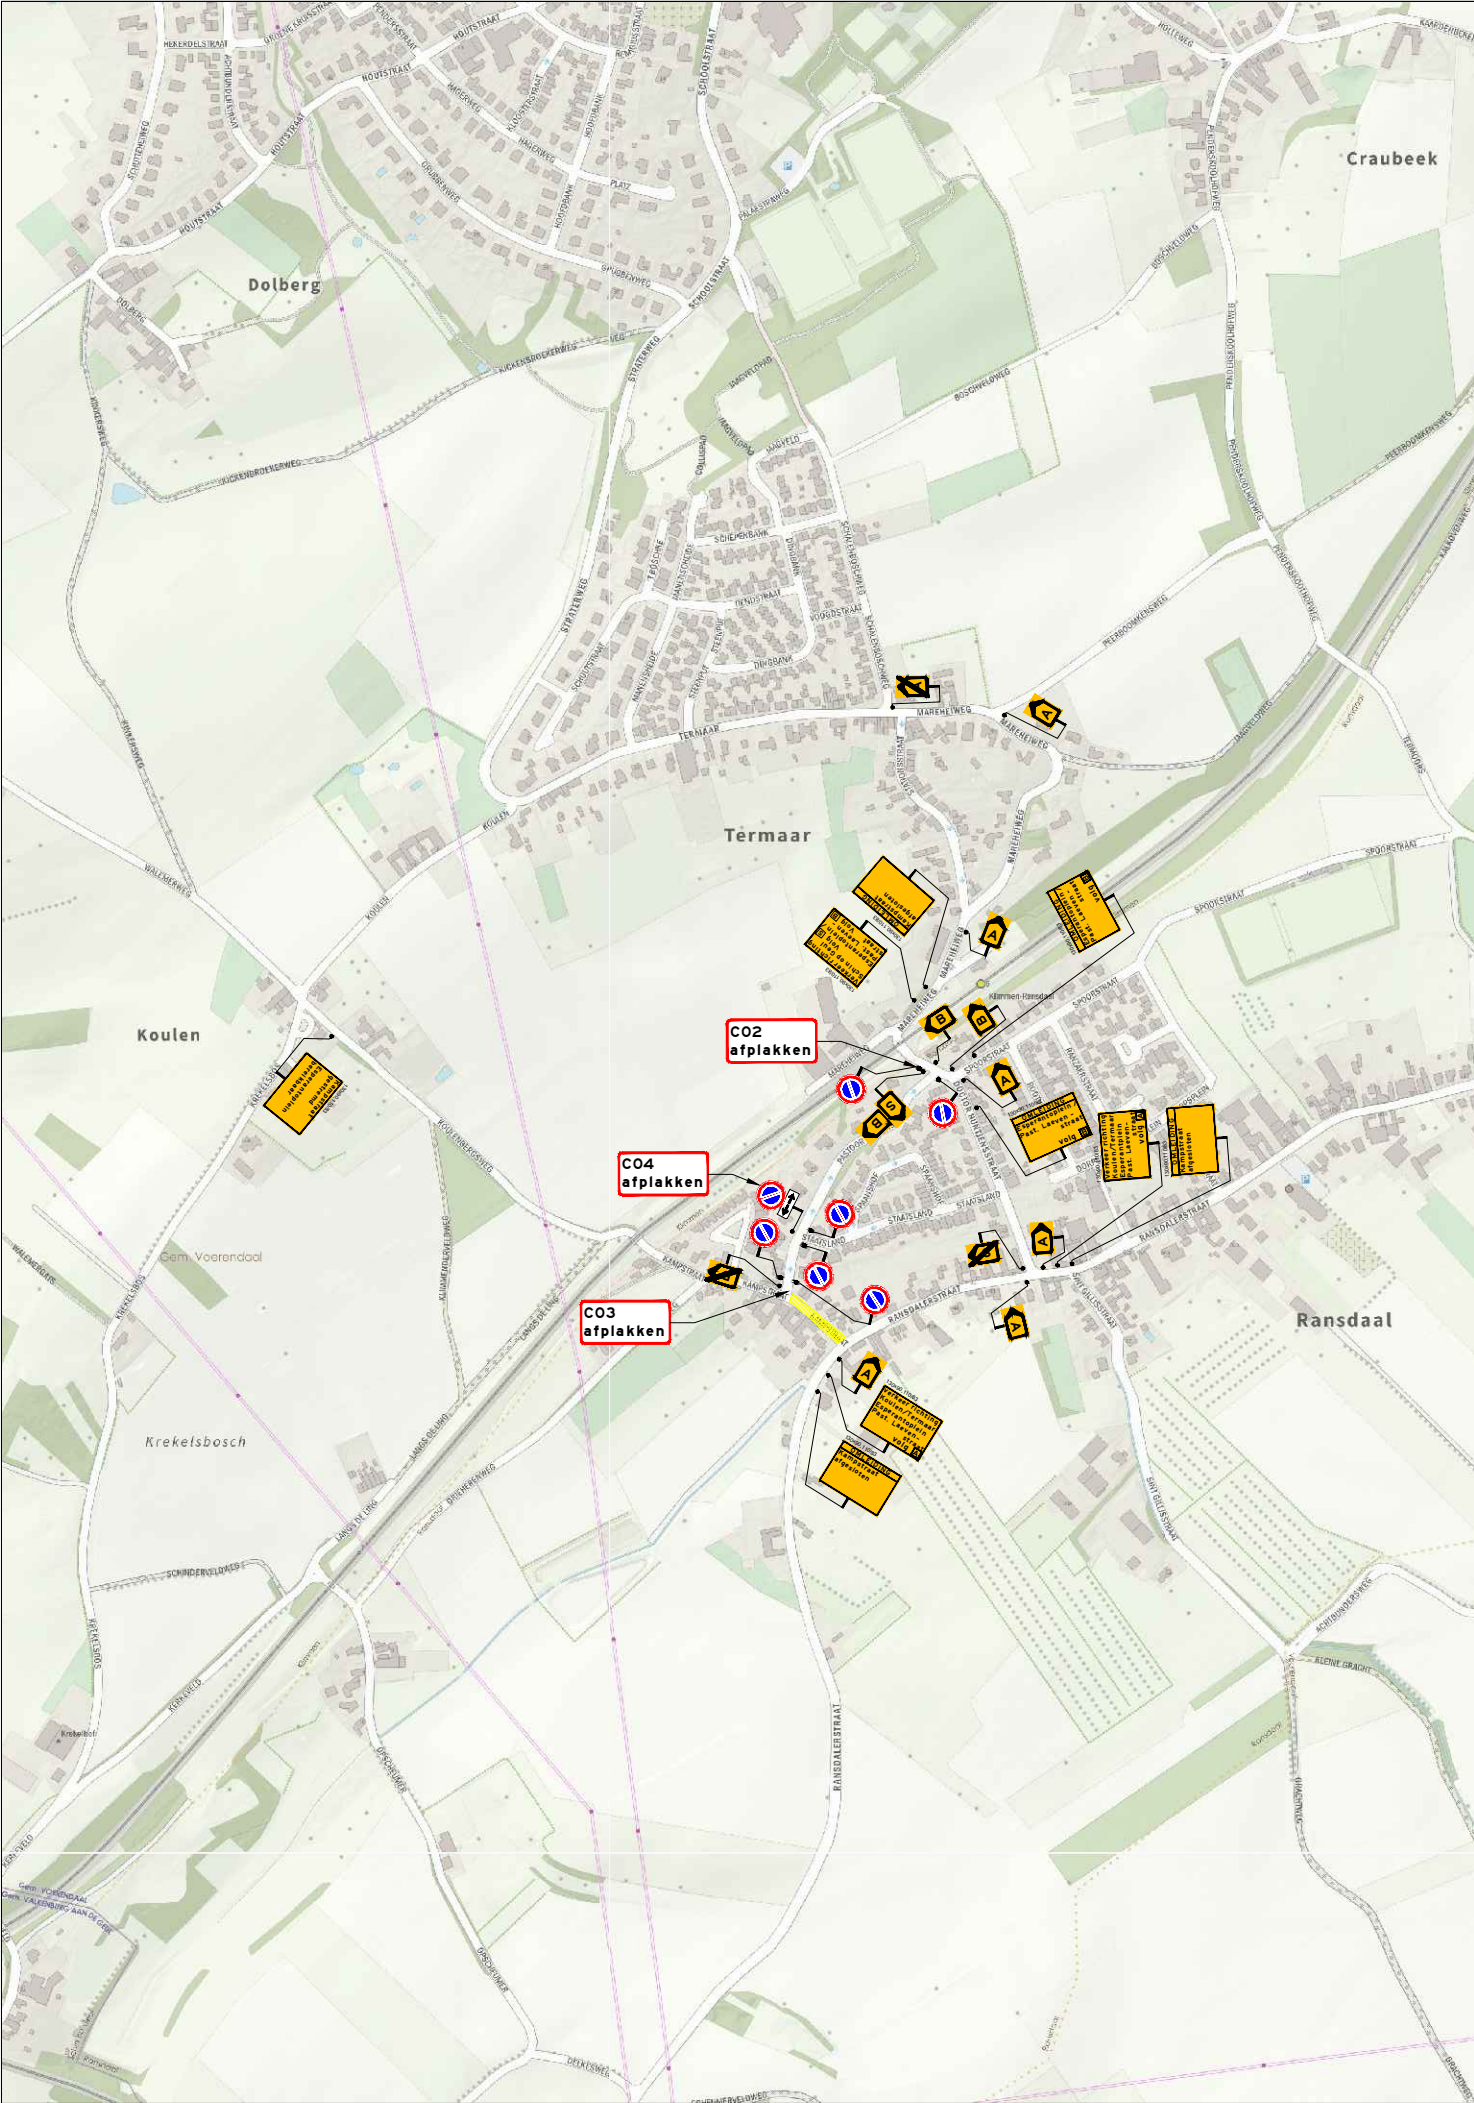

www.vevon.nl
Tel: 013-2132202

opdrachtgever:

PLANGROEP HEGGEN B.V.

Ransdaal fase 2 te Voerendaal

Tijdelijke verkeersmaatregelen
Afzetting
Fase 6-A

© Veyon B.V. tekeningnummer: **20193744-007**

getekend:	K. van Liemde	13-05-19
gecontroleerd:	M. de Graaf	13-05-19
vrijgegeven:	M. Willen	13-05-19
versie:	CONCEPT II	
schaal:	n.v.t.	formaat: A3

Niets van deze tekening mag worden vervoerdigd m / of openbaar gemaakt d.m.v. druk, fotokopie, microfilm of op welke andere wijze ook, zonder voorafgaande schriftelijke toestemming van Veyon B.V., noch zonder een dergelijke toestemming worden gebruikt voor enig ander werk dan waarvoor het is vervaardigd.