



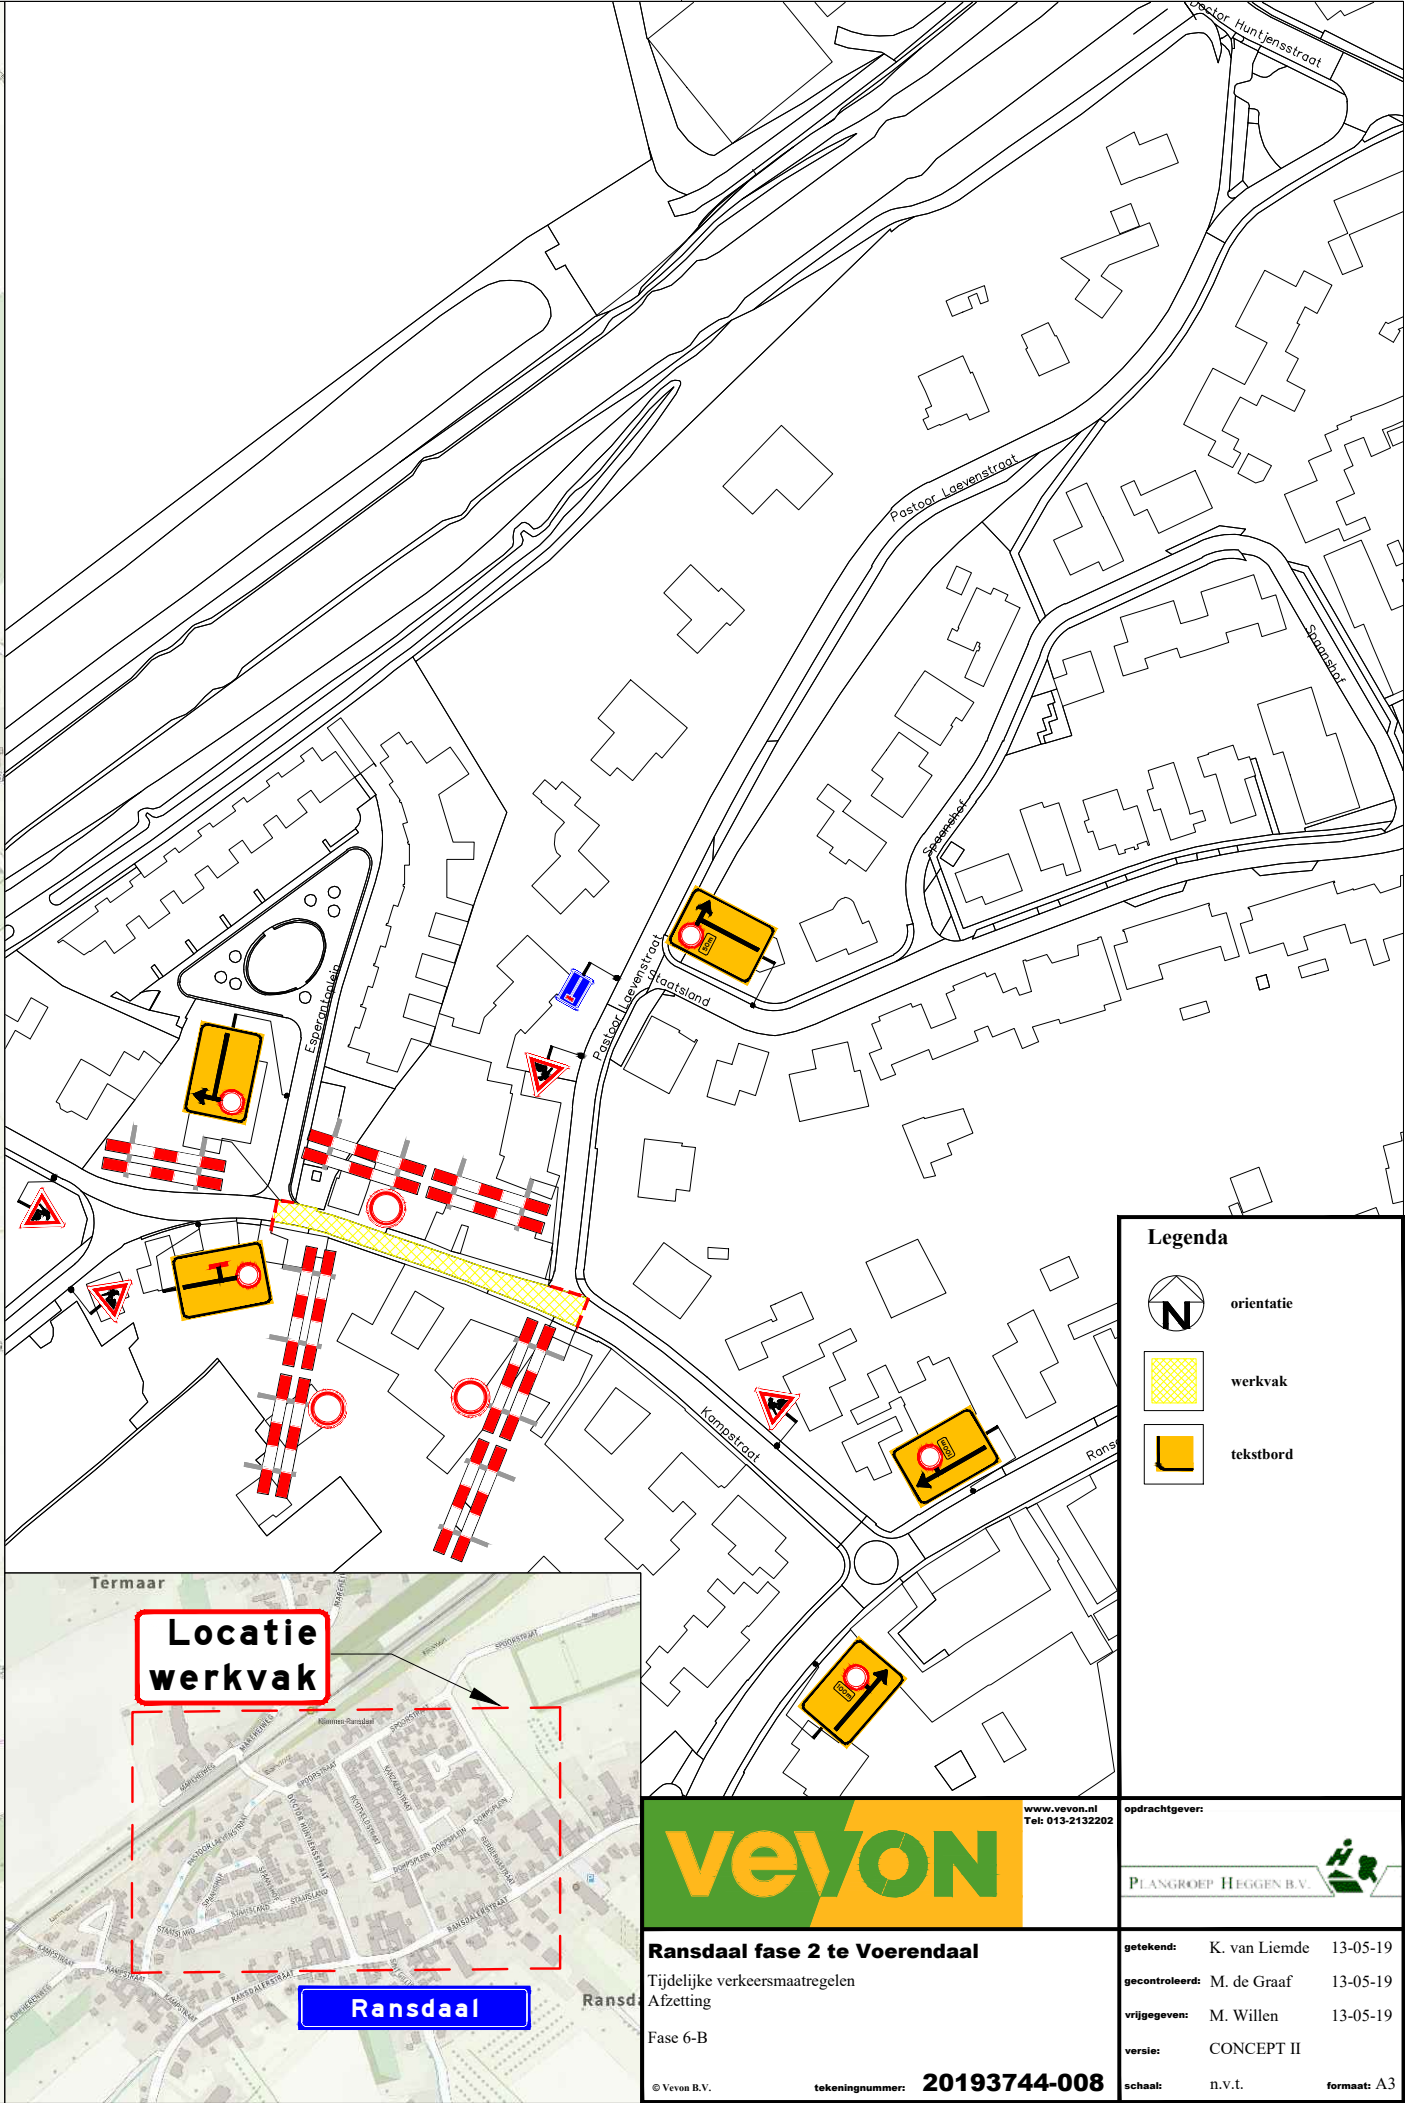

Legenda

- orientatie
- werkvak
- tekstbord

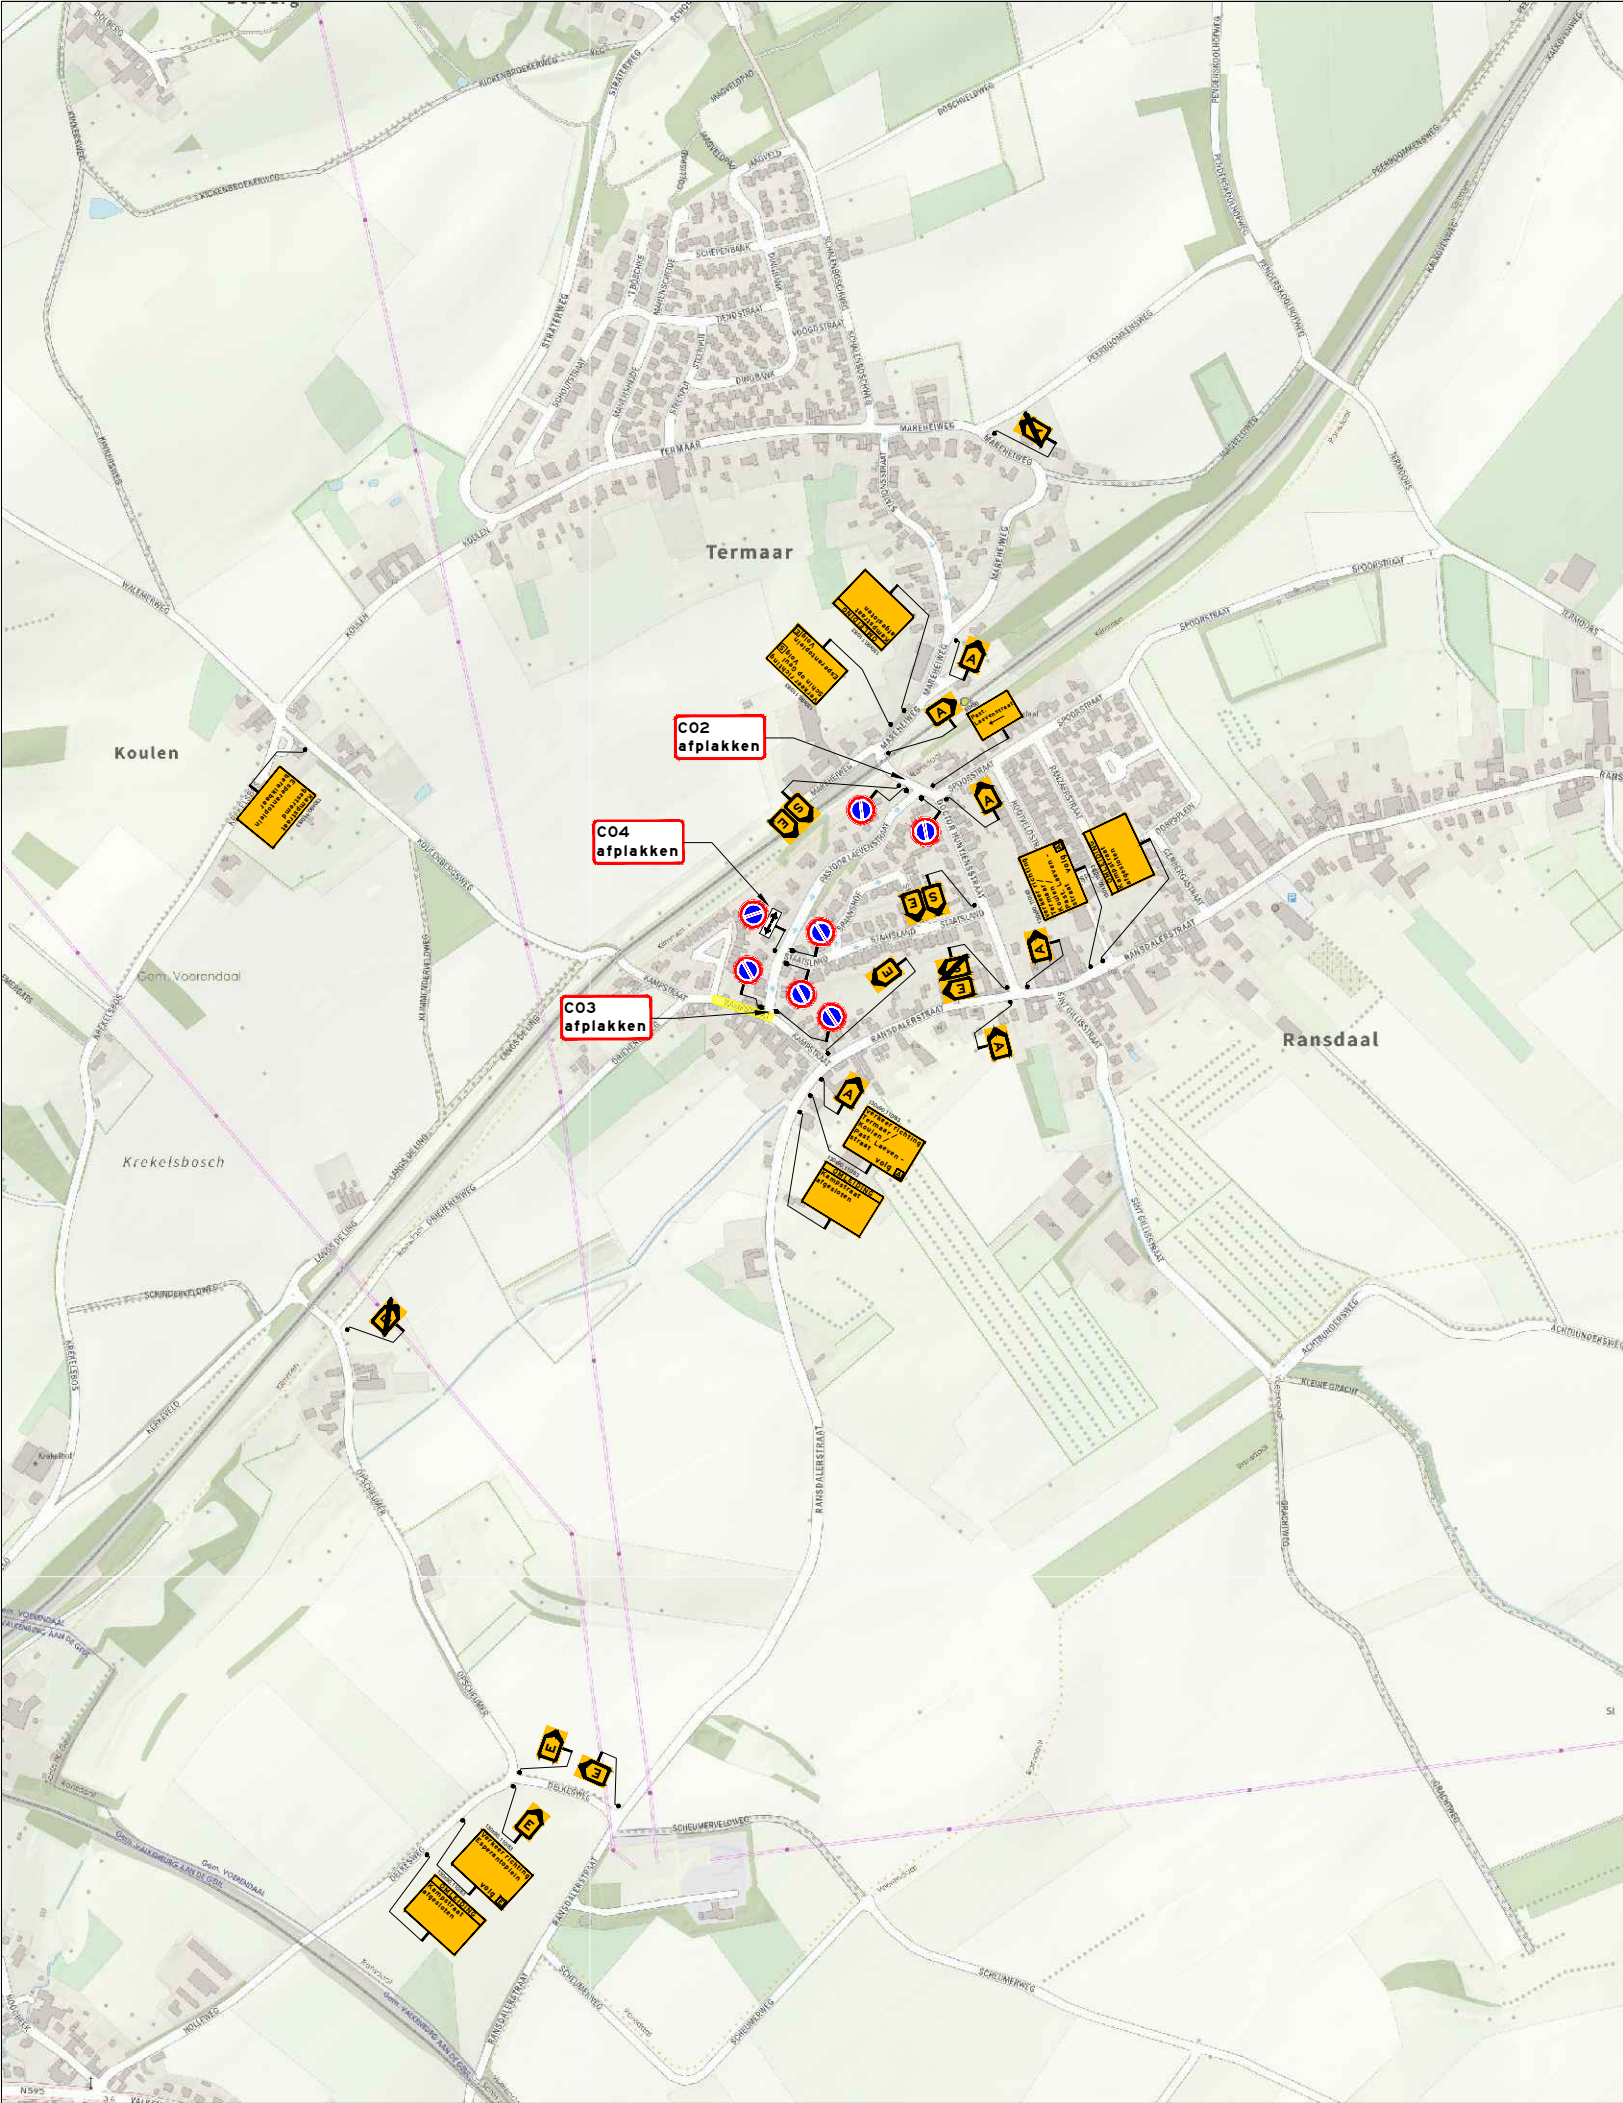

www.vevon.nl
Tel: 013-2132202

opdrachtgever:
PLANGROEP HEGGEN B.V.

Ransdaal fase 2 te Voerendaal

Tijdelijke verkeersmaatregelen
Afzetting

Fase 6-B

© Veyon B.V. tekeningnummer: 20193744-008

getekend: K. van Liemde 13-05-19

gecontroleerd: M. de Graaf 13-05-19

vrijgegeven: M. Willen 13-05-19

versie: CONCEPT II

schaal: n.v.t. formaat: A3

Locatie
werkvak

Ransdaal