
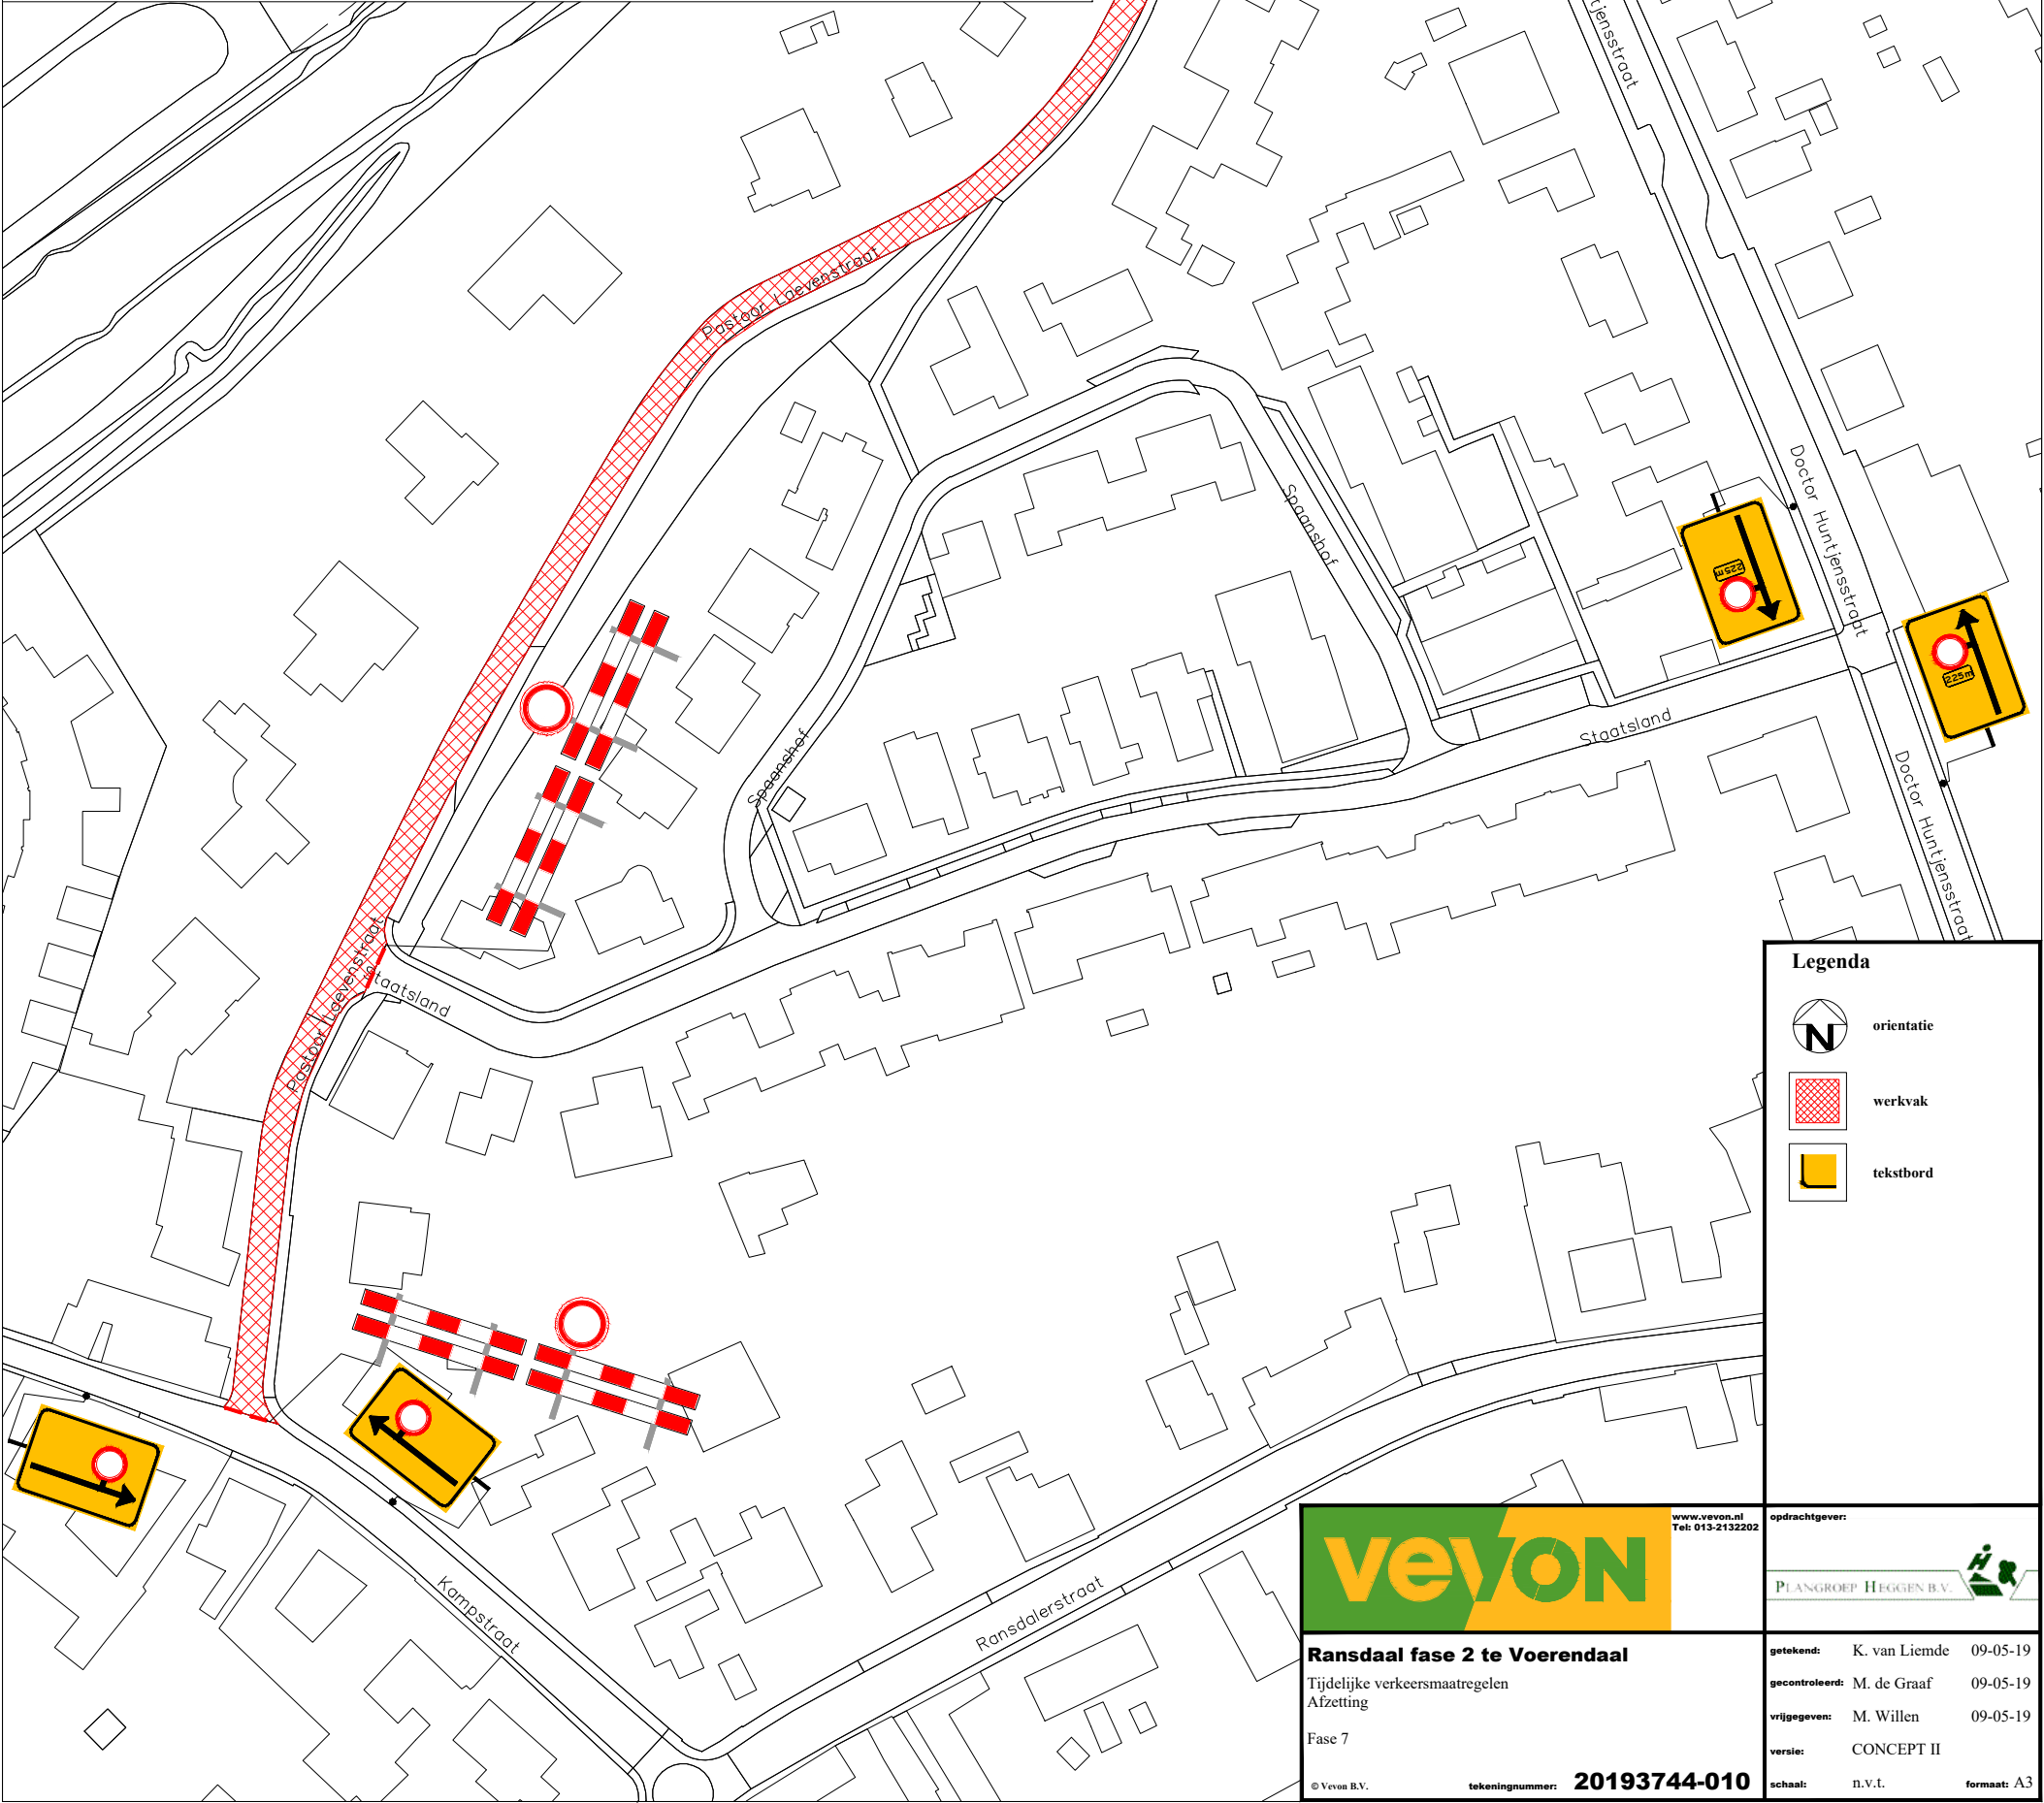
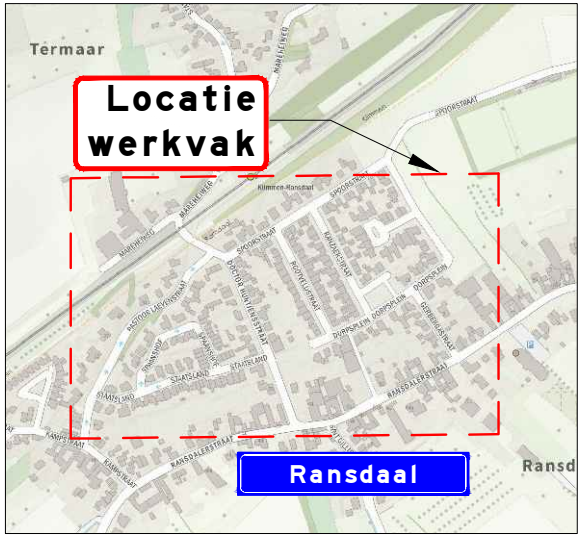


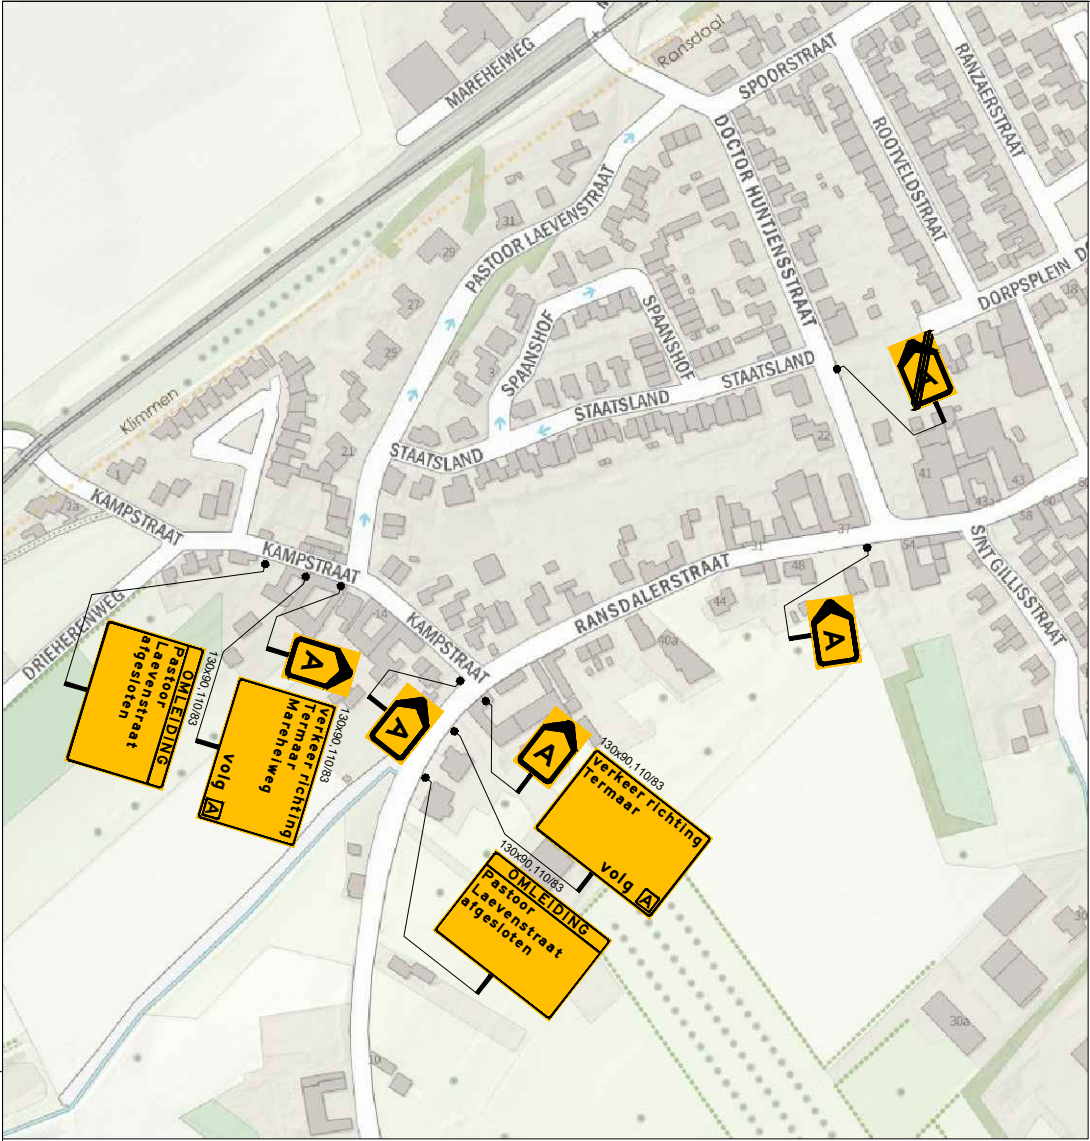

Legenda

- orientatie
- werkvak
- tekstbord

vevon

www.vevon.nl
Tel: 013-2132202

Ransdaal fase 2 te Voerendaal
Tijdelijke verkeersmaatregelen
Afzetting
Fase 7

© Vevon B.V. tekeningnummer: **20193744-010**

opdrachtgever:

PLANGROEP HEGGEN B.V.

getekend: K. van Liemde 09-05-19
gecontroleerd: M. de Graaf 09-05-19
vrijgegeven: M. Willen 09-05-19
versie: CONCEPT II
schaal: n.v.t. formaat: A3

Niet van deze tekening mag worden vervoerdigd en/of openbaar gemaakt d.m.v. druk, fotokopie, microfilm of op welke andere wijze ook, zonder voorafgaande schriftelijke toestemming van Vevon B.V., met uitzondering van het gebruik voor enig ander werk dan waarvoor het is vervaardigd.