


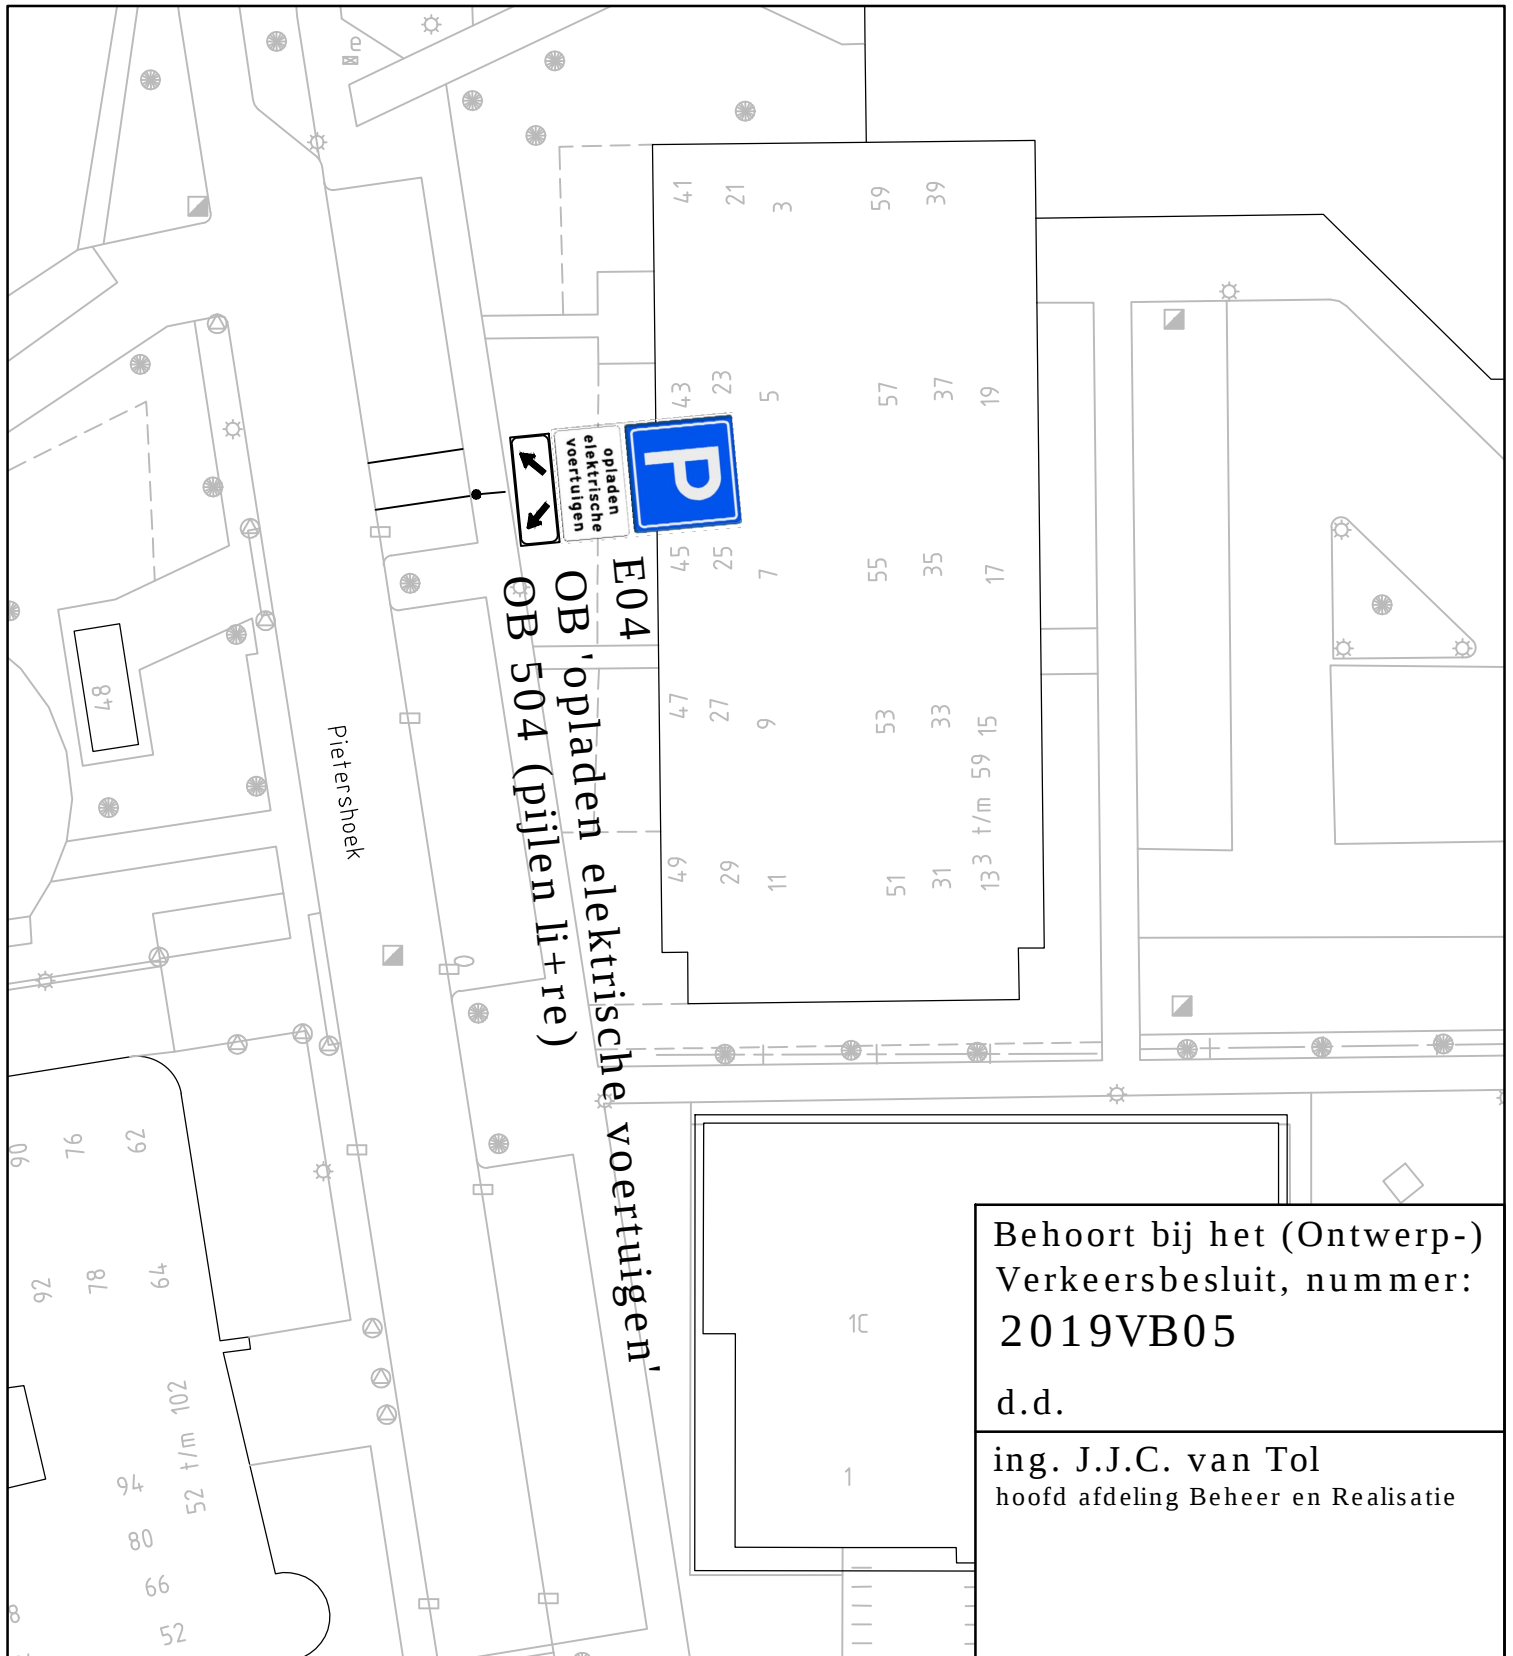

Afdeling Beheer en Realisatie Cluster Planvorming

project: **Verkeersbesluit 2019VB05**

onderwerp:
**E-laadplaats bij bestaande E-laadplaats
in Pietershoek te Veldhoven**

projectnr.:

besteknr.:

getekend: P. Soons

datum :

gewijzigd:

tekeningnr. **T2019-013**

schaal: 1:400

formaat: A4

blad 1 van 1 versie:

alle maten in meters, peilen in meters t.o.v. NAP, diameters
en materialen in millimeters, tenzij anders aangegeven

gemeente Veldhoven, bezoekadres: meiveld 1 5501 KA Veldhoven
postadres: postbus 10101 5500 GA Veldhoven