






Project Garenmarkt							
Onderwerp Bebordingstekening - Overzichtstekening							
Getekend door Ton Heijnen	Gecontroleerd door Marius van Putten	Blad 1	Aantal 7	Documentsoort Tekening	Documentstatus Definitief	Contractnummer: -	
Datum uitgifte 21-06-2019	Gezien door Arjen Baan	Schaal 1:750	Formaat A3S	Domein Ontwerp	Zaaknummer: Z/18/1320625	Documentnummer: 1727512-OT	
Gemeente Leiden Ontwerp en Mobiliteit						Stationsplein 107 Postbus 9100, 2300 PC Leiden Tel. 14071	





1727512-01




Project Garenmarkt				  	
Onderwerp Bebordingstekening				NIEUW BESTAAND VERWIJDEREN	
Getekend door Ton Heijnen	Gecontroleerd door Marius van Putten	Blad 2	Aantal 7	Documentsoort Tekening	Documentstatus Definitief
Datum uitgifte 21-06-2019	Gezien door Arjen Baan	Schaal 1:200	Formaat A3S	Domein Ontwerp	Contractnummer: -
Gemeente Leiden Ontwerp en Mobiliteit					
Stationsplein 107 Postbus 9100, 2300 PC Leiden Tel. 14071					Zaaknummer: Z/18/1320625 Documentnummer: 1727512-01

1727512-02




Project Garenmarkt				  		
Onderwerp Bebordingstekening				NIEUW BESTAAND VERWIJDEREN		
Getekend door Ton Heijnen	Gecontroleerd door Marius van Putten	Blad 3	Aantal 7	Documentsoort Tekening	Documentstatus Definitief	Contractnummer: -
Datum uitgifte 21-06-2018	Gezien door Arjen Baan	Schaal 1:200	Formaat A3S	Domein Ontwerp	Zaaknummer: Z/18/1320625	Documentnummer: 1727512-02
Gemeente Leiden Ontwerp en Mobiliteit			 Leiden		Stationsplein 107 Postbus 9100, 2300 PC Leiden Tel. 14071	

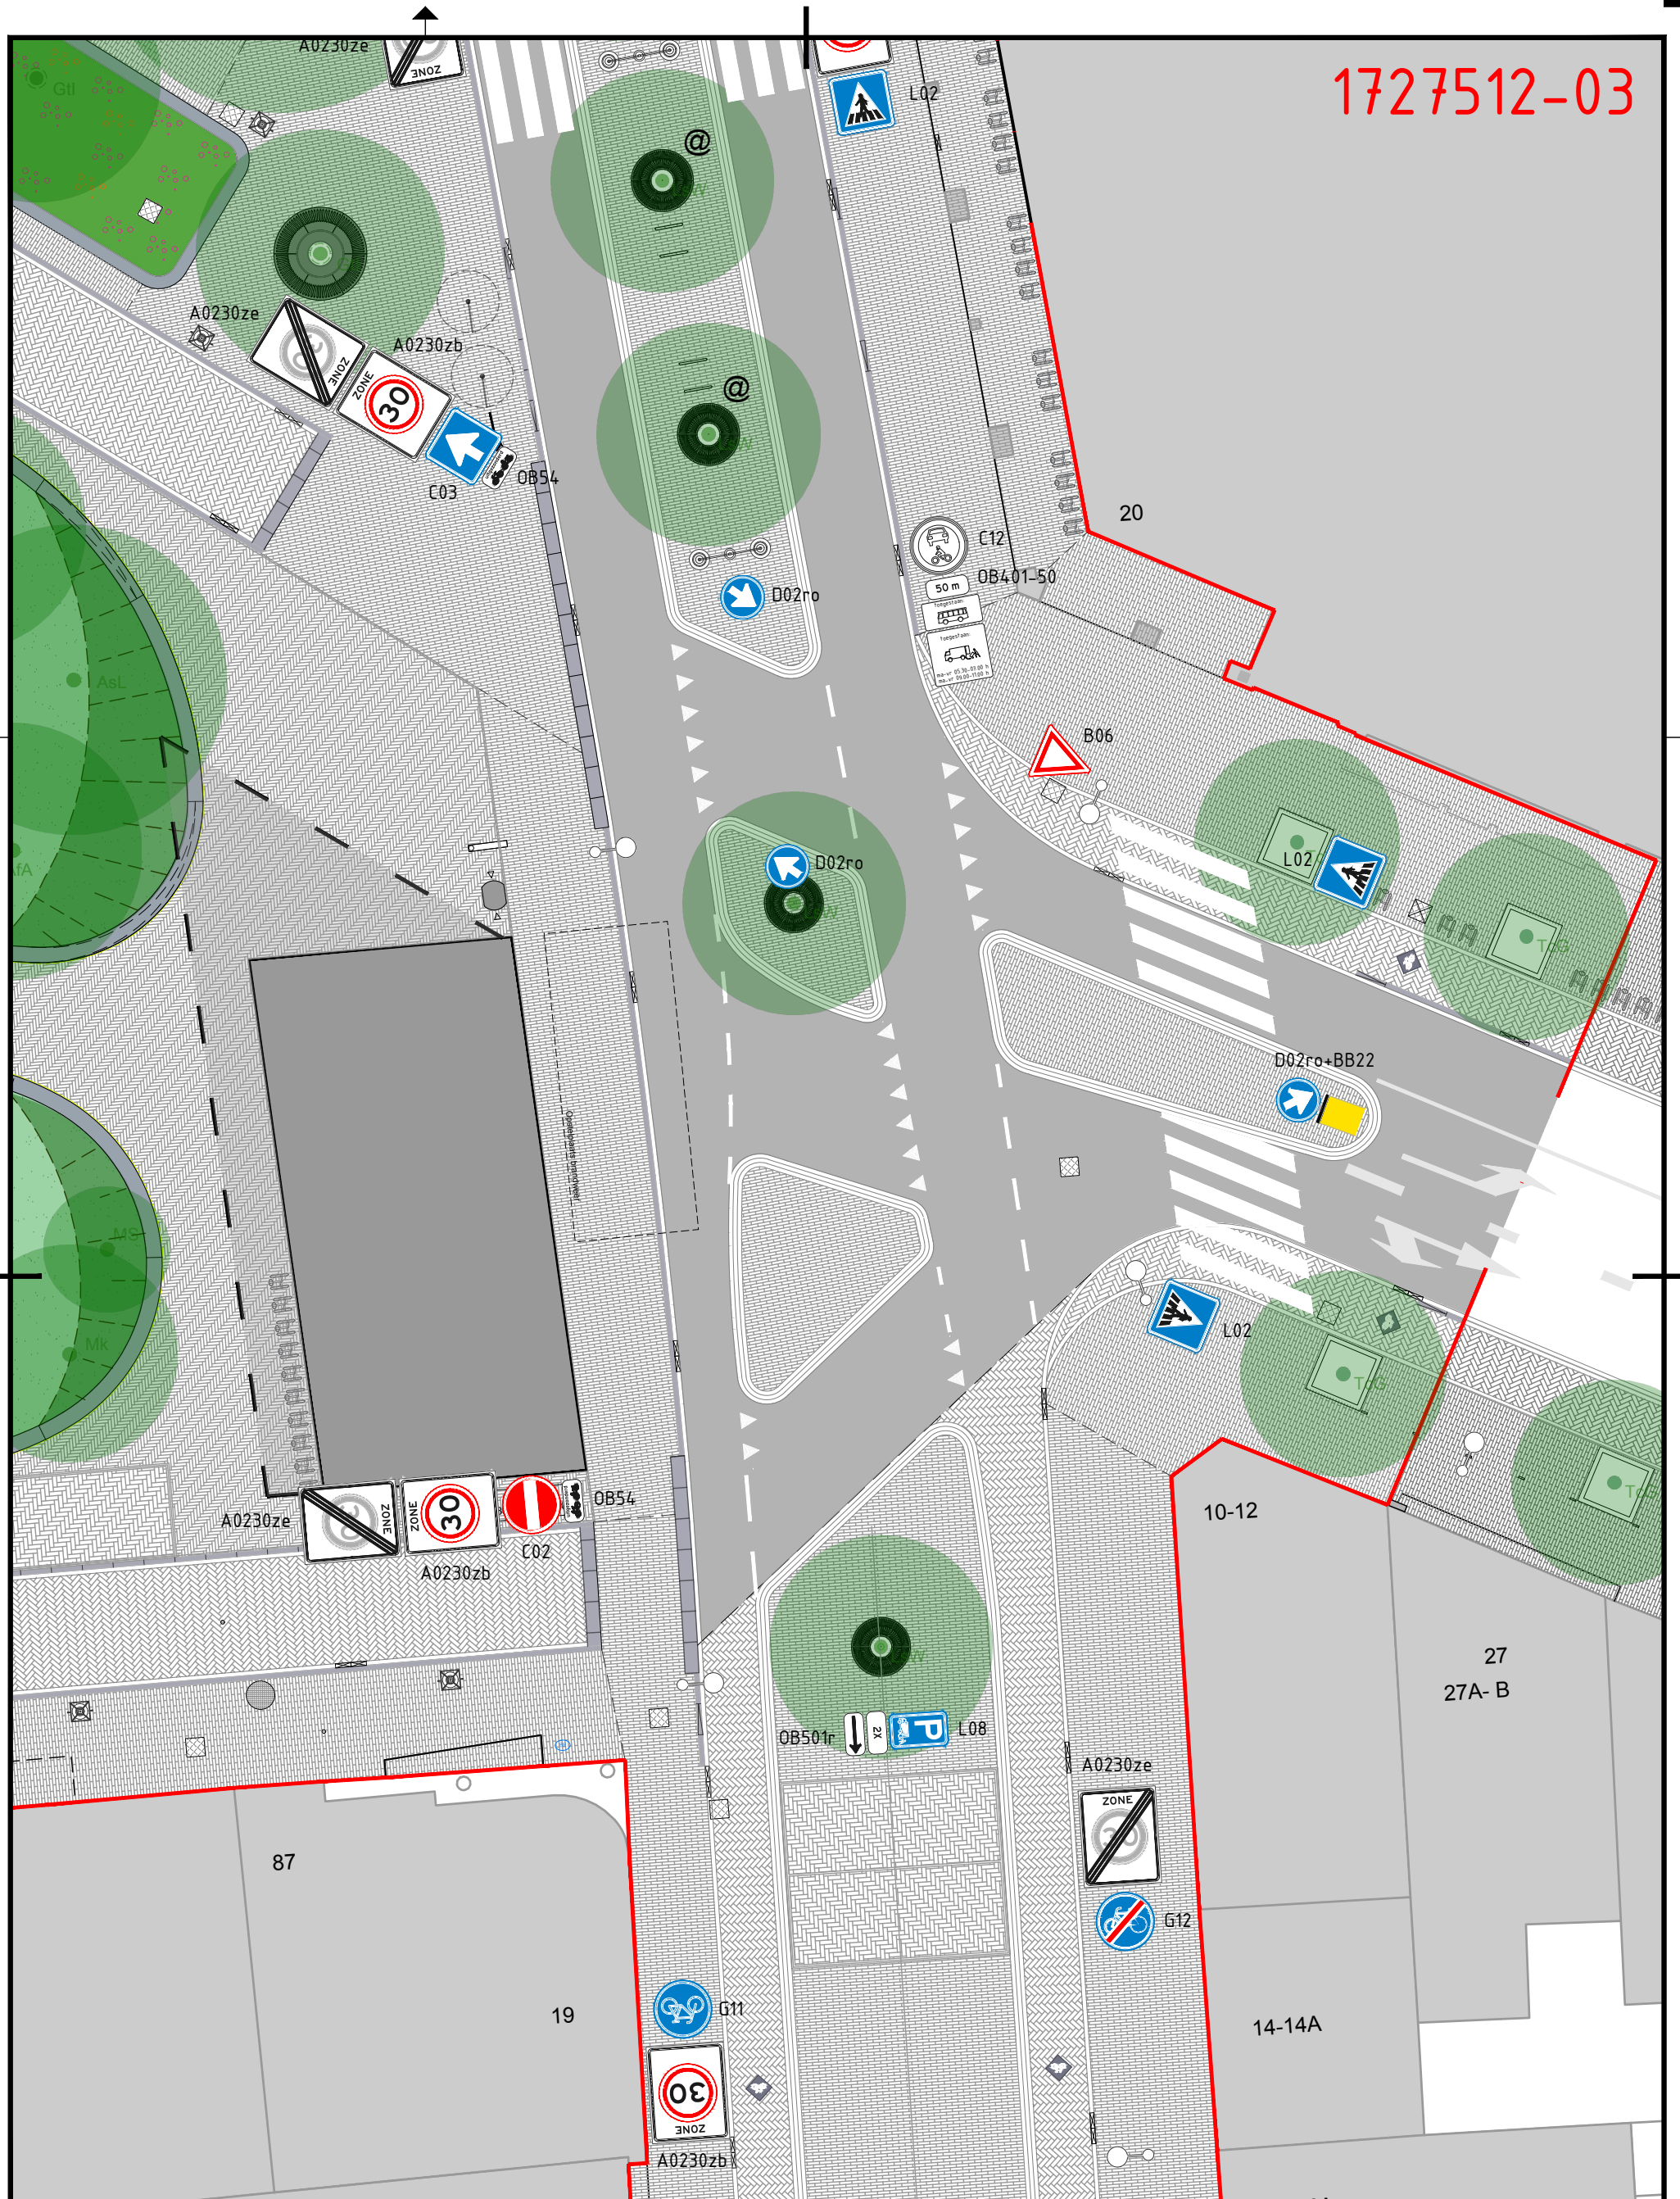


Project Garenmarkt				NIEUW		
Onderwerp Bebordingstekening				BESTAAND		
Getekend door Ton Heijnen				VERWIJDEREN		
Gecontroleerd door Marius van Putten	Blad 4	Aantal 7	Documentsoort Tekening	Documentstatus Definitief	Contractnummer: -	
Datum uitgifte 21-06-2019	Gezien door Arjen Baan	Schaal 1:200	Formaat A3S	Domein Ontwerp	Zaaknummer: Z/18/1320625	
Gemeente Leiden Ontwerp en Mobiliteit				Leiden		Documentnummer: 1727512-03
				Stationsplein 107 Postbus 9100, 2300 PC Leiden Tel. 14071		

1727512-04

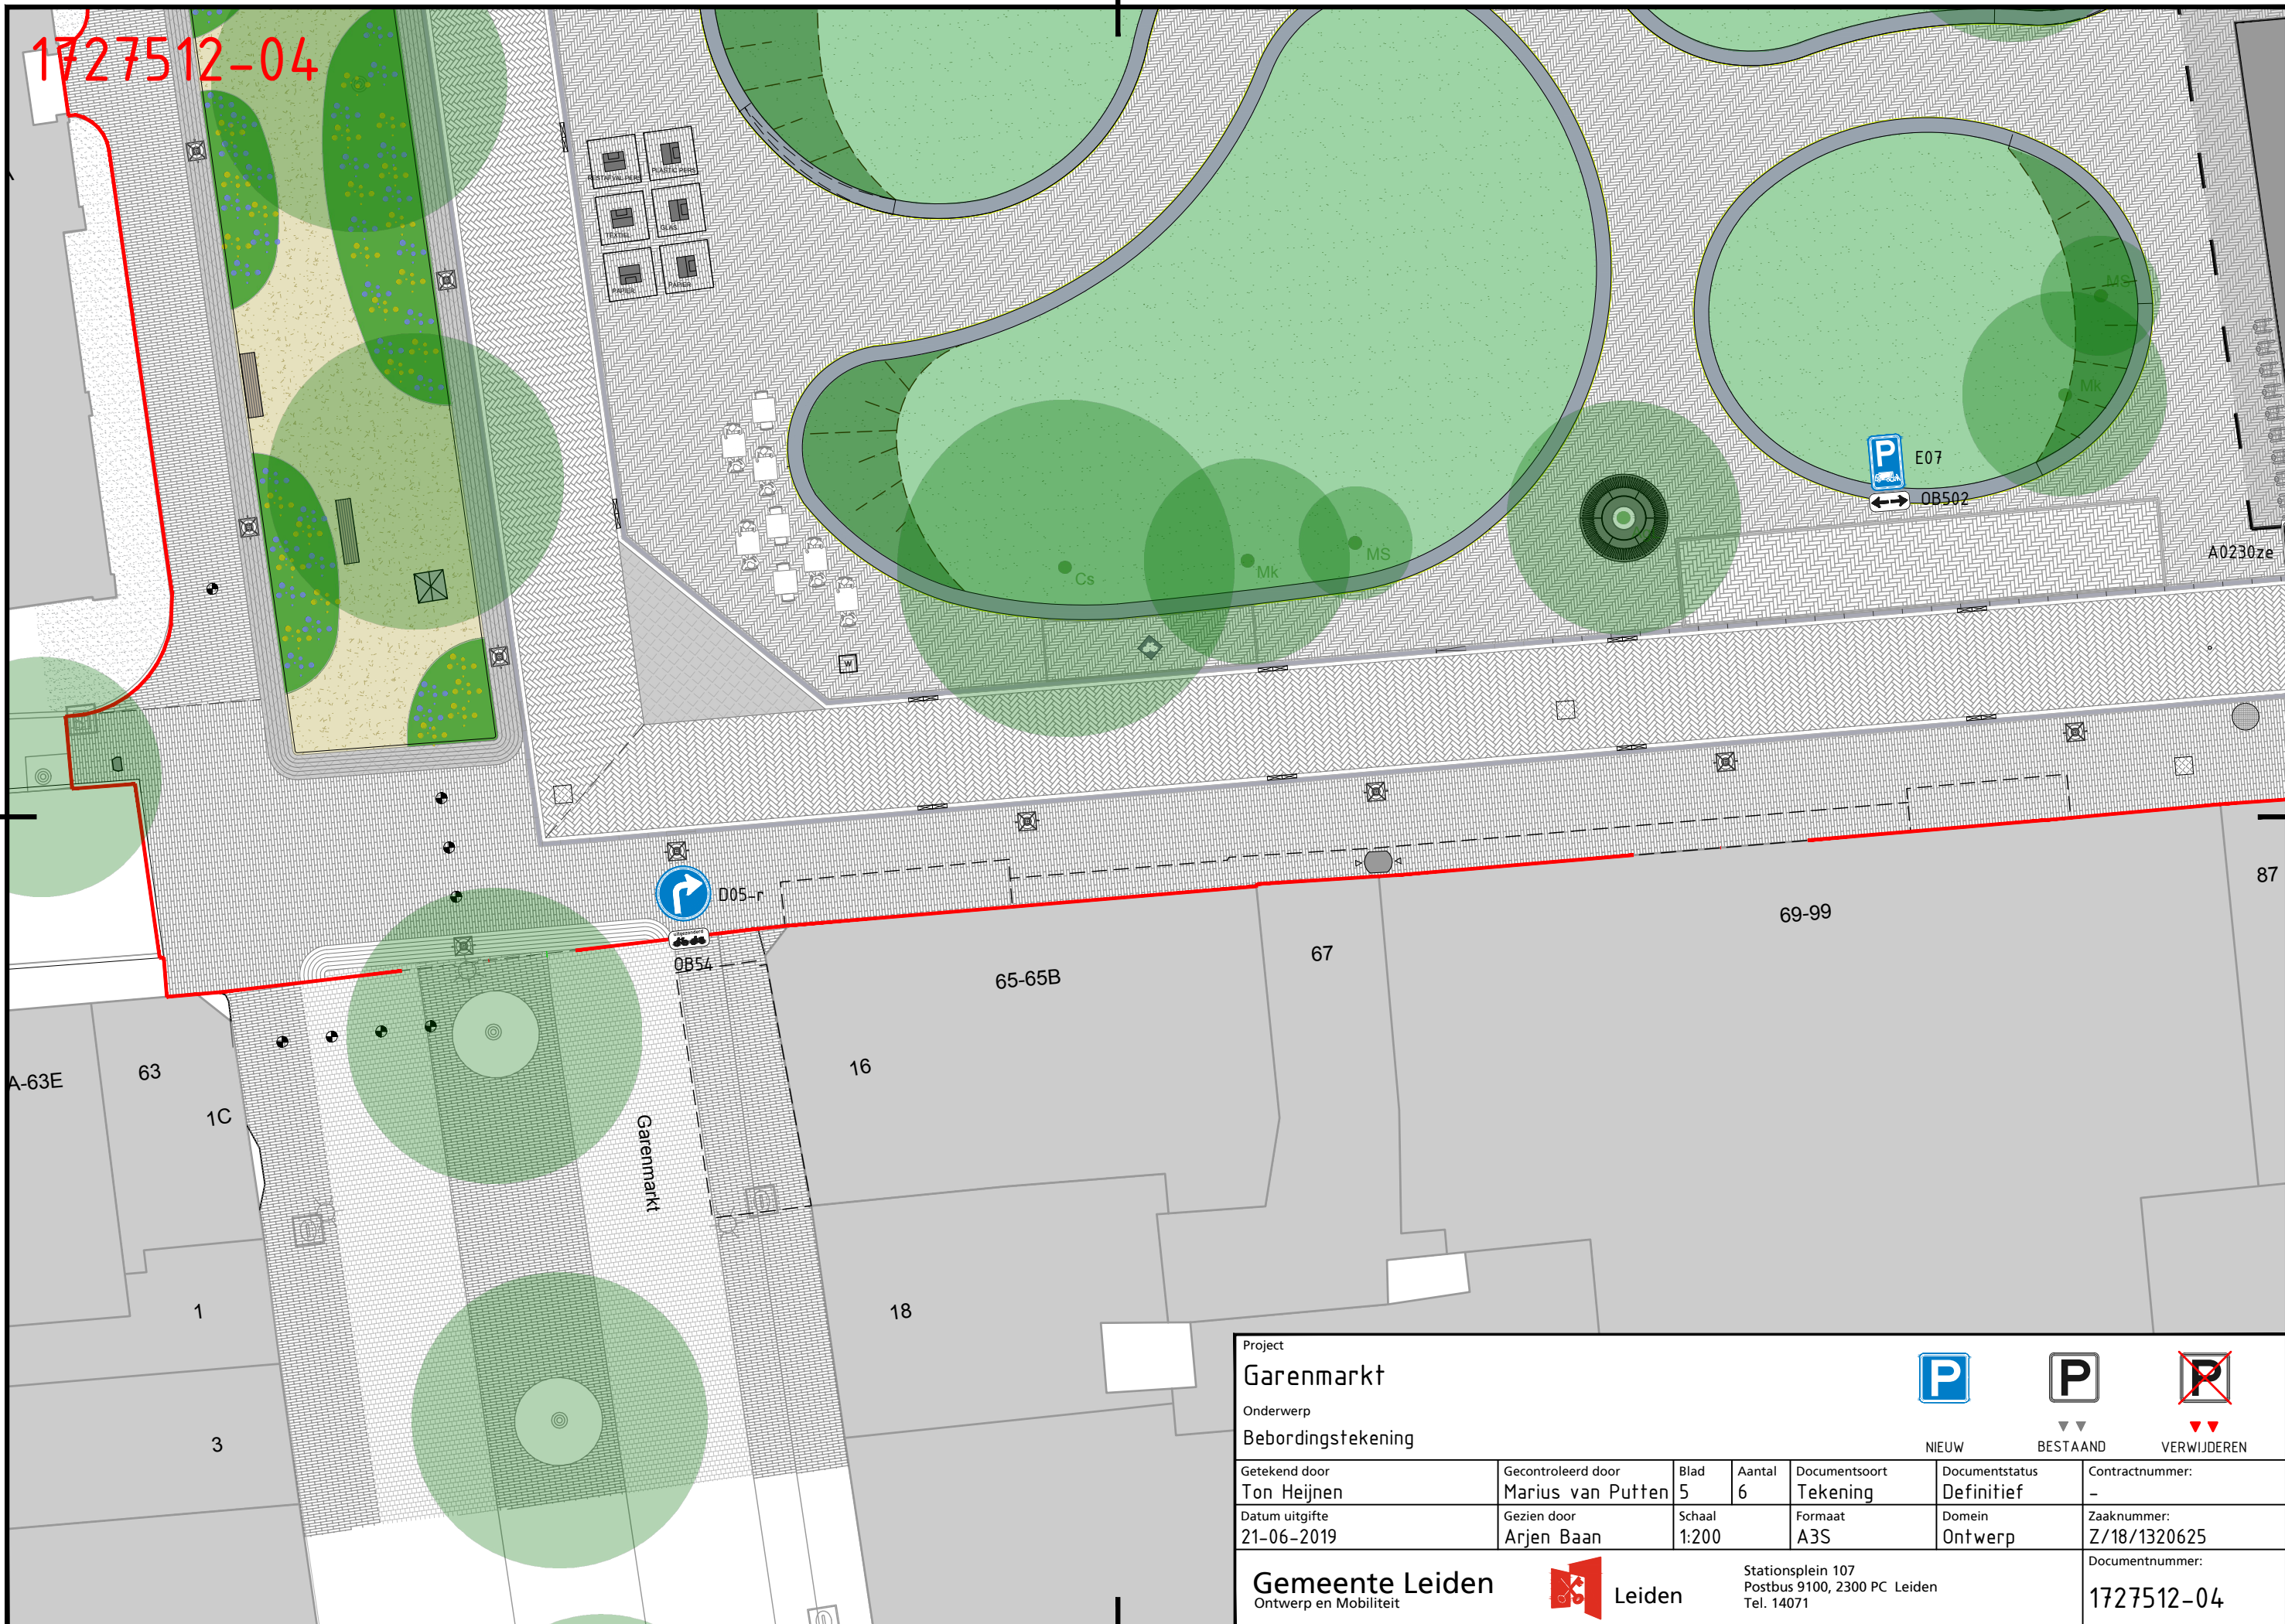




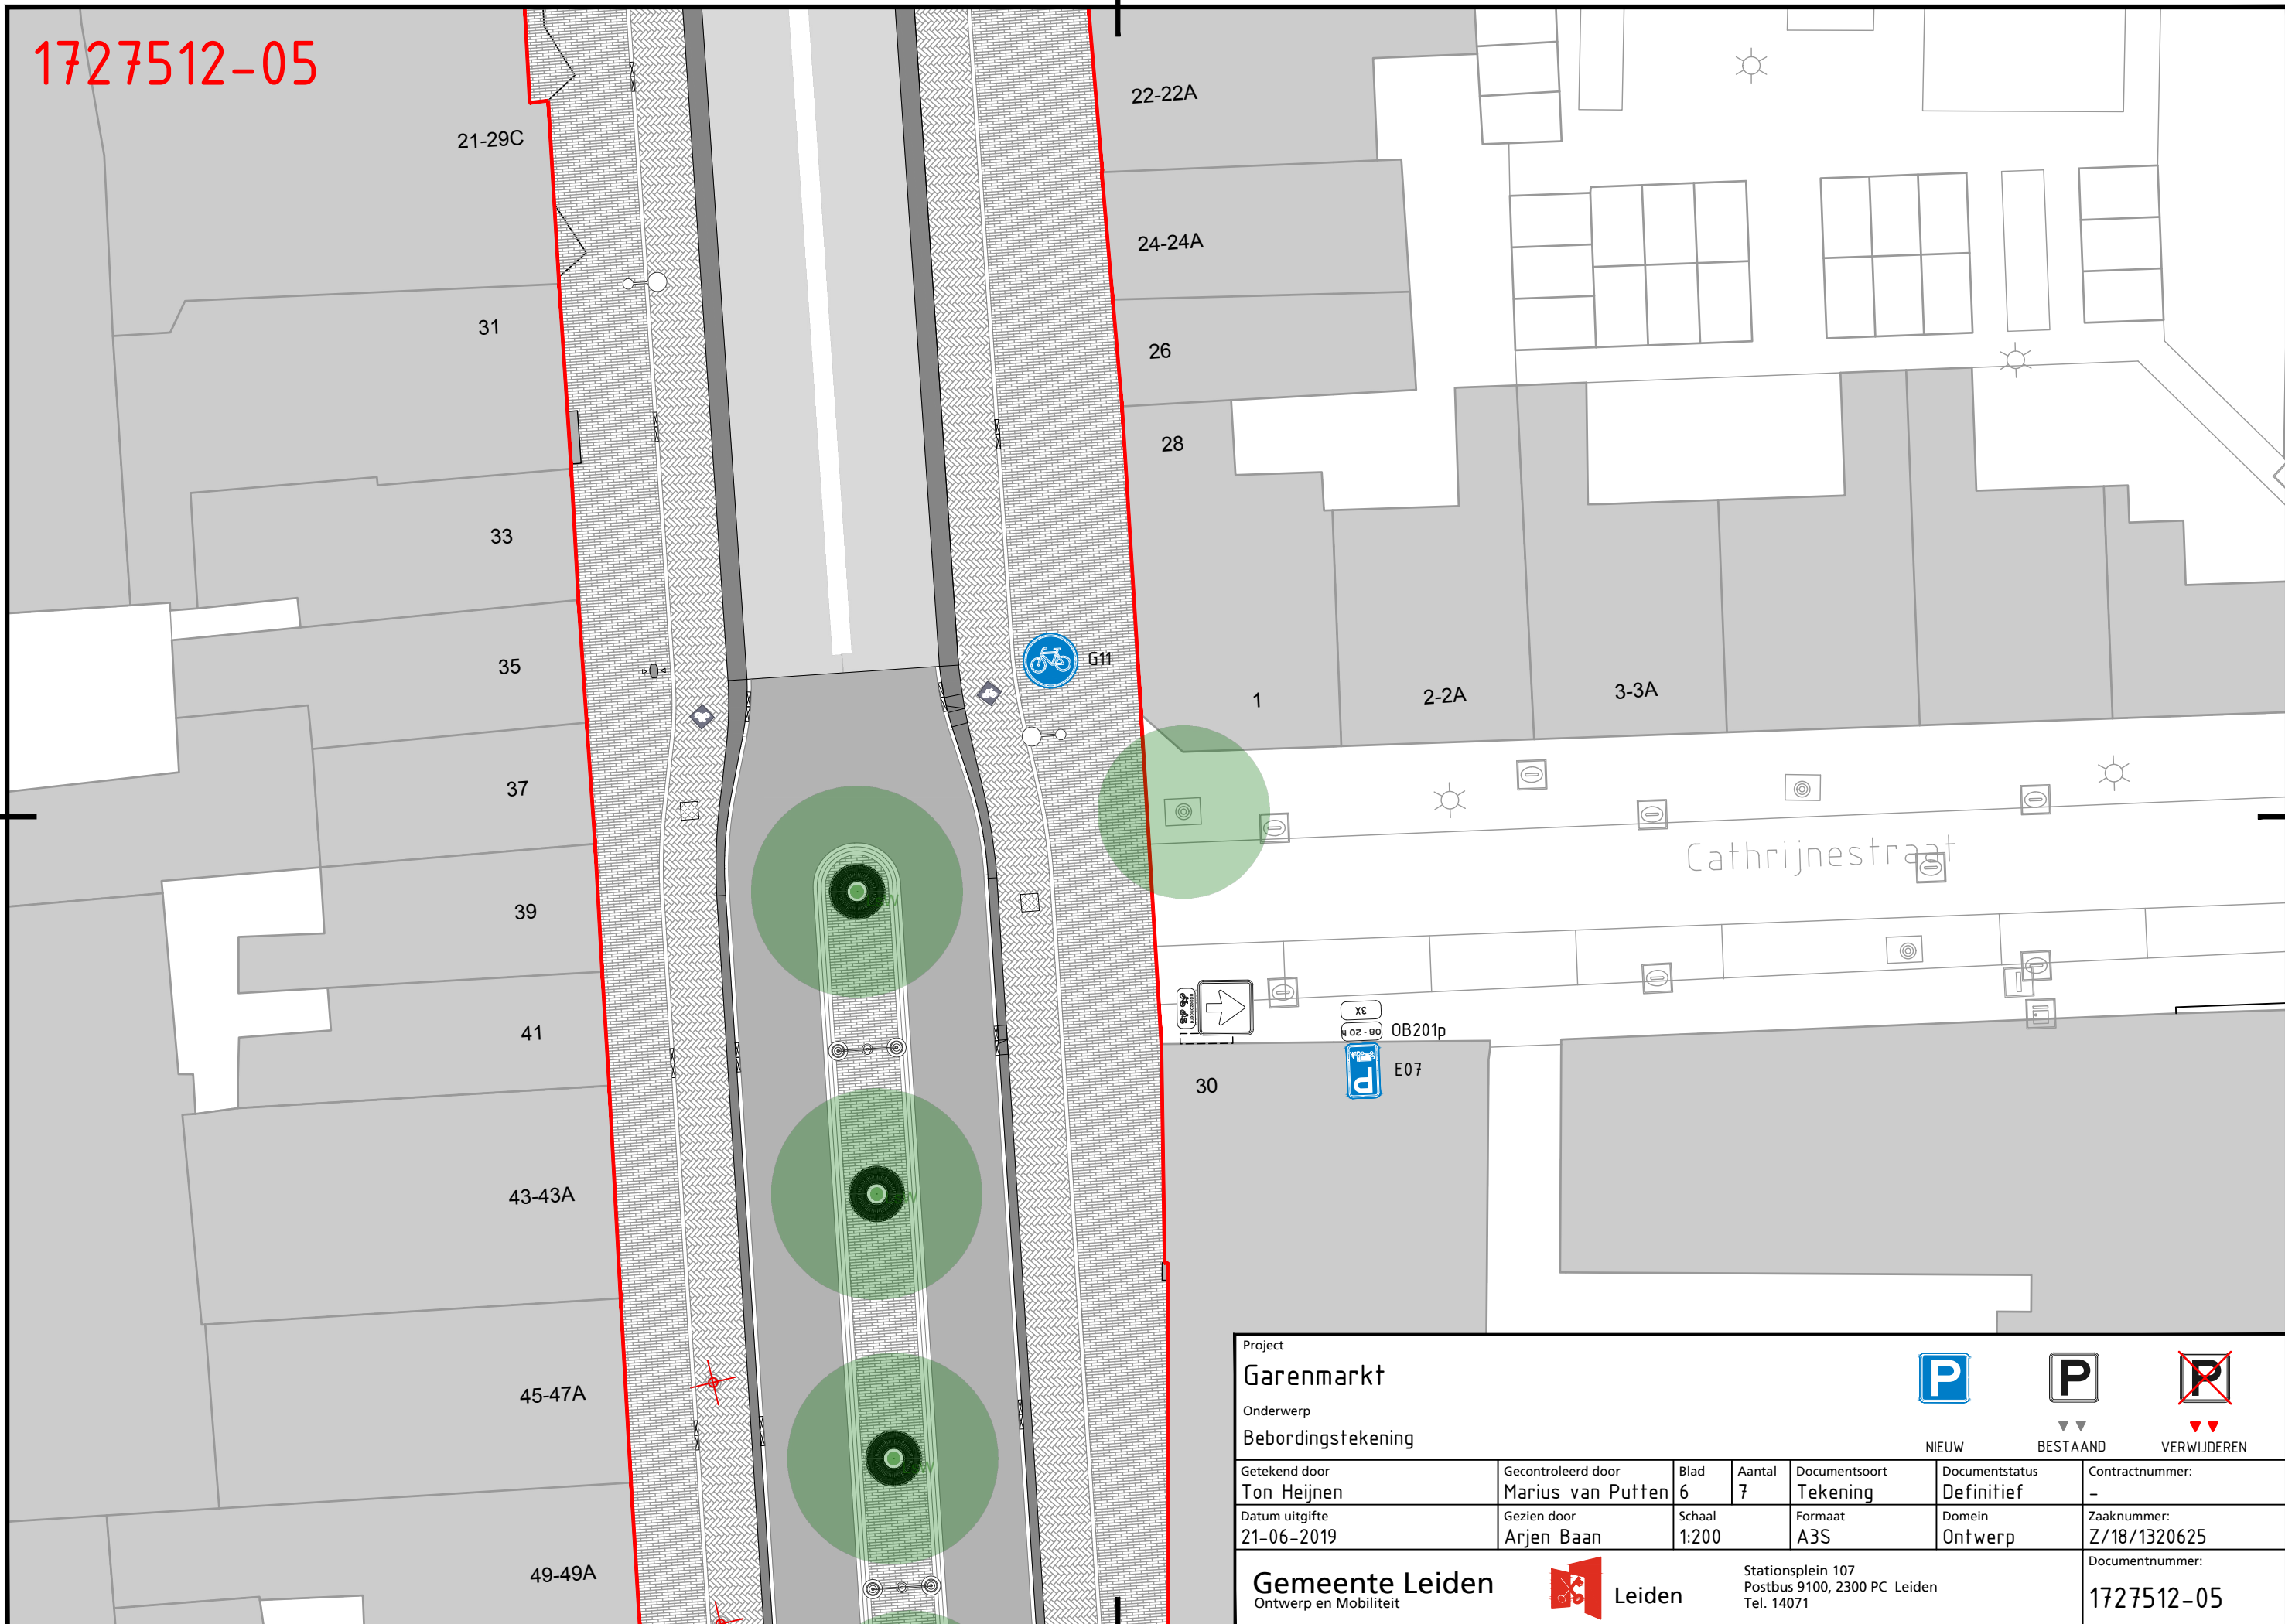

Project Garenmarkt				NIEUW			BESTAAND			VERWIJDEREN		
Onderwerp Bebordingstekening				Documentstatus Definitief			Contractnummer: -					
Getekend door Ton Heijnen		Gecontroleerd door Marius van Putten		Blad 5	Aantal 6	Documentsoort Tekening		Domein Ontwerp				
Datum uitgifte 21-06-2019		Gezien door Arjen Baan		Schaal 1:200		Formaat A3S		Zaaknummer: Z/18/1320625				
Gemeente Leiden Ontwerp en Mobiliteit						Stationsplein 107 Postbus 9100, 2300 PC Leiden Tel. 14071			Documentnummer: 1727512-04			

1727512-05

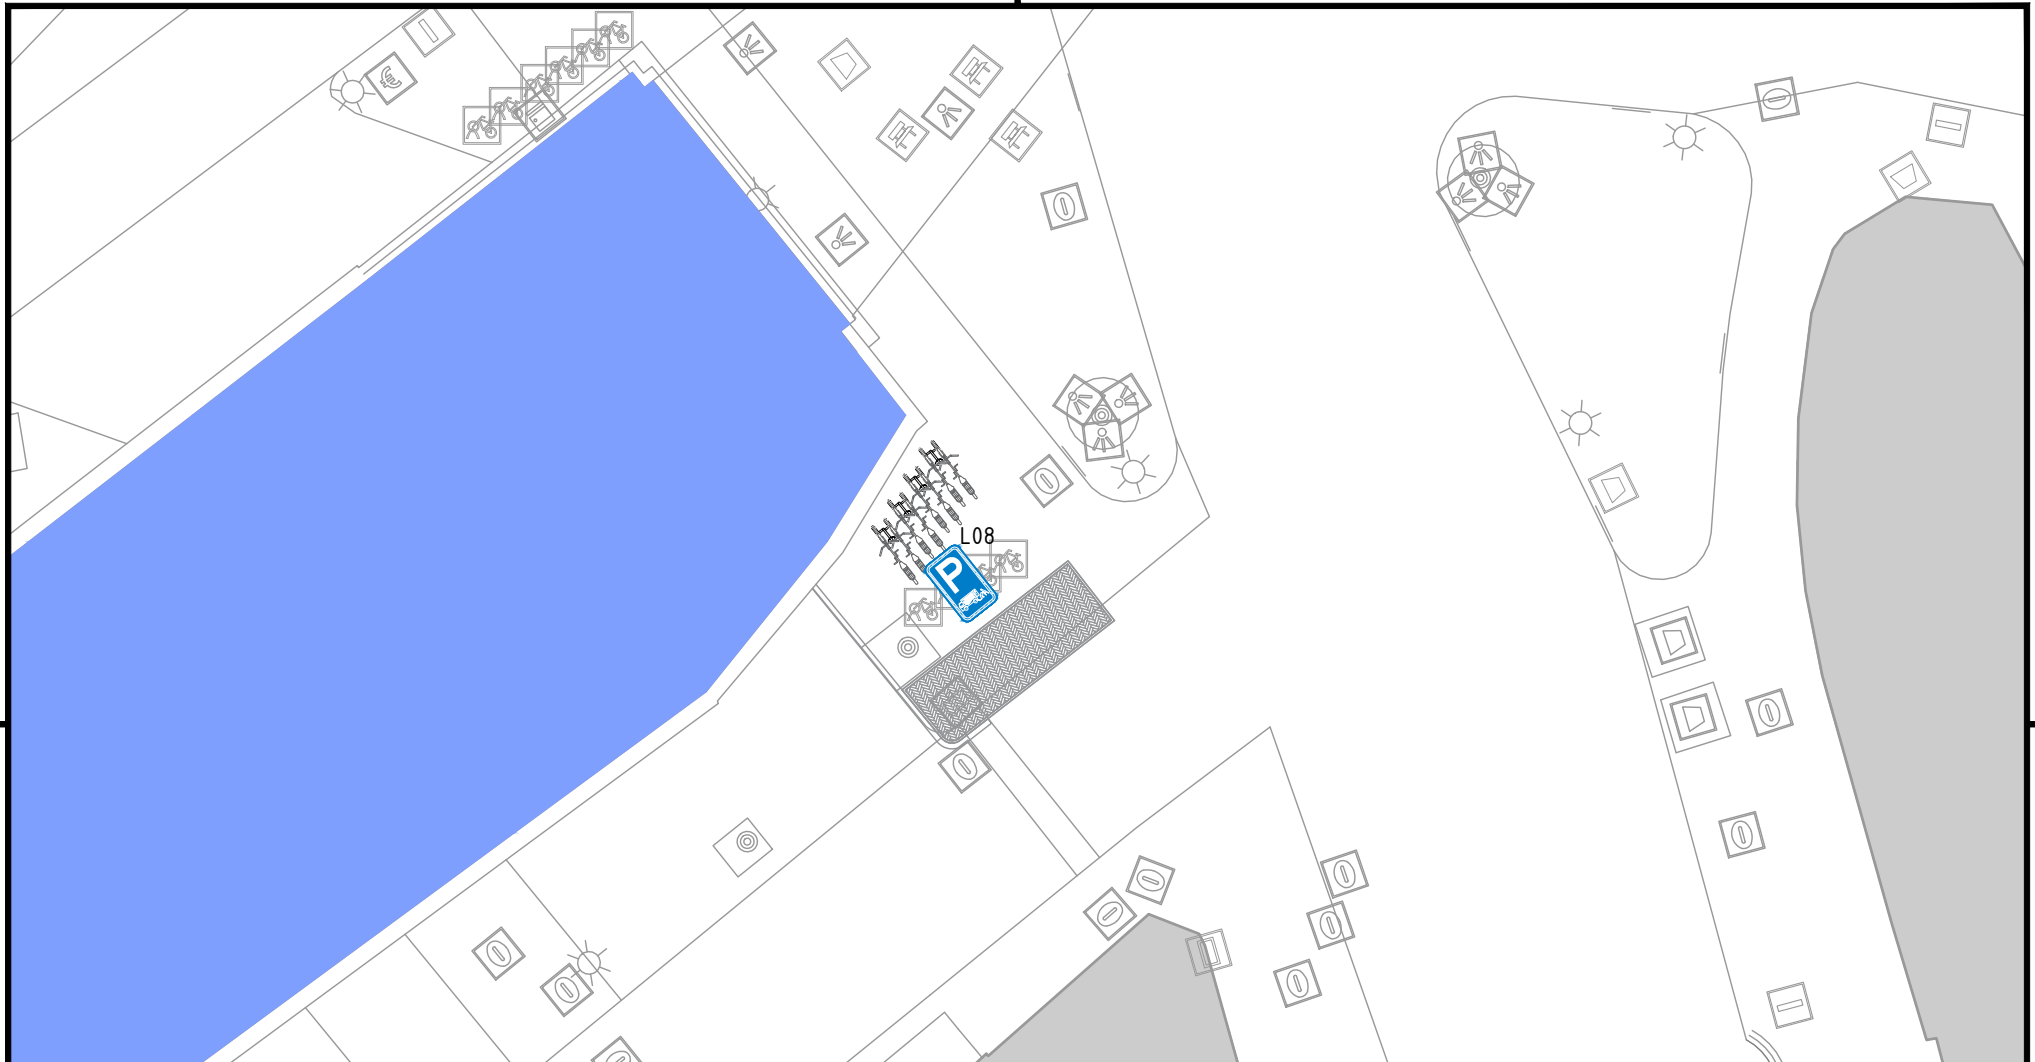

Project Garenmarkt									
Onderwerp Bebordingstekening				NIEUW		BESTAAND		VERWIJDEREN	
Getekend door Ton Heijnen	Gecontroleerd door Marius van Putten	Blad 6	Aantal 7	Documentsoort Tekening	Documentstatus Definitief	Contractnummer: -			
Datum uitgifte 21-06-2019	Gezien door Arjen Baan	Schaal 1:200	Formaat A3S	Domein Ontwerp	Zaaknummer: Z/18/1320625				
Gemeente Leiden Ontwerp en Mobiliteit					Leiden		Stationsplein 107 Postbus 9100, 2300 PC Leiden Tel. 14071		Documentnummer: 1727512-05



Project Garenmarkt									
Onderwerp Bebordingstekening				NIEUW		BESTAAND		VERWIJDEREN	
Getekend door Ton Heijnen	Gecontroleerd door Marius van Putten	Blad 7	Aantal 7	Documentsoort Tekening	Documentstatus Definitief	Contractnummer: -			
Datum uitgifte 21-06-2018	Gezien door Arjen Baan	Schaal 1:200	Formaat A4L	Domein Ontwerp	Zaaknummer: Z/18/1320625				
Gemeente Leiden Ontwerp en Mobiliteit		 Leiden		Stationsplein 107 Postbus 9100, 2300 PC Leiden Tel. 14071		Documentnummer: 1727512-06			