


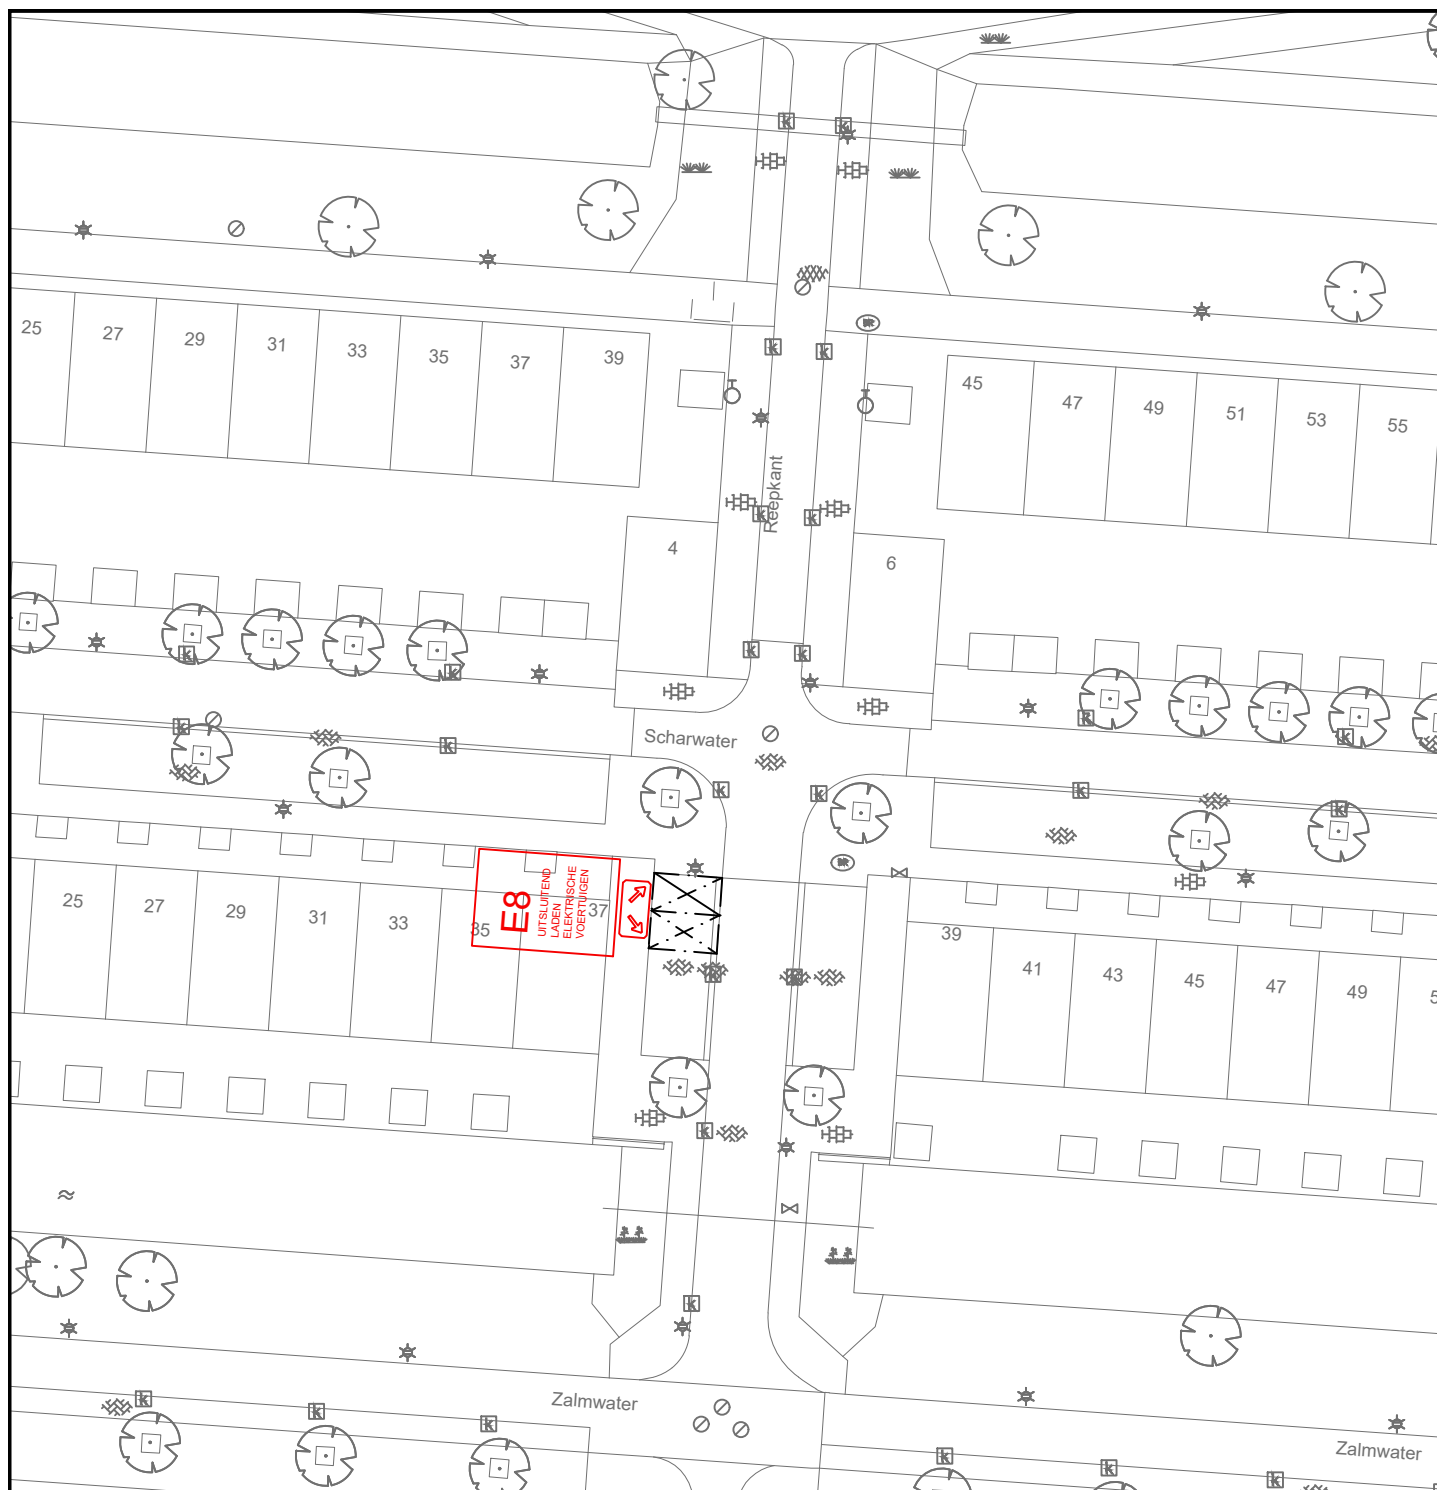

DEFINITIEF


GEMEENSCHAPPELIJKE REGELING BAR
GEMEENTE BARENDRECHT

BAR-organisatie
Postbus 271
2980 AG Ridderkerk

Verkeersbesluit 2019-28

In te stellen parkeergelegenheid t.b.v.

laden elektrische voertuigen Scharwater

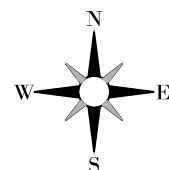

Tekeningnummer:
B-WK-12-010

Schaal : 1:500

Afm : A4

Datum : 11-06-2019

Besteknr :

Gemaakt : J. van den Berg

Goedgekeurd : P. Stolk

Projectnr :

Bestandsnaam:
B-WK-12-010.dwg