


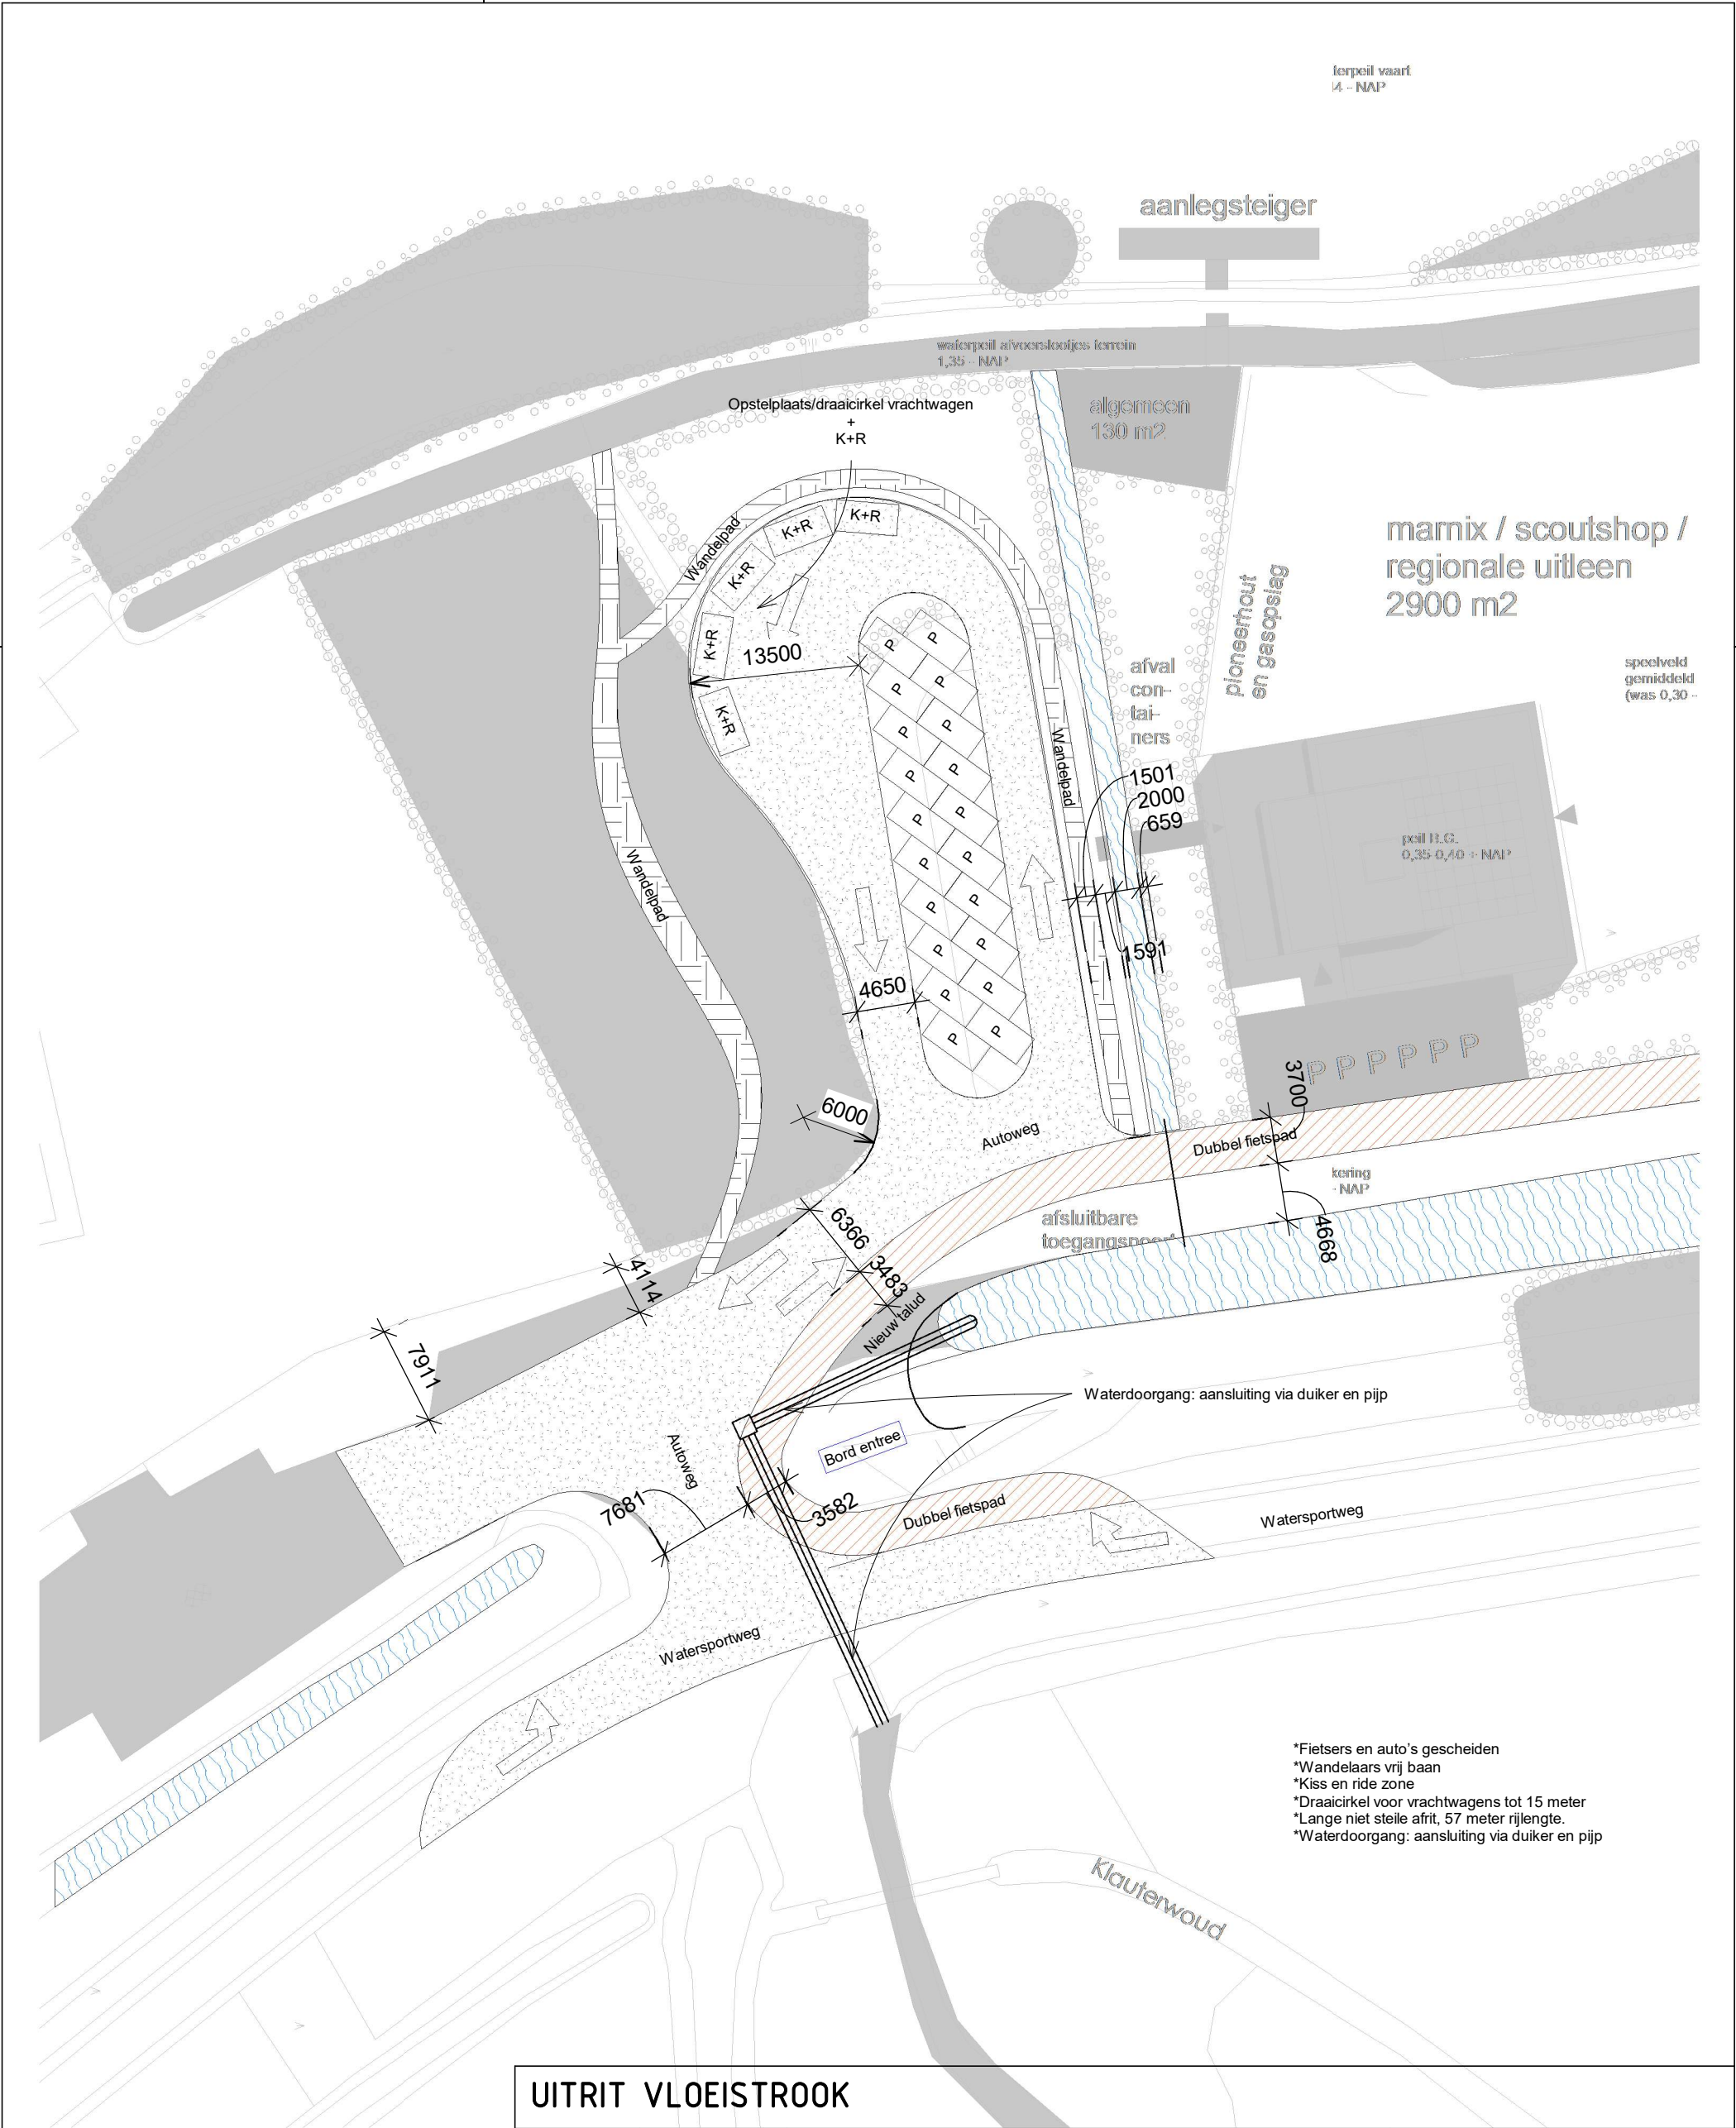

UITRIT VLOEISTROOK								
III				DO				
II	LW	19-02-2019	WVB					
I	LW	15-02-2019	OPZET					
wijziging		datum	omschrijving van de wijzigingen		status			
opdr.gever			LAAT JE UITDAGEN! BROEKPOLDERWEG 249C 3138HA VLAARDINGEN					
werk			schaal	1 : 500	formaat	werk	archiefnr.	blad
			get.	L. Wink				
			gez.	--				
			datum	14-02-2019				
					A3	01	--	A105