


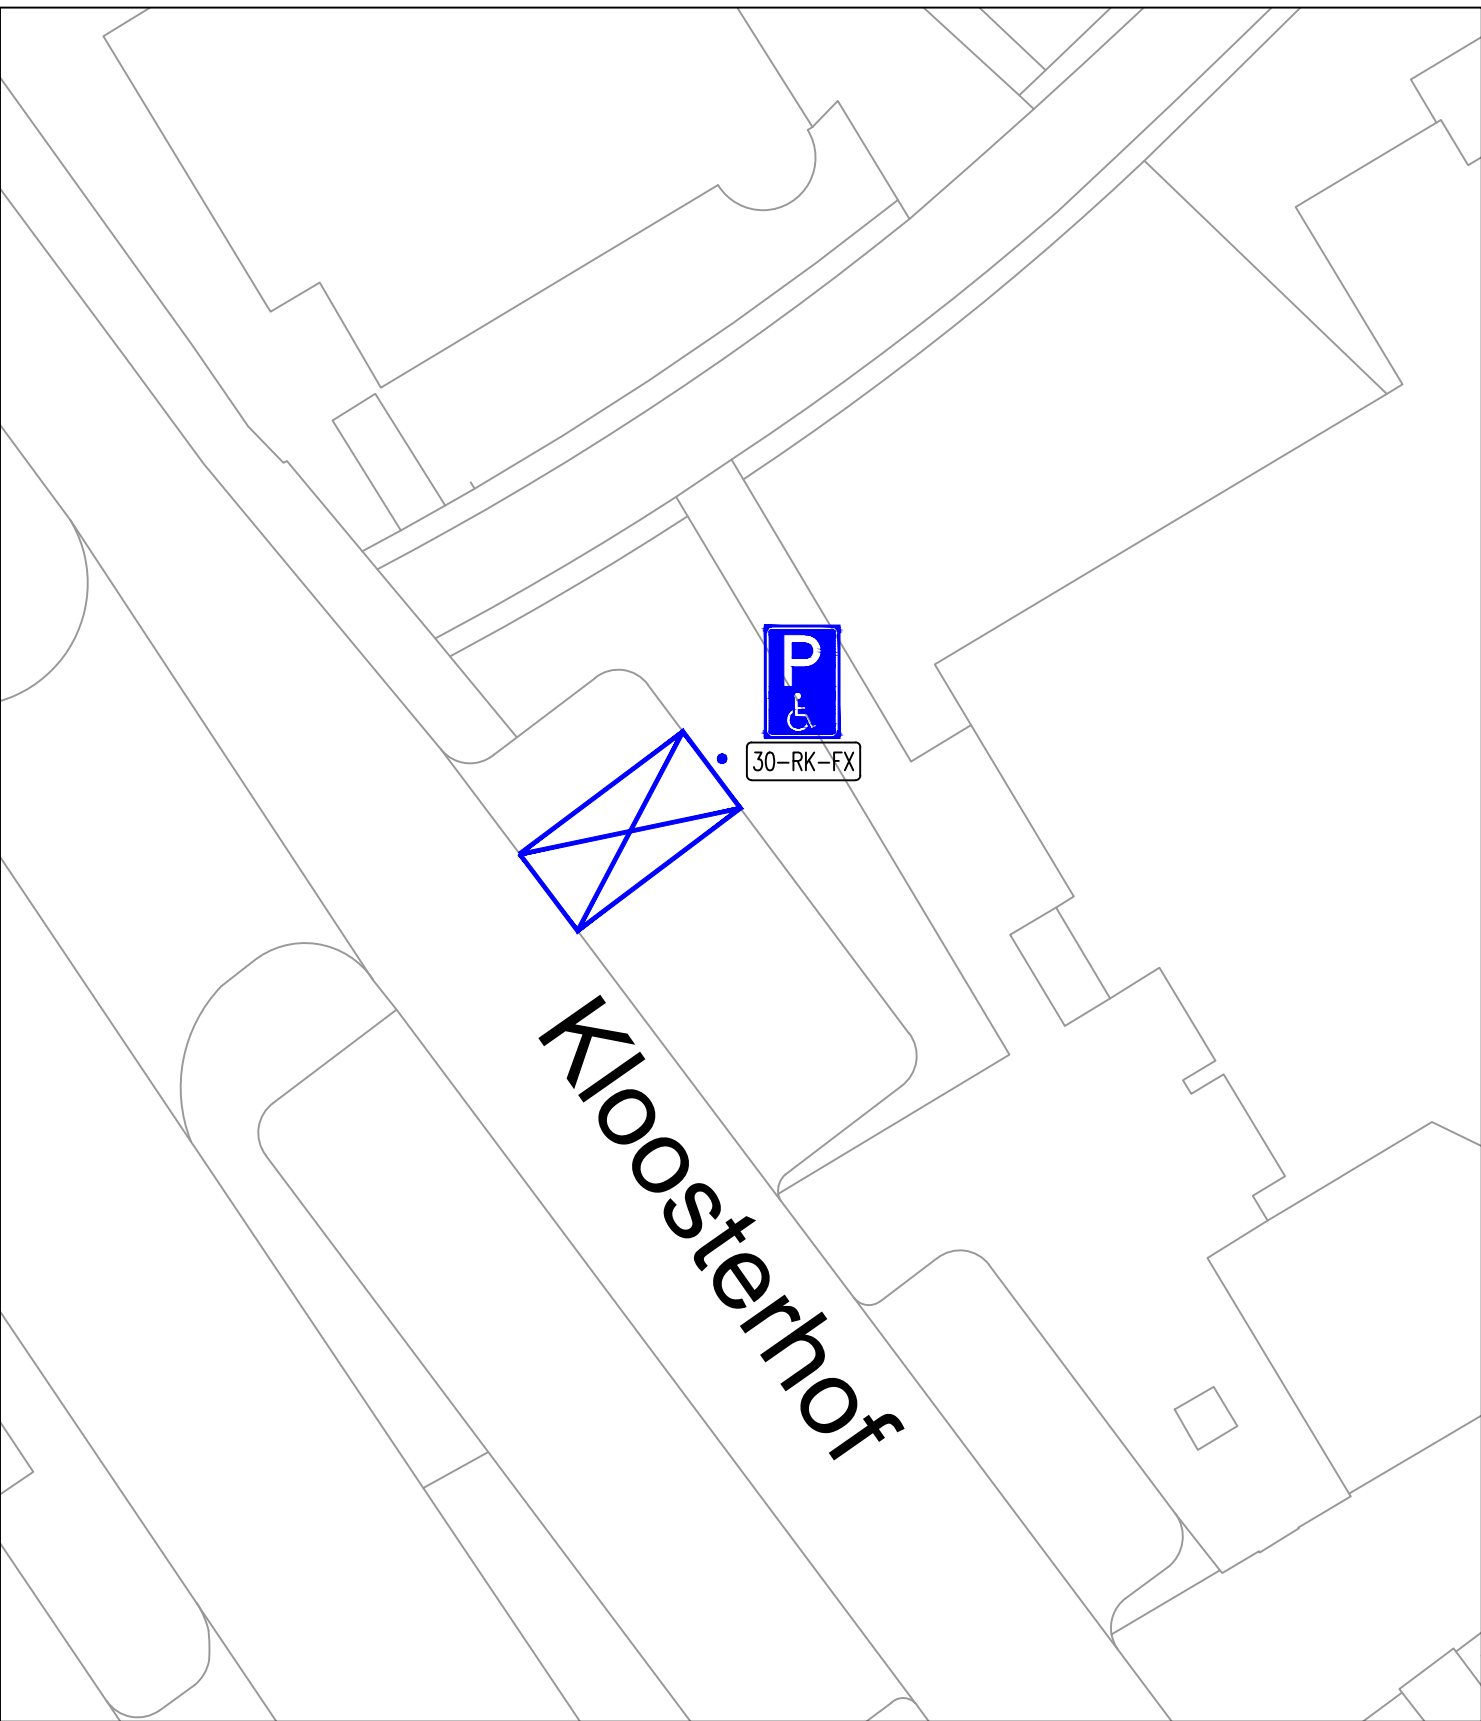

Omschrijving
Tekening behorende bij verkeersbesluit 2019-003
GPP mevr. Van Oirschot Kloosterhof 2E te Berlicum
kenteken 30-RK-FX

Get.	Datum
JBN	24-06-2019
Gez.	Datum
Gew.	Datum