



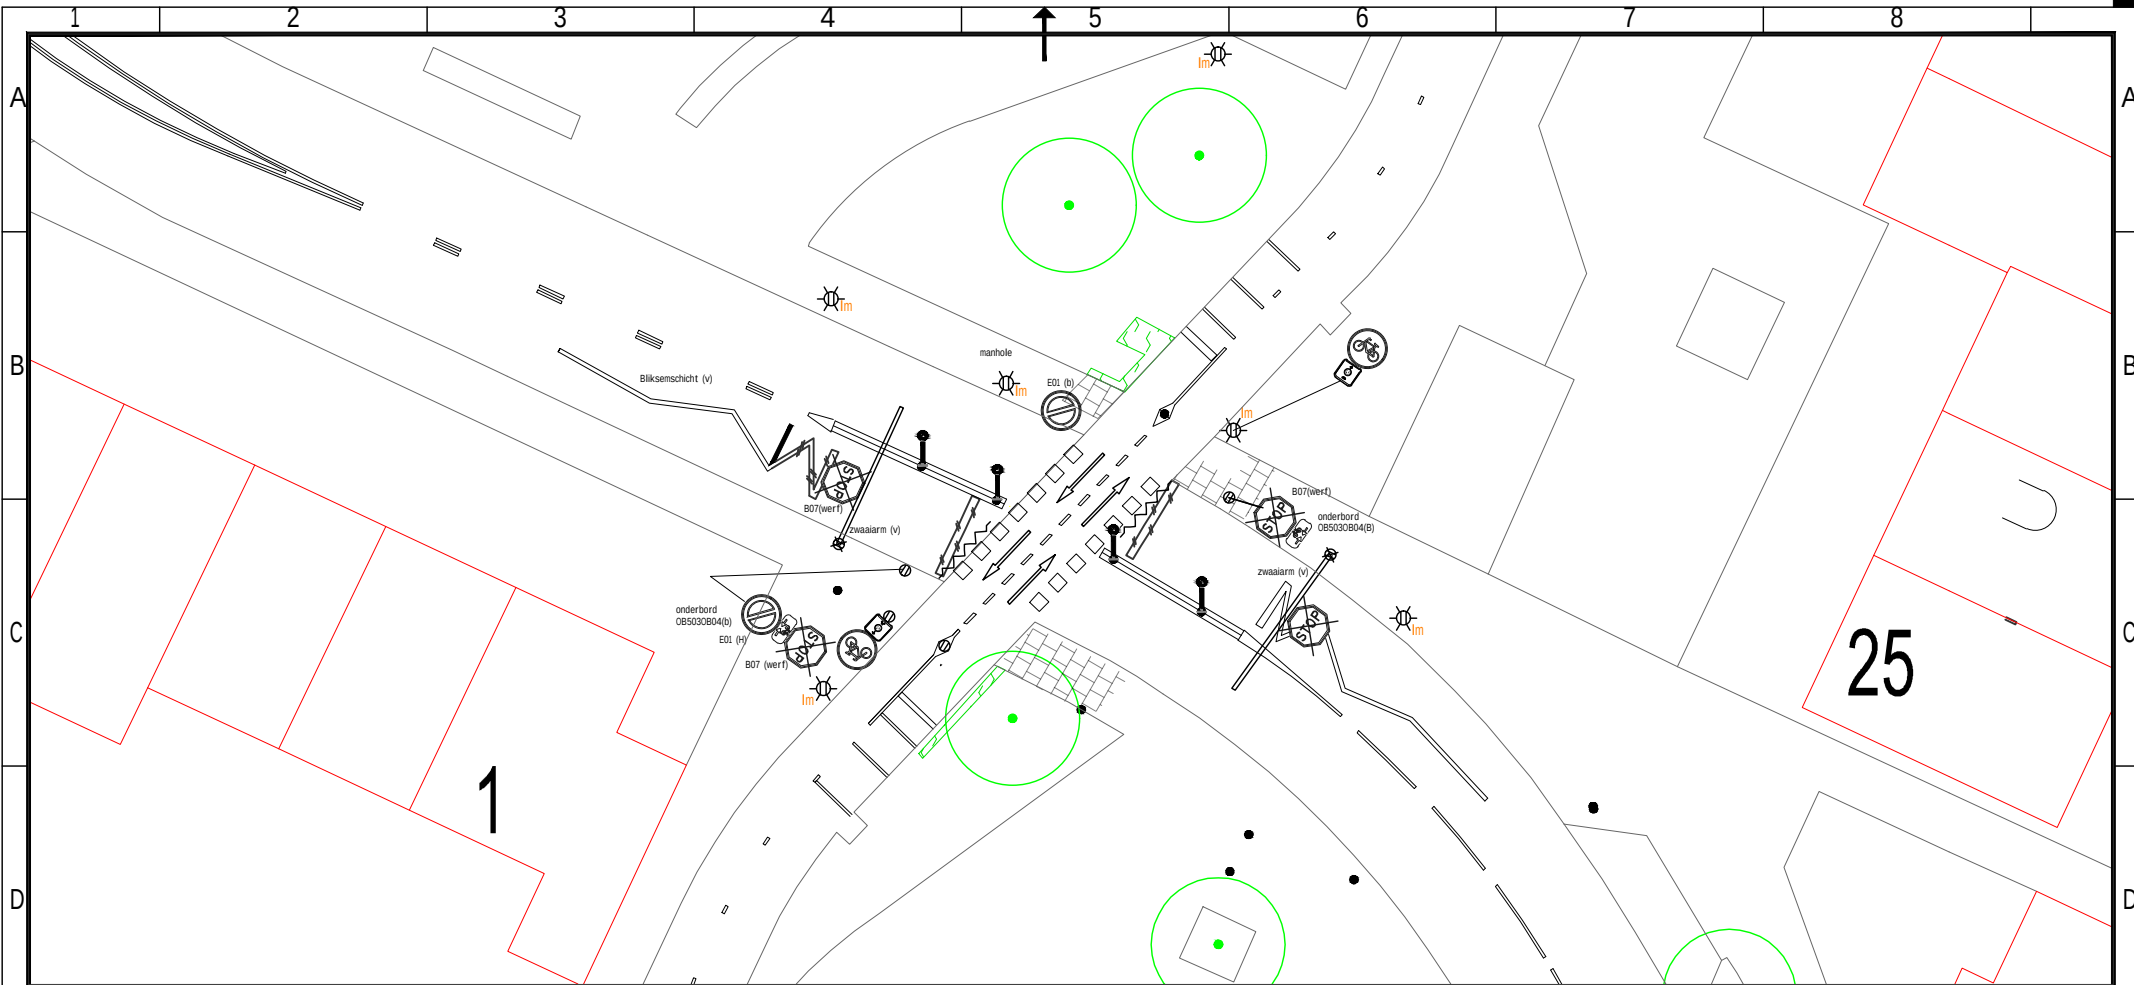

Goudvink, Bestaande situatie

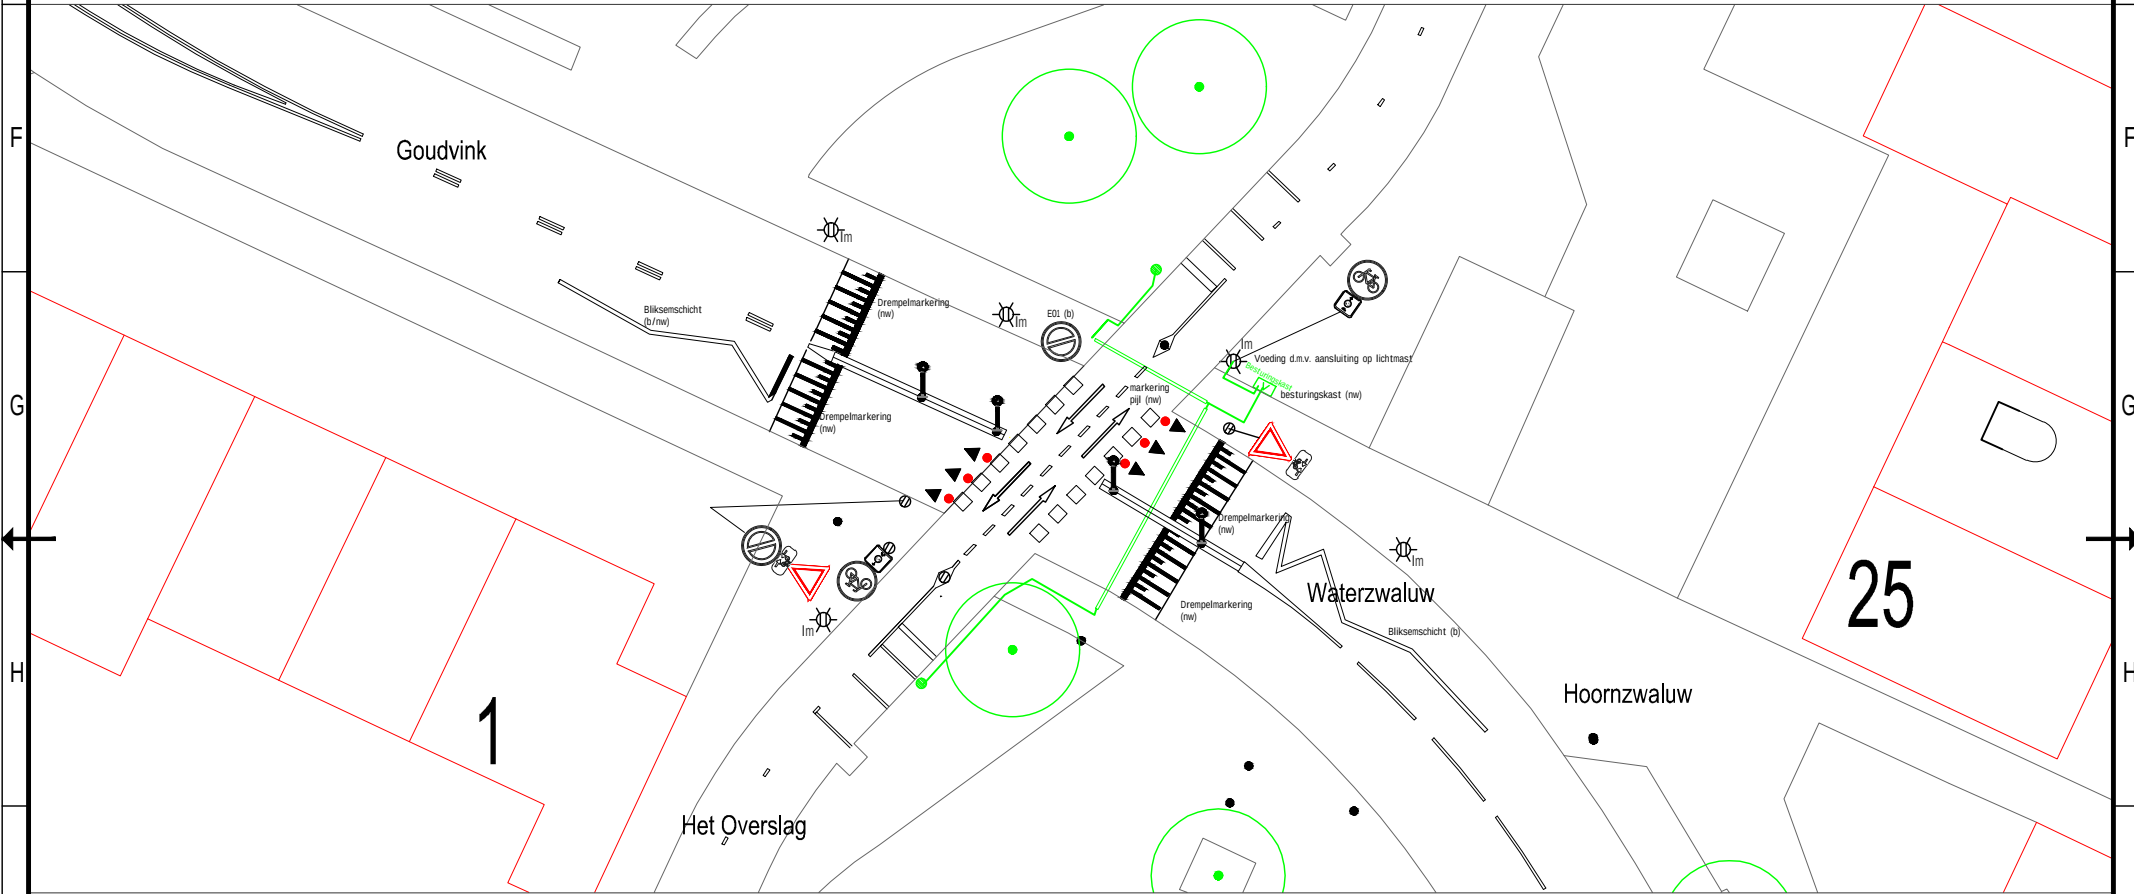

Goudvink, Toekomstige situatie

Legenda		
	Omschrijving	Status
K	Boring	nw
	Leidingsleuf	nw
	Sensor	nw
	Lichtmast 1 uithouder	best
	Regelkast (voeding via aansluiten op lichtmast)	nw
	Lichtspot	best/nw
	Zaagsnede asfalt t.b.v. electra aansluitingen	nw
	Verkeersbord B06	verw/best/nw
	Verkeersbord RVV G11	best
	Verkeersbord RVV J37	best
L	Verkeersbord RVV L02	verw/best/nw
	Verkeersbord RVV onderbord OB5030B04	verw/best/nw
	Verkeersbordpaal	verw/best/nw
	driehoek markering (koudplast)	best/nw
	Blokmarkering (koudplast)	best/nw
	Pijlen (koudplast)	best/nw
	Drampelmarkering (koudplast)	nw
	Noppentegel 30x30cm kleur geel	nw
	Geleidetegel 30x30cm kleur wit	nw



GEMEENTE VEENENDAAL

- AFDELING WIJK- & STADSBEHEER
- INGENIEURSBUREAU

Verbeteren fietsoversteekplaatsen Veenendaal-West
Aanbrengen dynamische wegdekverlichting
Fietsoversteekplaats "Goudvink"

TEKENINGNR. : 1707-S-21
BLADNUMMER 21.
FORMAAT : A3
SCHAAAL : 1:200

GETEKEND : ReDij
D.D. 09-05-2019
GECONTROLEERD : AlVin
D.D. 09-05-2019

Raadhuisplein 1
Postbus 1100
3900 BC VEENENDAAL
Telefoon: 0318-538538