
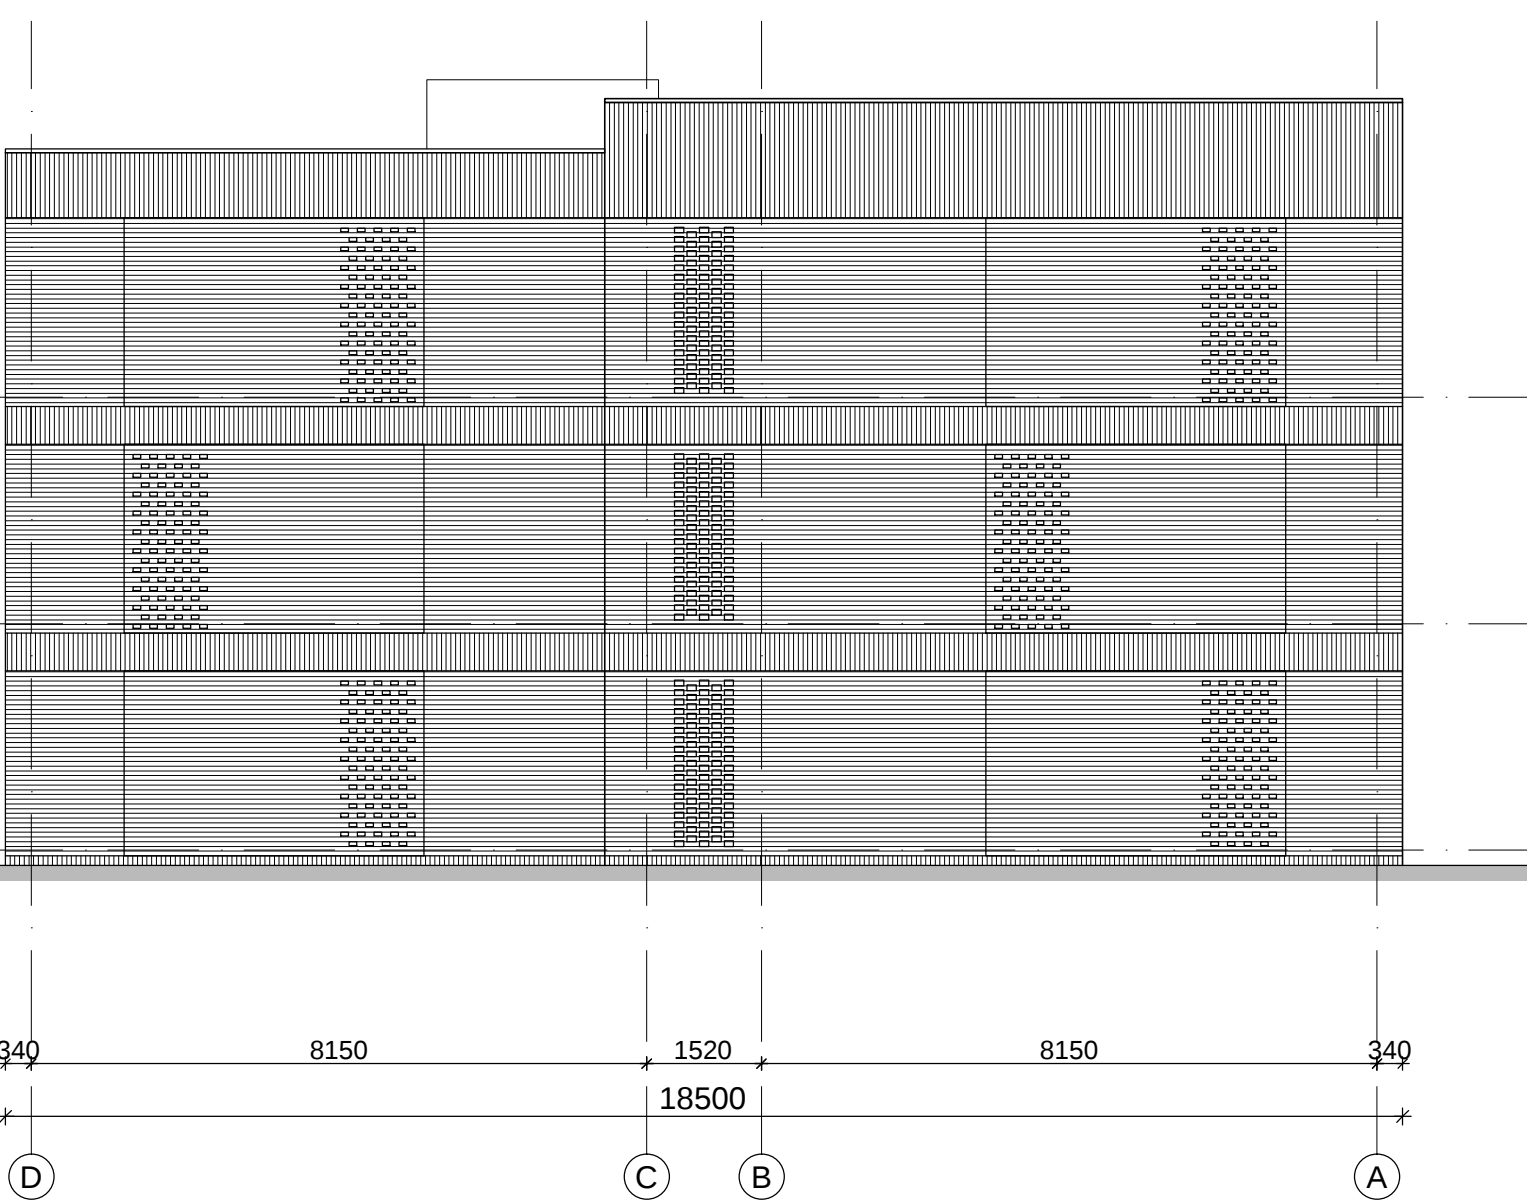


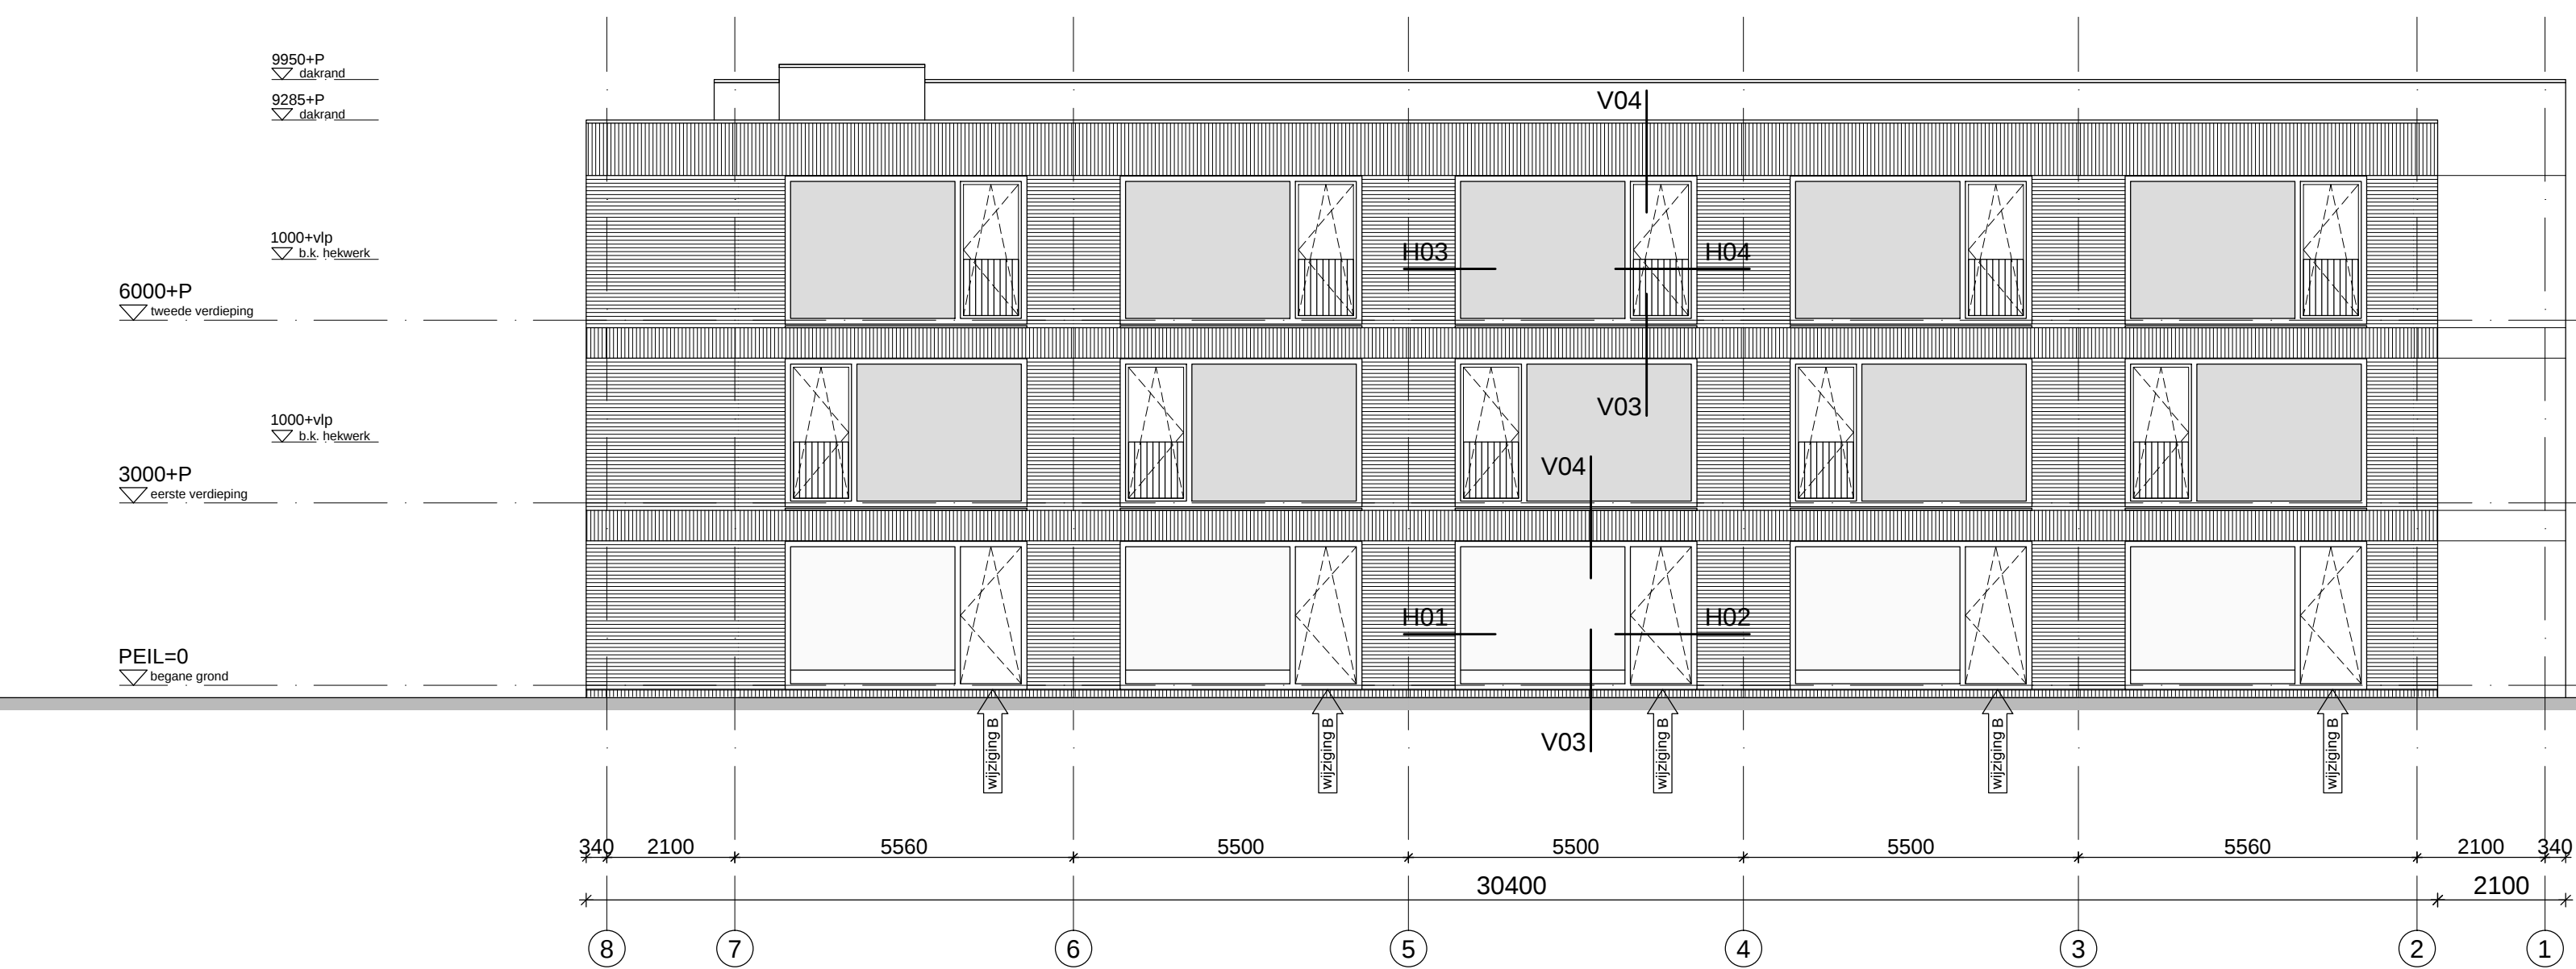

RENNVOOI

schaal 1:100

• BOUWKUNDIG

algemene bepalingen

- Constructies volgens tekeningen en berekeningen constructeur;

- E- & W-installaties volgens opgave installatieadviseur;

- Vrije doorgang minimaal 850x2300 mm;

- Veiligheidsbeglazing volgens NEN 3569: "veiligheidsbeglazing in gebouwen";
doorvalveilig glas toepassen daar waar het glas tevens als
borstwering wordt toegepast en dient te worden voldaan aan de
NEN 6702 en de daarmee samenhangende zandzakslingerproef;

- Gas, elektra en waterleiding conform NEN 1078 - 1010 - 1006;

- Inbraakverendheid:
Algemeen
alle deuren in de gevel alleen te openen met een sleutel
Bouwbesluit
Deuren, ramen, kozijnen e.d. van een niet gemeenschappelijke
ruimte die volgens NEN 5087 bereikbaar zijn voor inbraak, hebben
een volgens NEN 5096 bepaalde inbraakverendheid die voldoet
aan de in die norm aangegeven weerstandsklasse 2 conform afd.
2.15 Bouwbesluit;

- Bescherming tegen ratten en muizen:
Openingen uitwendige scheidingsconstructie max. 0,01m. breed.
Een uitwendige scheidingsconstructie heeft een scherm tot een
vanaf het aansluitend terrein gemeten diepte van ten minste 0,6m
en openingen van max. 0,01m. breed conf. afd. 3.10 Bouwbesluit;

- Wering van vocht van buiten:
In- en uitwendige scheidingsconstructies verblijfsgebied,
toilet ruimte of badruimte waterdicht volgens bepaling NEN 2778.
Lucht volumestroom scheidingsconstructie verblijfsgebied,
toilet ruimte of badruimte en kruipruimte max. 20x10-6m³/(m²xs),
vlg. bepaling NEN 2690 conform afd. 3.5 Bouwbesluit;

- Wering van vocht van binnen:
Wateropname scheidingsconstructies toilet- en badruimten tot
1,2m. max 0,01 kg/(m²xs/h), behoudens t.p.v. bad- en douche tot
2,1m. met min. lengte van 3m. Vanaf 1,2m. max. 0,2 kg/(m²xs/h)
volgens bepaling NEN 2778 conform afd. 3.5 Bouwbesluit;

algemene bepalingen

- Beperking ontwikkeling van brand en rook:

Oppervlak grenzend aan de binnenlucht:

• een zijde van het constructieonderdeel voldoet aan:
(vlg. NEN-EN 13501-1, BB art.2.67)
- rookklasse s2 alle ruimten
- brandklasse B tgv de extra beschermde vluchtroute
- brandklasse D overige ruimten

• de bovenzijde van vloer-, trap- & hellingbaanconstructie voldoet aan:
(vlg. NEN-EN 13501-1, BB art.2.69)
- rookklasse s1t alle ruimten
- brandklasse Cfl tgv de extra beschermde vluchtroute
- brandklasse Dfl overige ruimten

Oppervlak grenzend aan buitenlucht:

• een zijde van het constructieonderdeel, m.u.v. een dak, vloer en bovenzijde
trap/hellingbaan, voldoet aan: (vlg. NEN-EN 13501-1, BB art. 2.68)
- brandklasse B tot 2,5m
- brandklasse D overige constructieonderdelen

• een deur, raam, kozijn of gelijkwaardig voldoet aan:
(vlg. NEN-EN 13501-1, BB art. 2.68)
- brandklasse D

WISPGANG B

Vluchtroutes:

Vluchtroute:

• op elk punt van een voor personen bestemd gedeelte van een vloer begint een
vluchtroute die leidt naar het aansluitende terrein en vandaar naar de openbare
weg. De loopafstand tussen een punt in een gebruiksgebied en ten minste een
uitgang van het subbrandcompartiment waarin dat gebruiksgebied ligt is niet
groter dan 30m.

Extra beschermde vluchtroute:

• een vluchtroute is vanaf de uitgang van het subbrandcompartiment waarin de
vluchtroute begint een extra beschermde vluchtroute en valt samen met de
volgende ruimtes:
- ruimte nr. B.00.12 gang
- ruimte nr. B.01.12 gang
- ruimte nr. B.02.12 gang

 **Gemeente Breda**
Bijlage 4 bij besluit
Z2018-007041-V1

B	07-05-2019	NutB	zie wijzigingsplan
A	10-01-2019	NutB	zie wijzigingsplan

project	BRD003 Dr.JIH nieuwbouw	omschrijving	gevelaanzichten
type	definitief ontwerp	formaat	A1+
opdrachtgever		schaal	1:100
		getekend	NutB
		status	definitief
		datum	10-12-2018
		tekeningsr.	B.DO.200

HOUBEN / VAN MIERLO

Gerard Philipslaan 71A
5018 TV Eindhoven
tel. +31 (0) 40 236 78 98
info@houbenvanmierlo.nl

V&L