


overige gebruiksfuncties      GO = 117m2

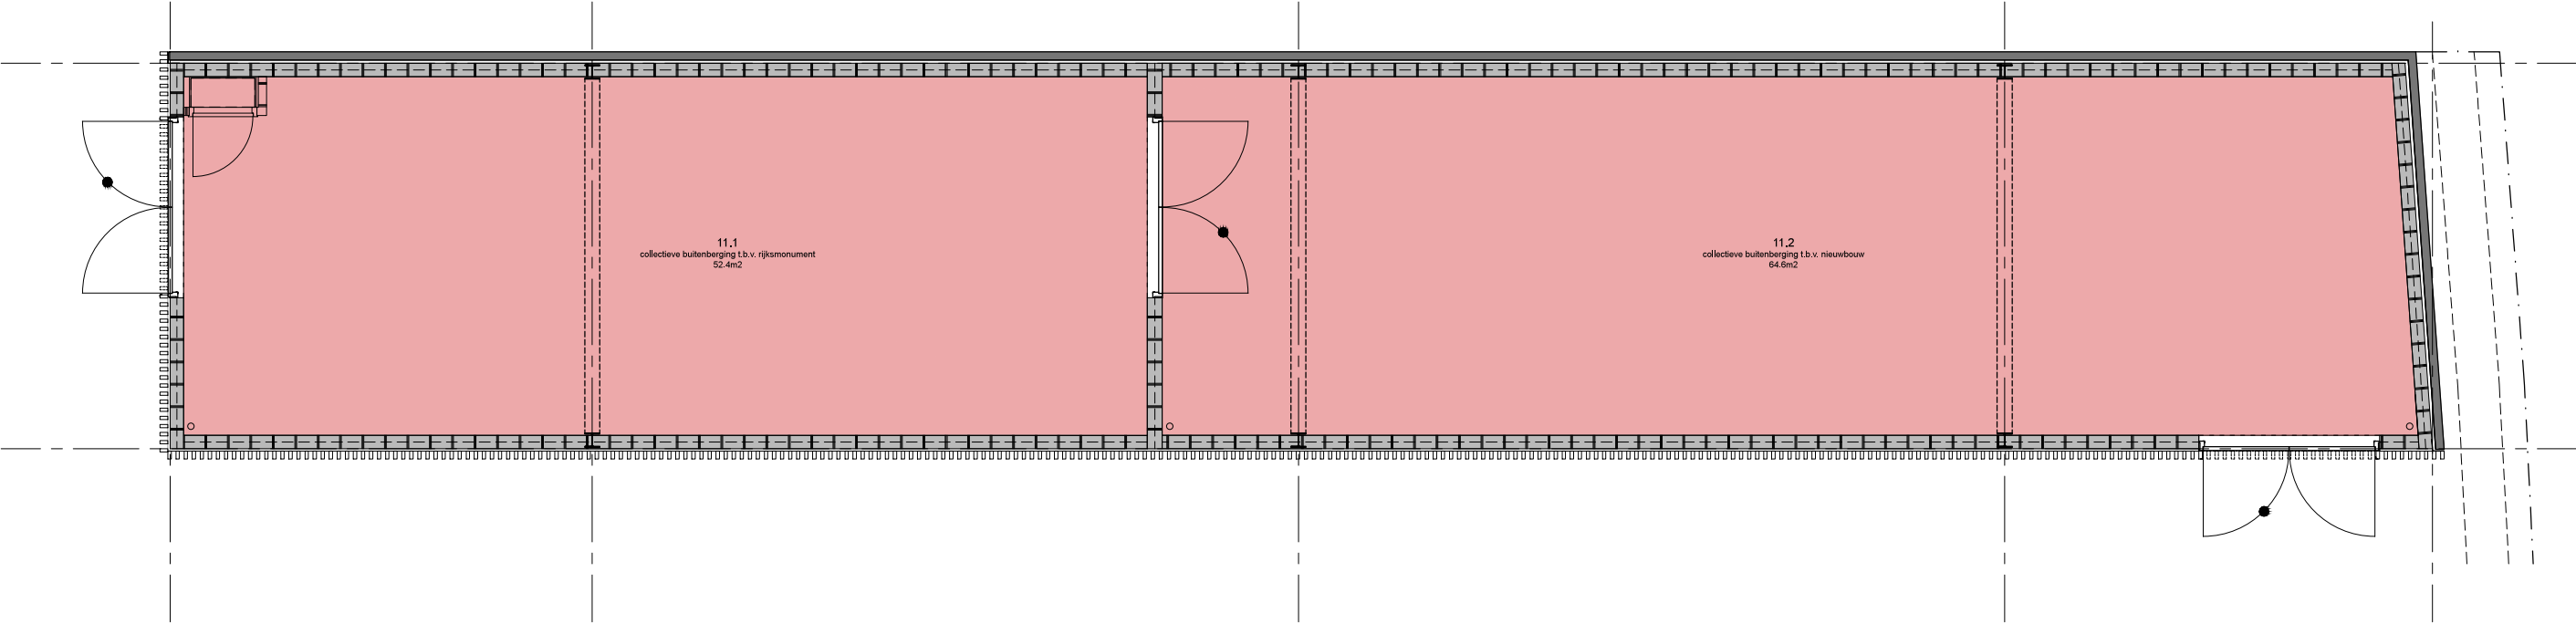

Plattegrond

|               |                    |              |                            |                         |
|---------------|--------------------|--------------|----------------------------|-------------------------|
| project       | BRD001 B           | omschrijving | overzicht gebruiksfuncties |                         |
| fase          | Definitief Ontwerp | formaat      | A3                         | status definitief       |
|               |                    | schaal       | scale-to-fit               | datum 11-01-2019        |
| opdrachtgever |                    | getekend     | TB                         | tekeningnr. GF C.DO.100 |

**HOUBEN / VAN MIERLO**

Gerard Phillipslaan 71A  
5616 TV Eindhoven  
tel. +31 (0) 40 236 78 58  
info@houbenvanmierlo.nl