
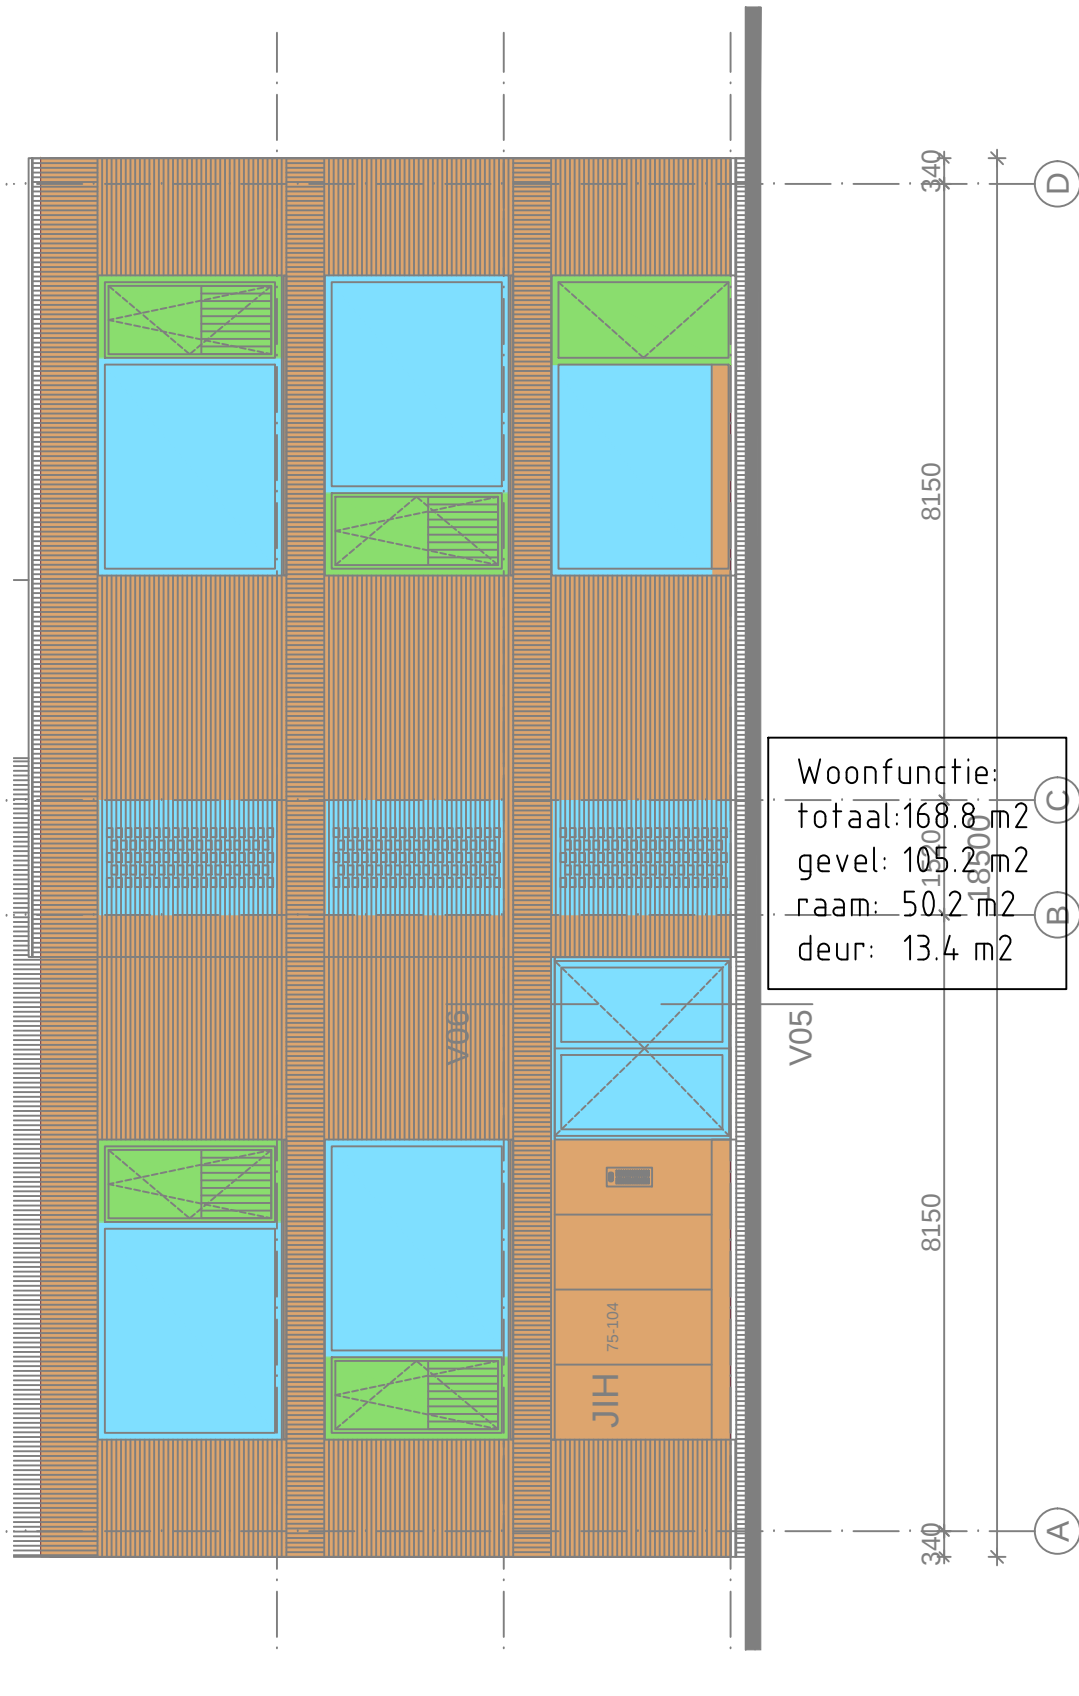
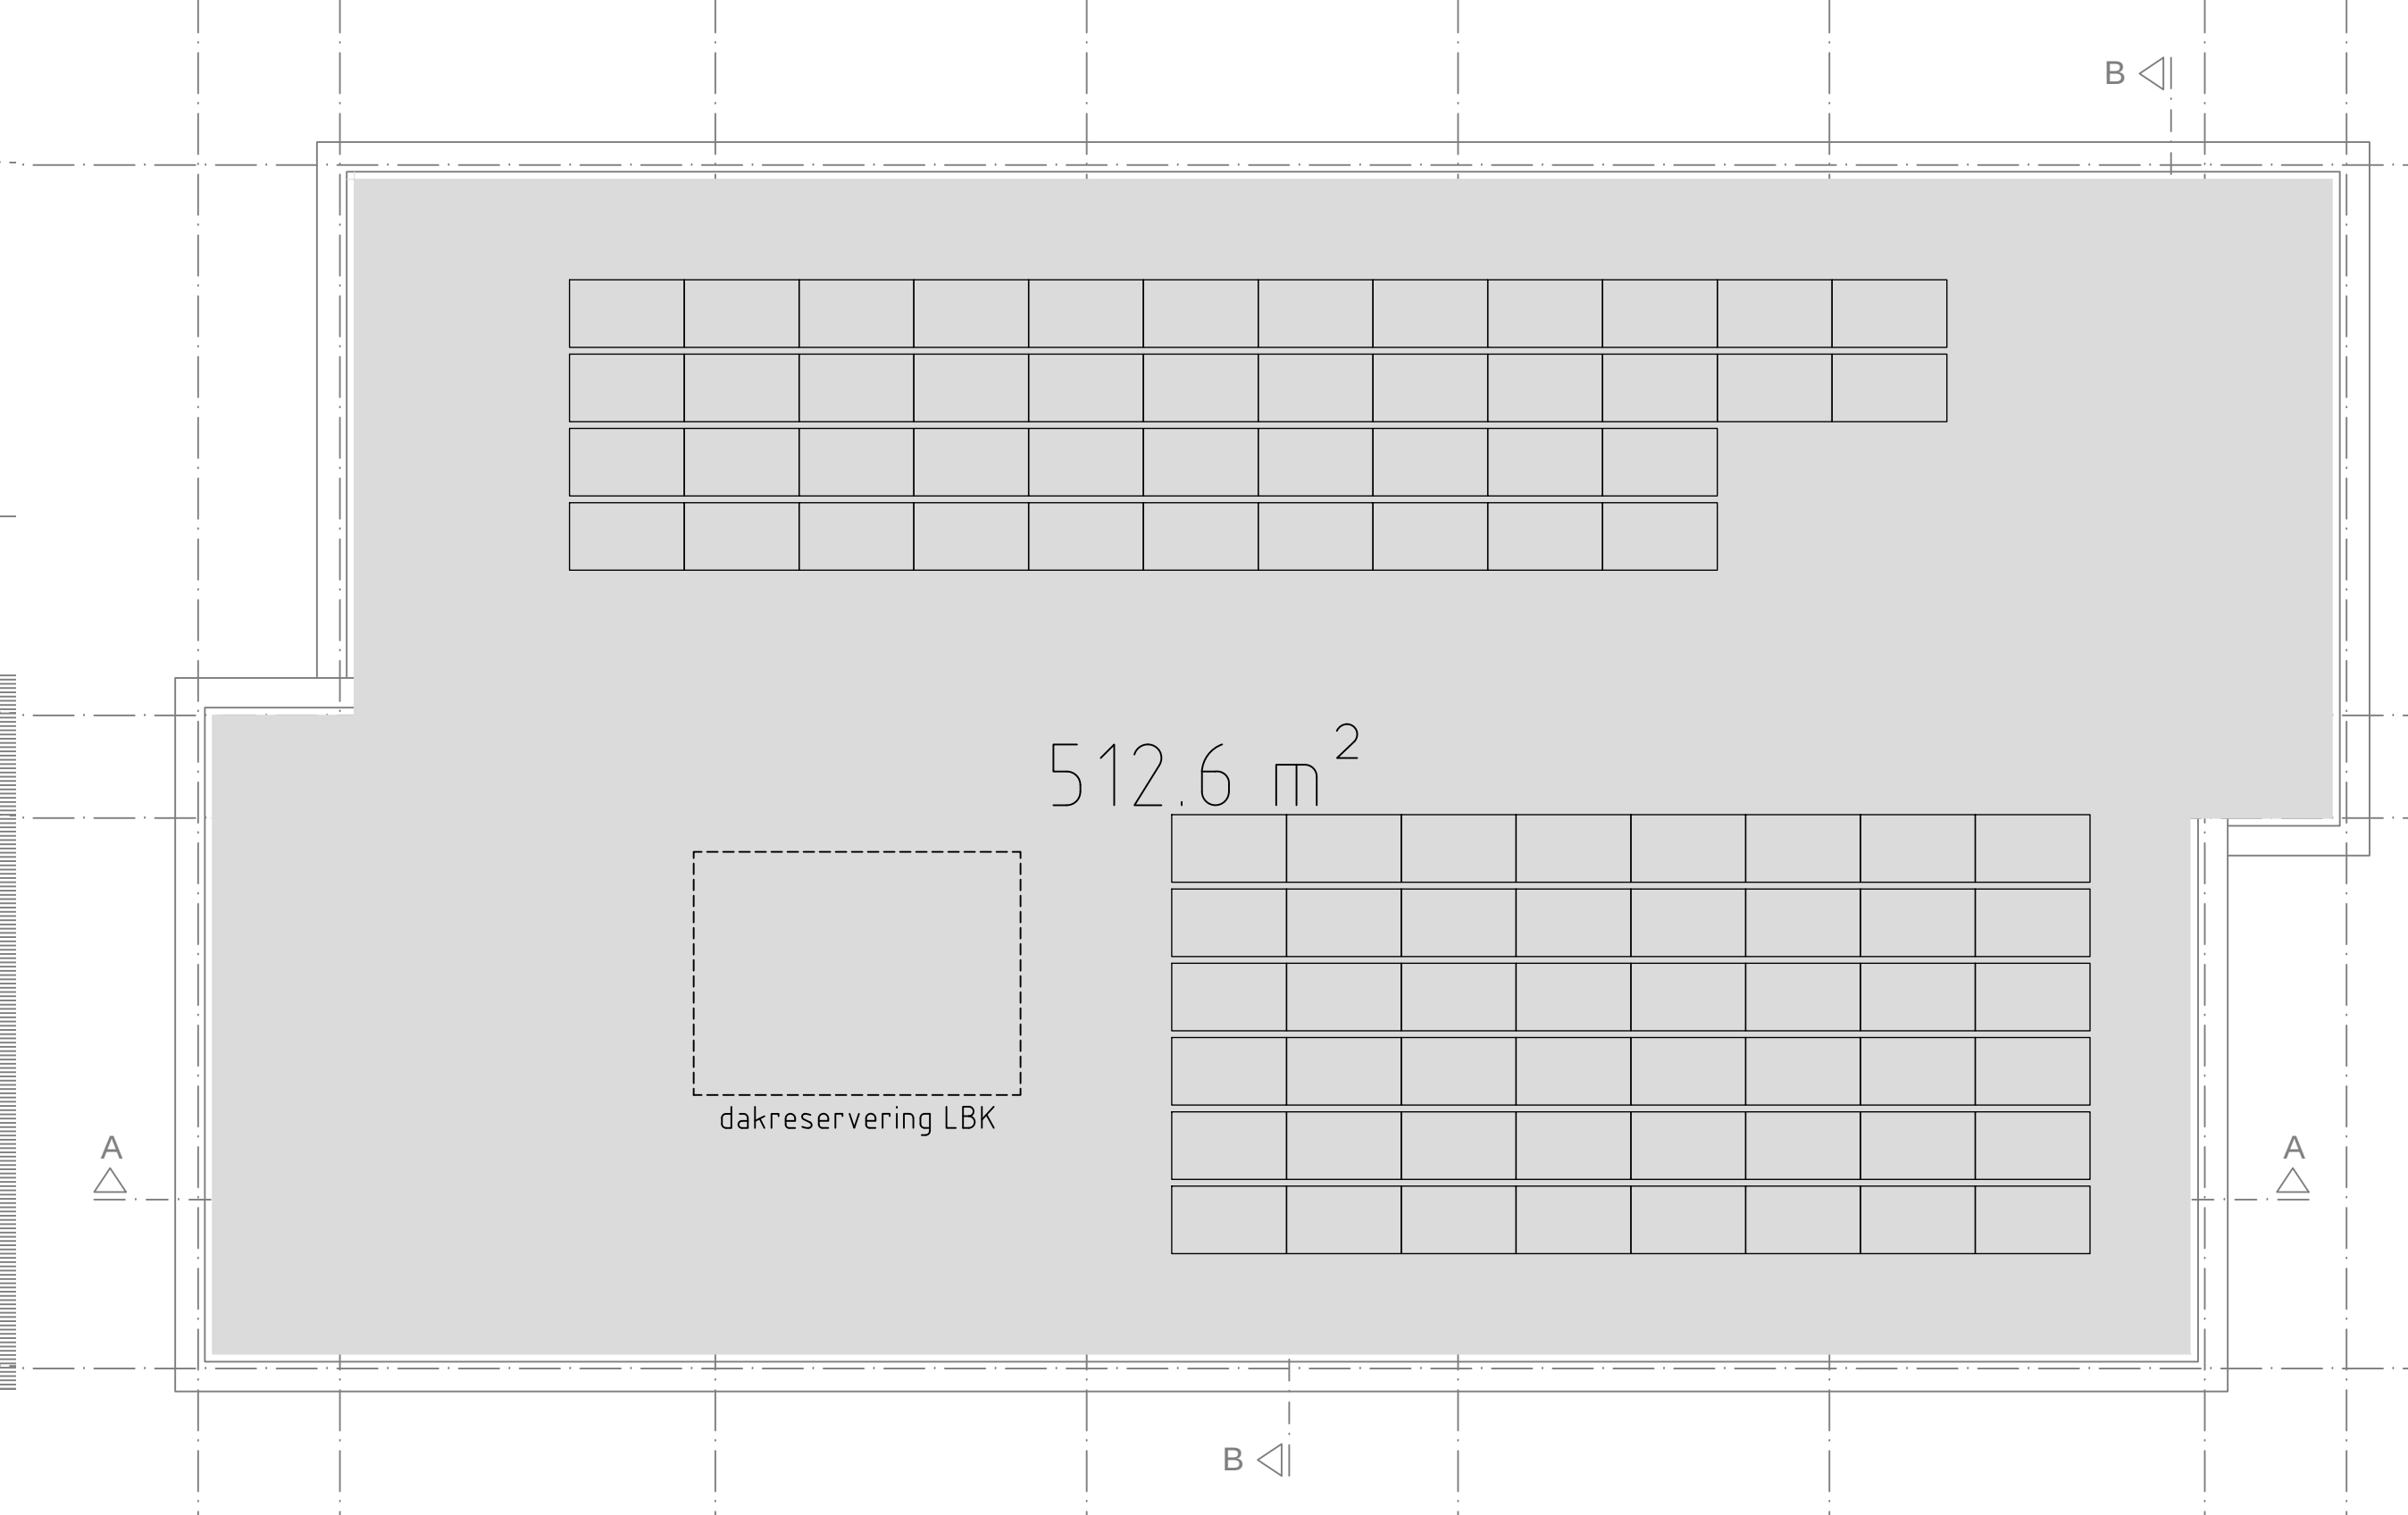
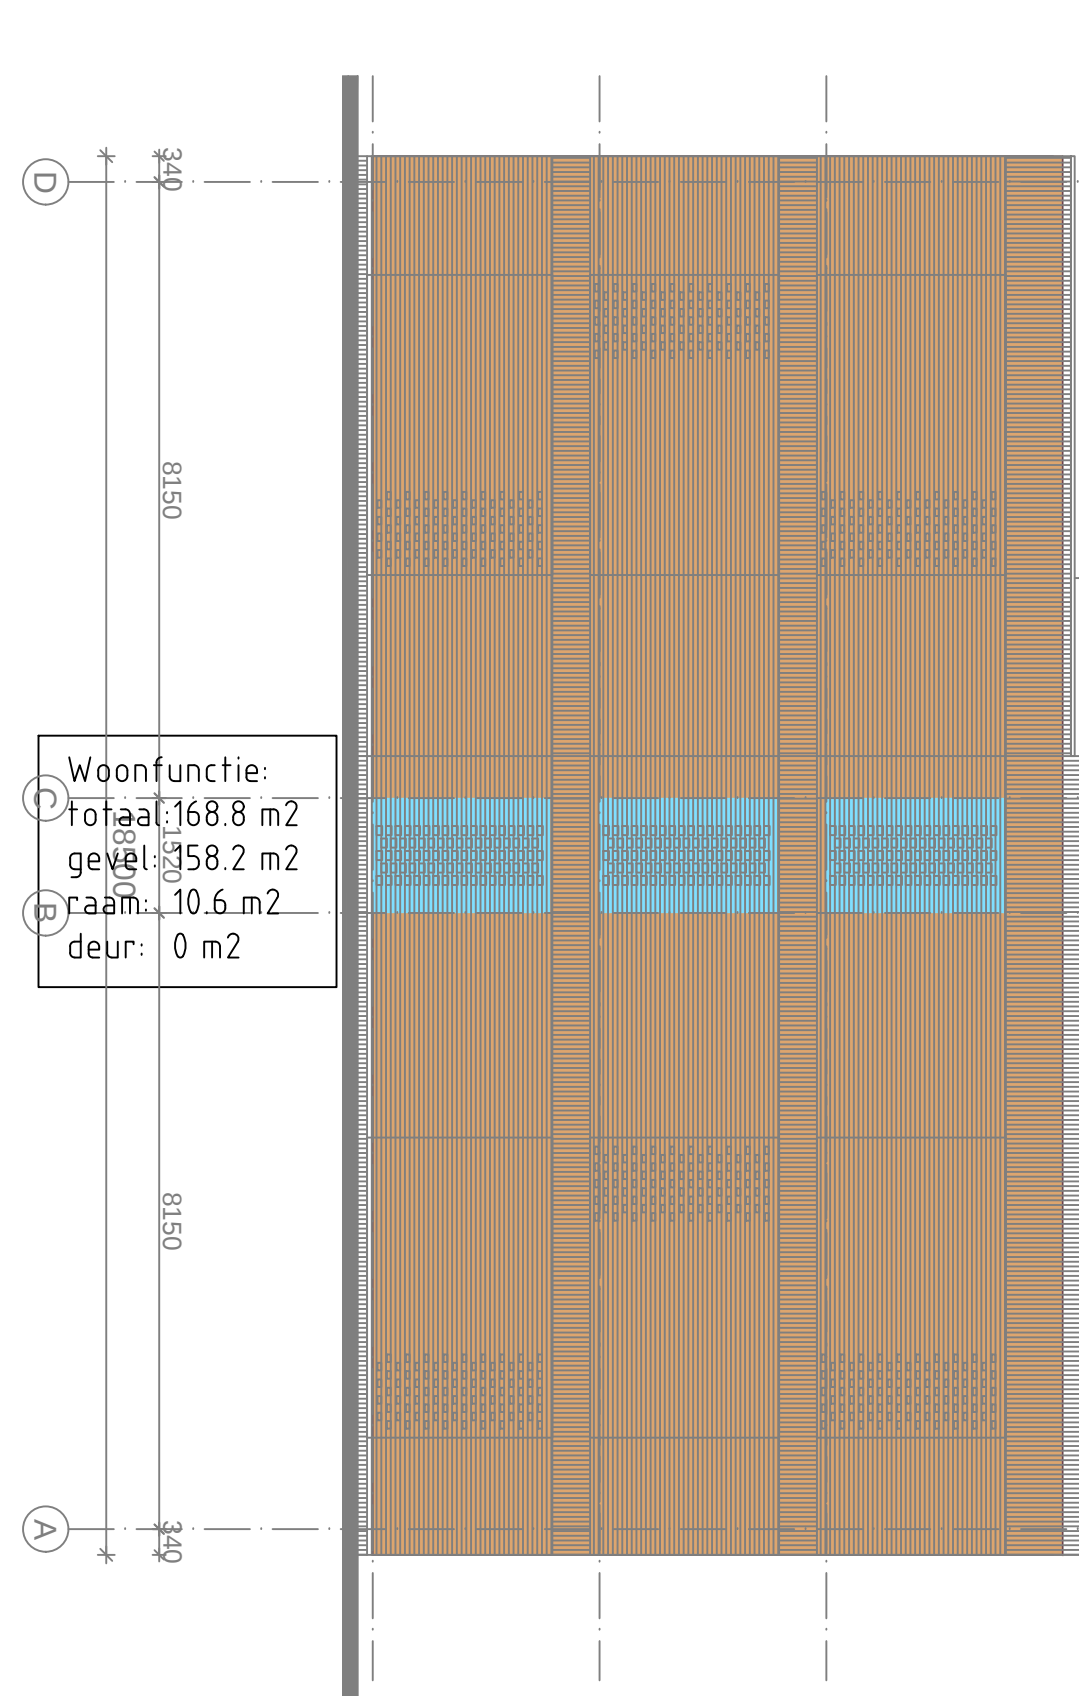


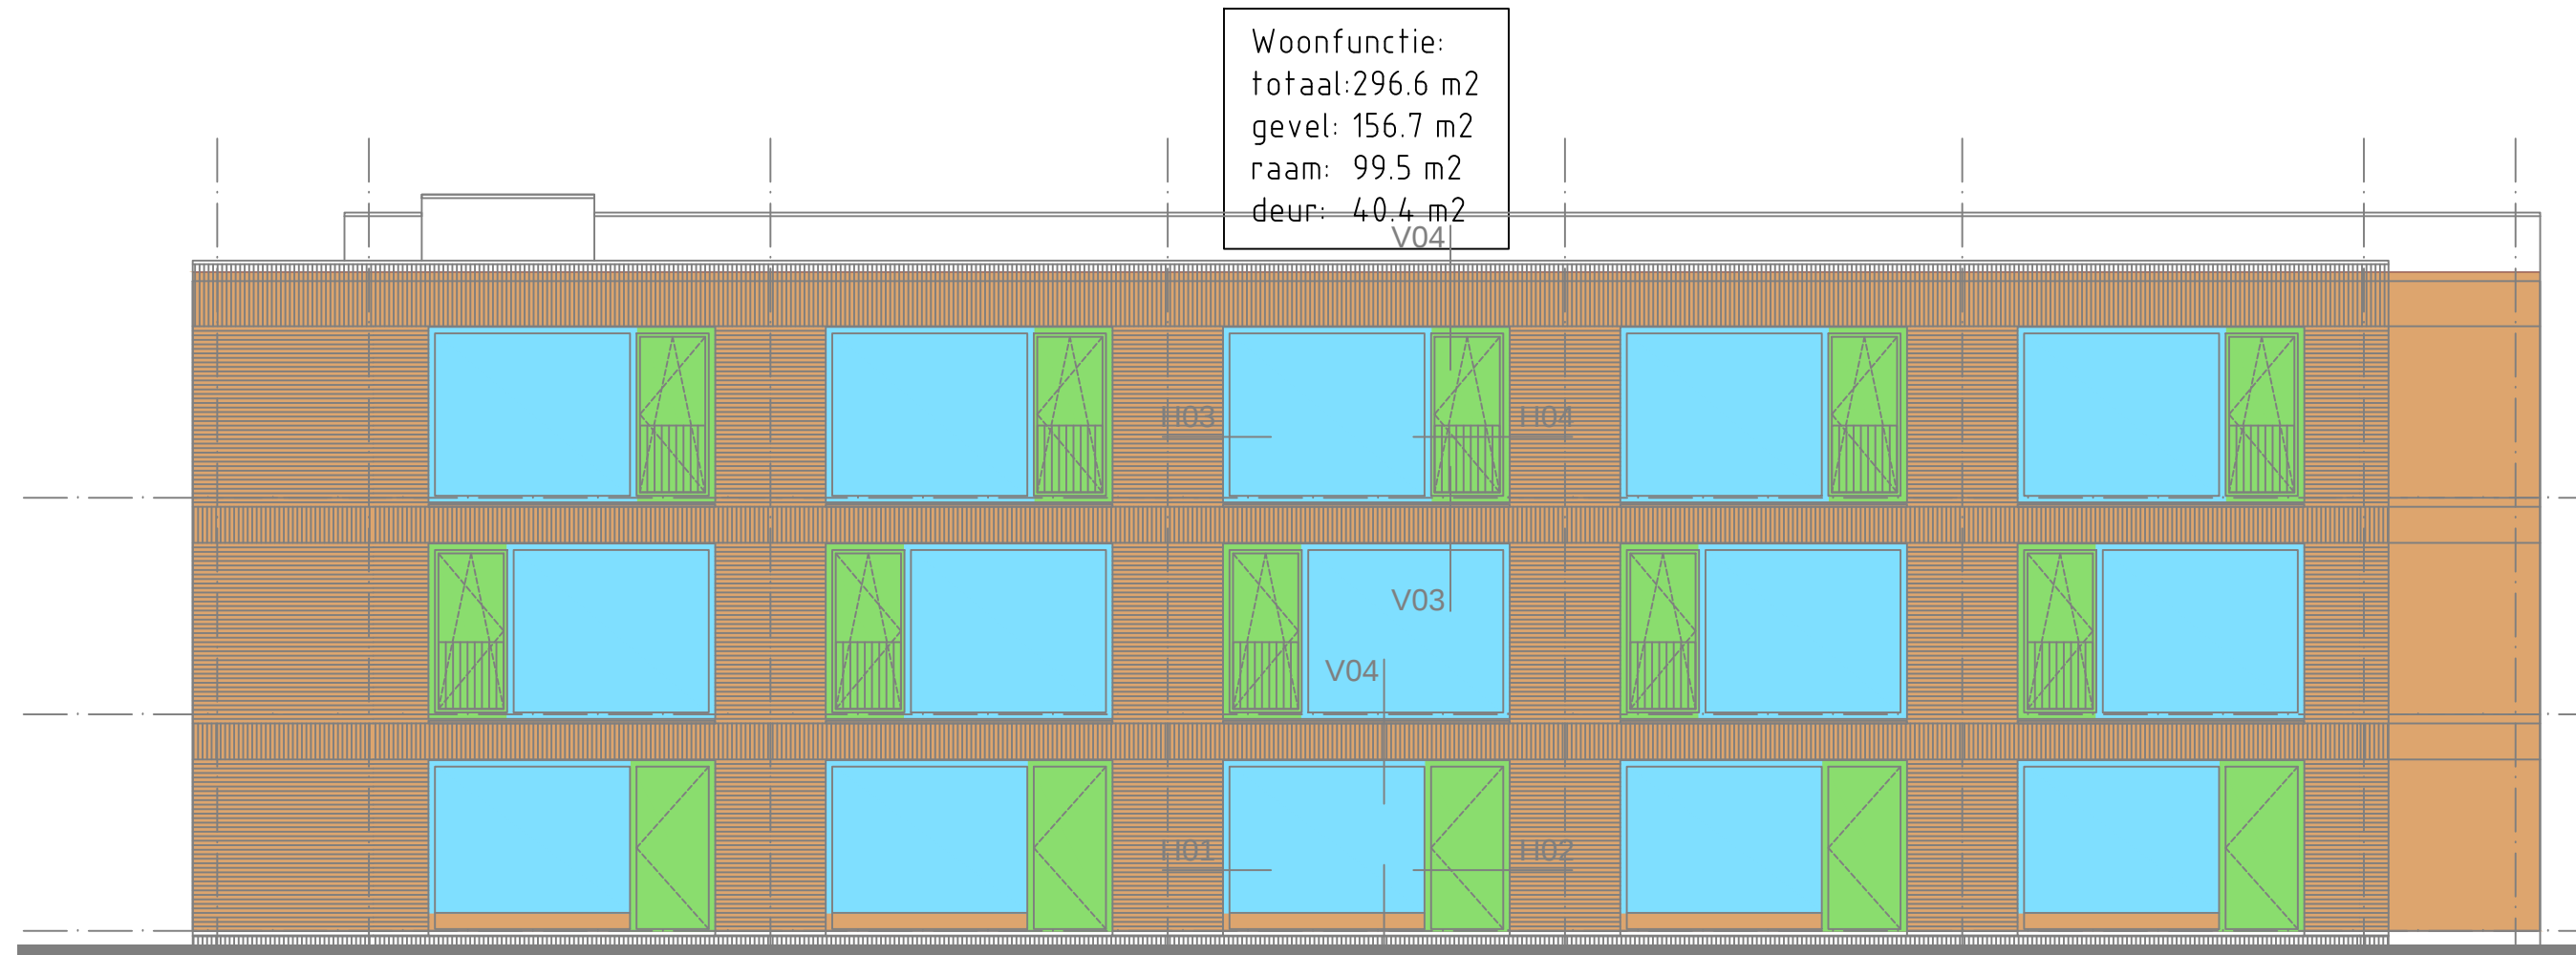

- GO= Gebruiksoppervlakte
- Woonfunctie
- Gevel
- Glas/kozijn
- Deur
- Dak
- Noordpijl
- Thermische schil

Gemeente Breda
Bijlage 15 bij besluit
Z2018-007041-V1
V&L

Omschrijving: Schematisering EPG		Klicet Postbus 470 5140 AL Vrijheid Tel: 0411-66 99 99 www.klicet.nl	
Project: Nieuwbouw J.I.Houszplein te Breda	Opdrachtgever:	Klicet Formaat: A0 Datum: 21-03-2019 Fase: BA Projectnummer: 364003A	
		Schied: 1:200 Gekend: RT Gecontroleerd: SJ Definitief	
		Tekeningnummer: BA-100	
		364003A - C-100-000	