


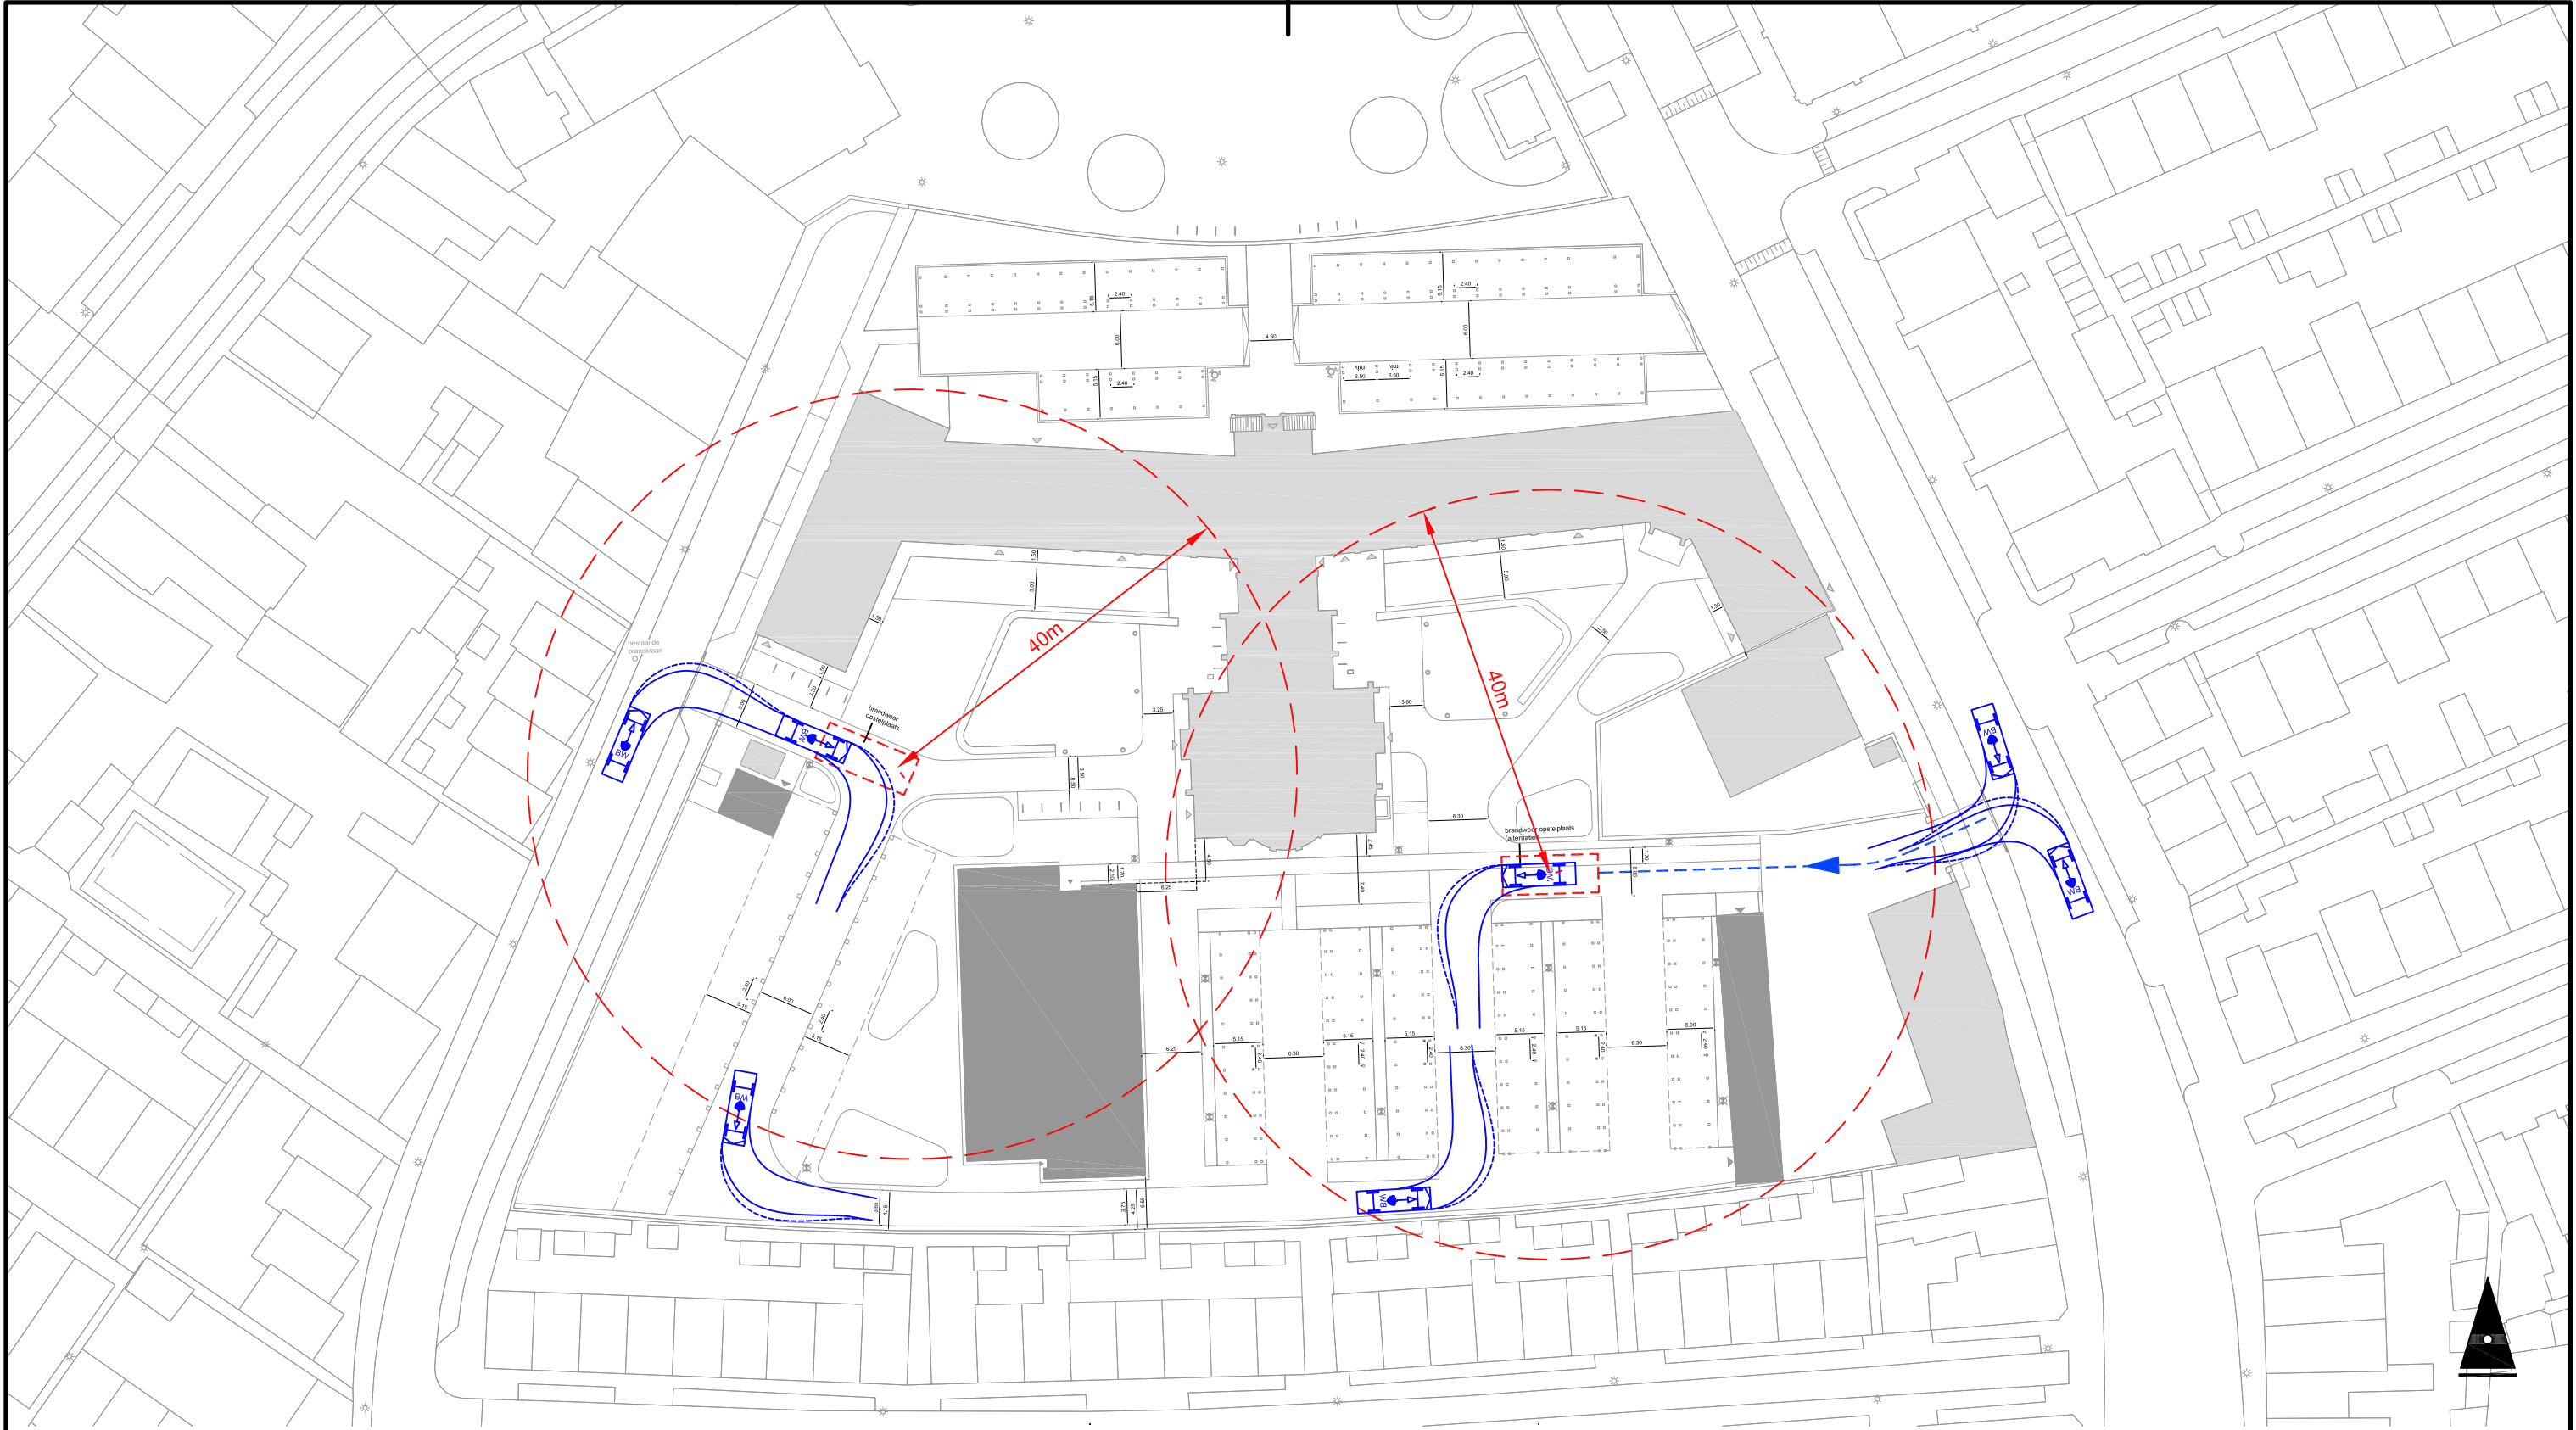

Gemeente Breda

Bijlage 29 bij besluit
Z2019-007041-V1

V&L

3170

werknnummer

THEMA

bladnummer

project

FRANCISCUS KWEESCHOOL
BRED

tekening

VOORONTWERP DEFINITIEF
BRANDWEERRUTE

schaal

1:200

versie 1


24-08-2018

WR

versie

08-02-2019

WR

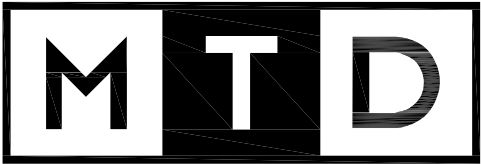

LANDSCHAPSARCHITECTEN

MTD landschapsarchitecten | Zuid-Willemsvaart 142 | Postbus 5225 | 5201 GE 's-Hertogenbosch
T 073 6125033 | F 073 6136665 | E mtd@mtdls.nl | I www.mtdls.nl