


parkeren fiets t.b.v. nieuwbouw
totaal: 30 stuks

parkeren fiets overig (extra)
totaal: 45 stuks

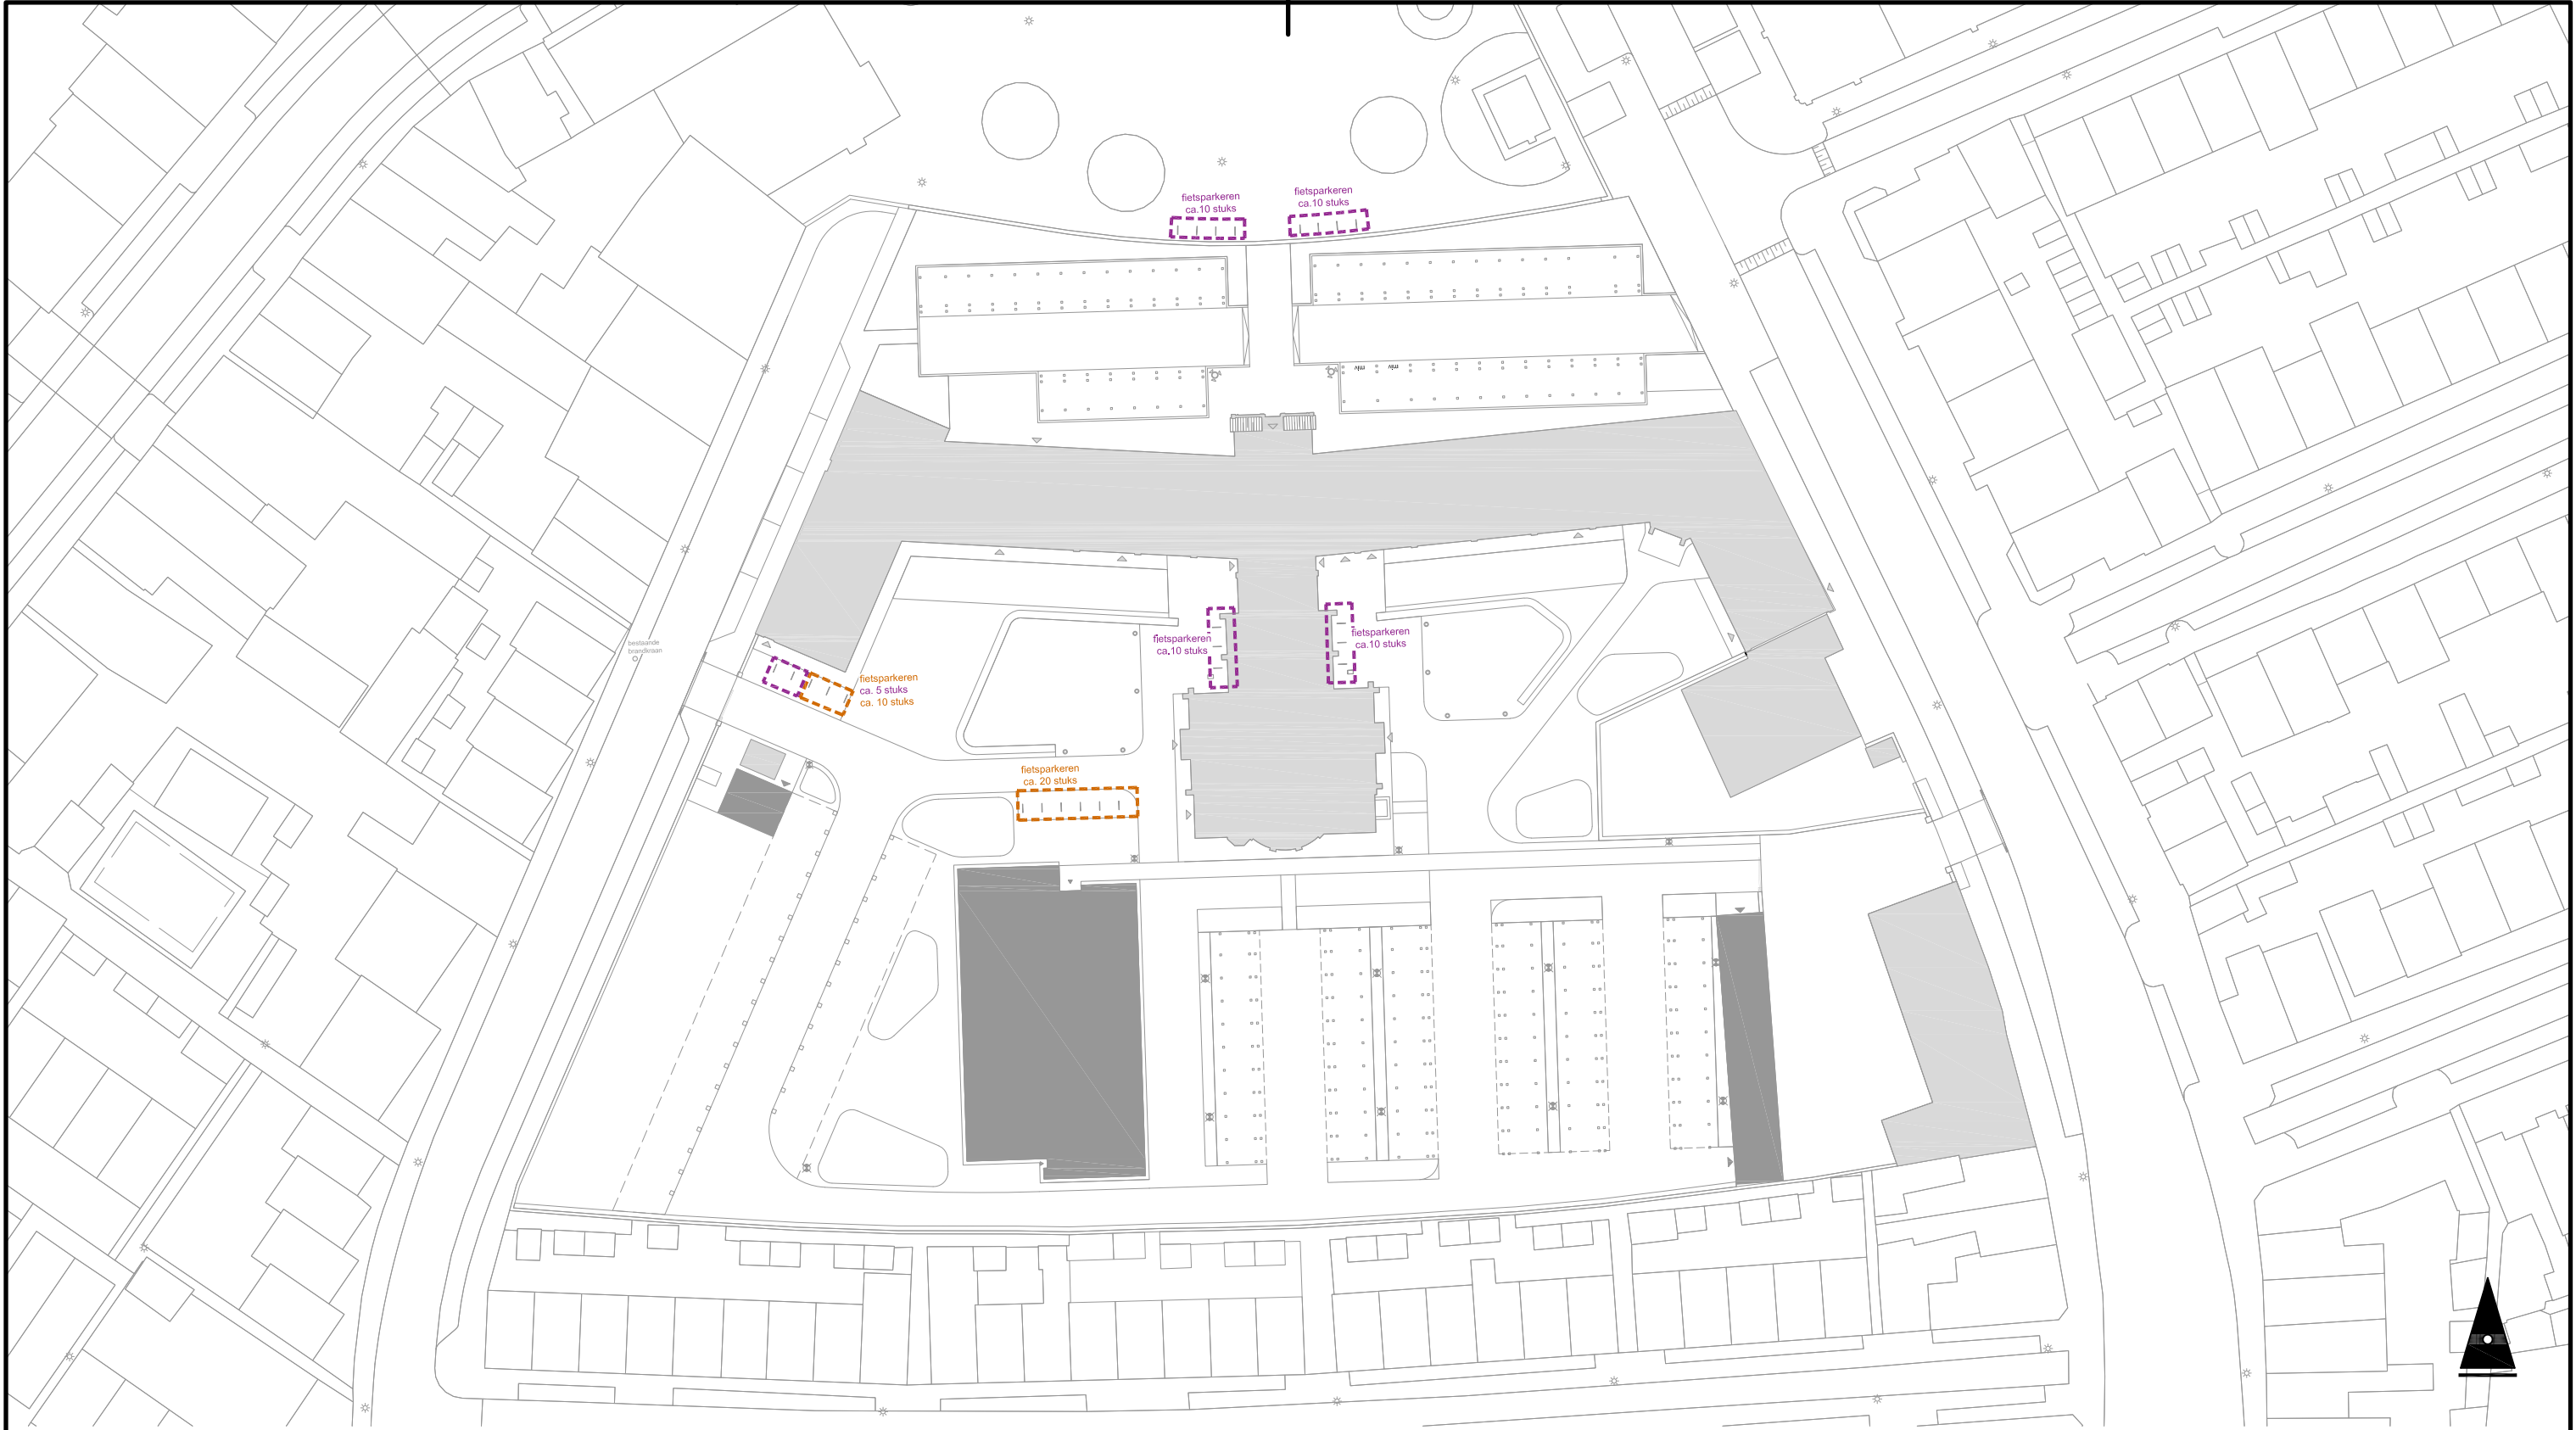

Gemeente Breda 3170


Bijlage 30 bij besluit
Z2018-007041-V1

V&L

werknnummer

THEMA
bladnummer

project	FRANCISCUS KWEESCHOOL BREDa		
tekening	VOORONTWERP DEFINITIEF FIETSPARKEREN		
schaa	1:200		
versie1	24-08-2018	WR	
versie	08-02-2019	WR	

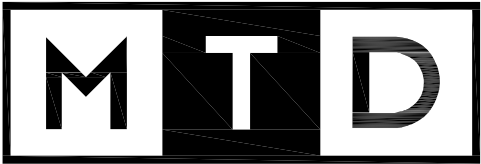

LANDSCHAPSARCHITECTEN