


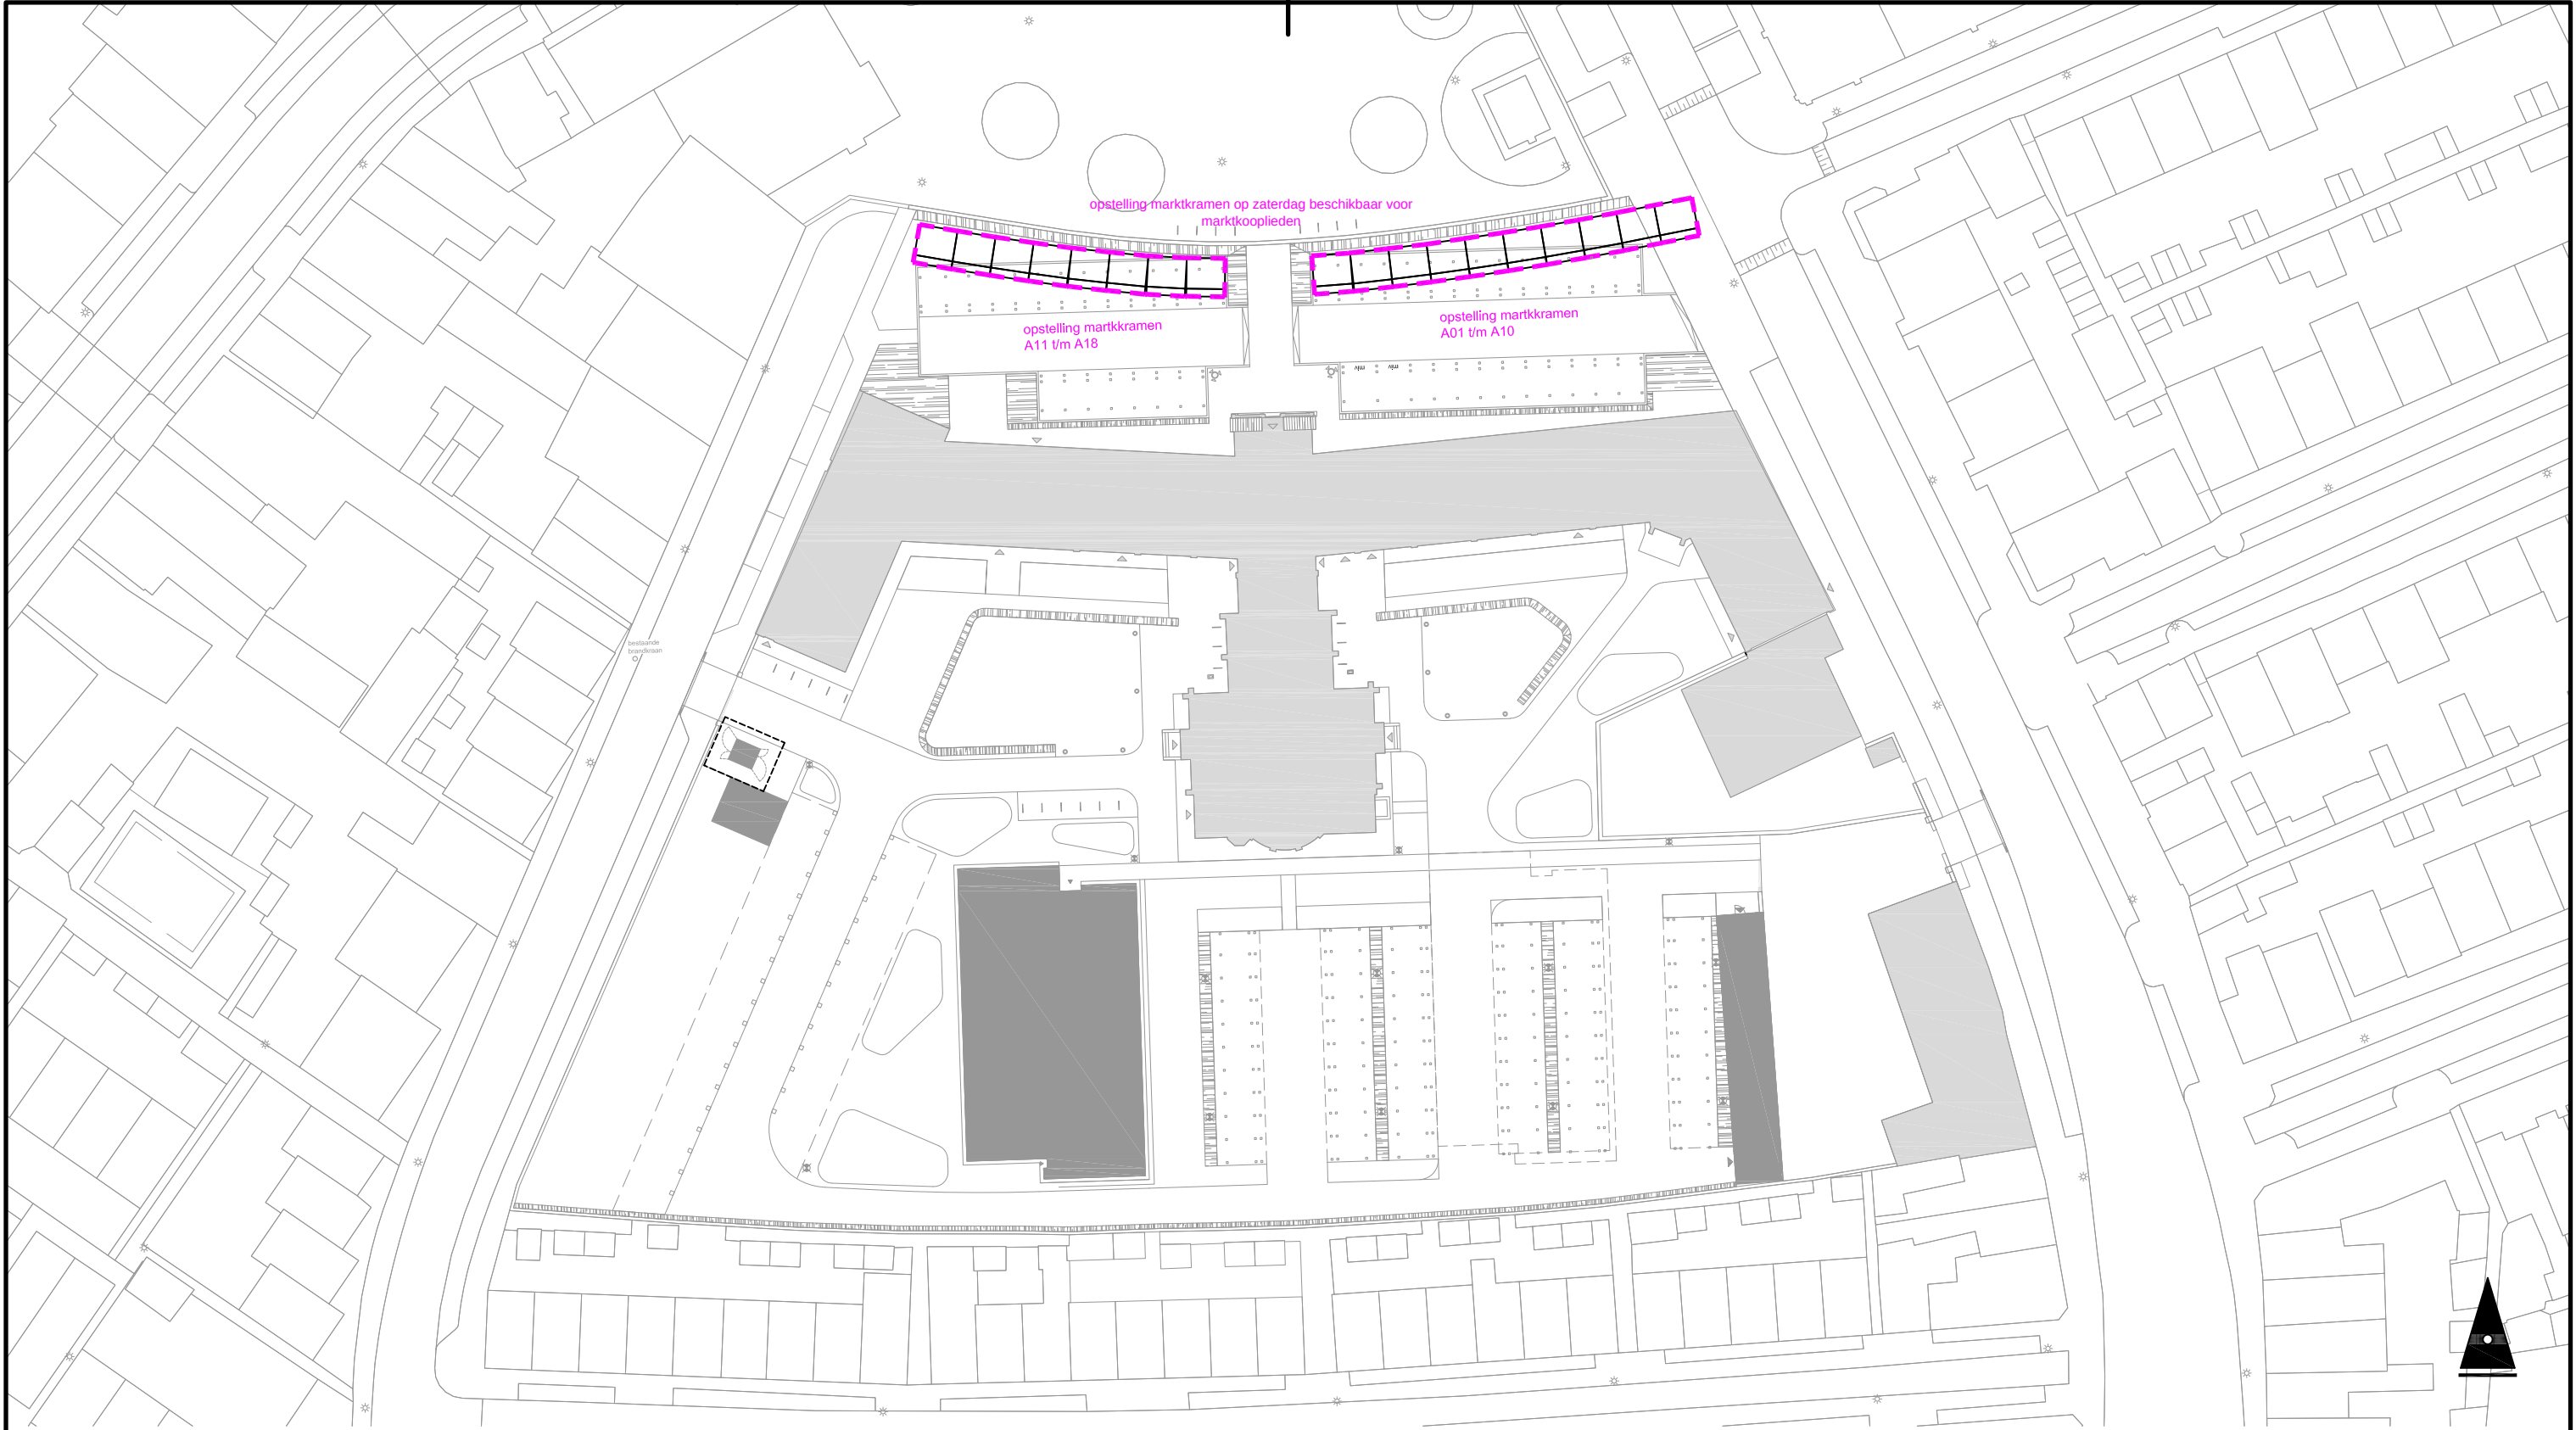

Gemeente Breda

Bijlage 31 bij besluit
Z2018-007041-V1

V&L


3170

werknnummer

THEMA

bladnummer

project	FRANCISCUS KWEESCHOOL BREDa		
tekening	VOORONTWERP DEFINITIEF MARKTOPSTELLING		
schaal	1:200		
versie1	24-08-2018	WR	
versie	17-04-2019	WR	

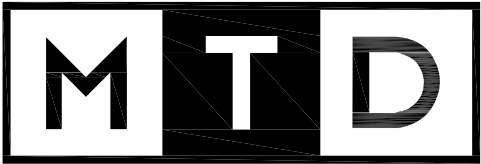

LANDSCHAPSARCHITECTEN

MTD landschapsarchitecten | Zuid-Willemsvaart 142 | Postbus 5225 | 5201 GE 's-Hertogenbosch
T 073 6125033 | F 073 6136665 | E mtd@mtdls.nl | I www.mtdls.nl