



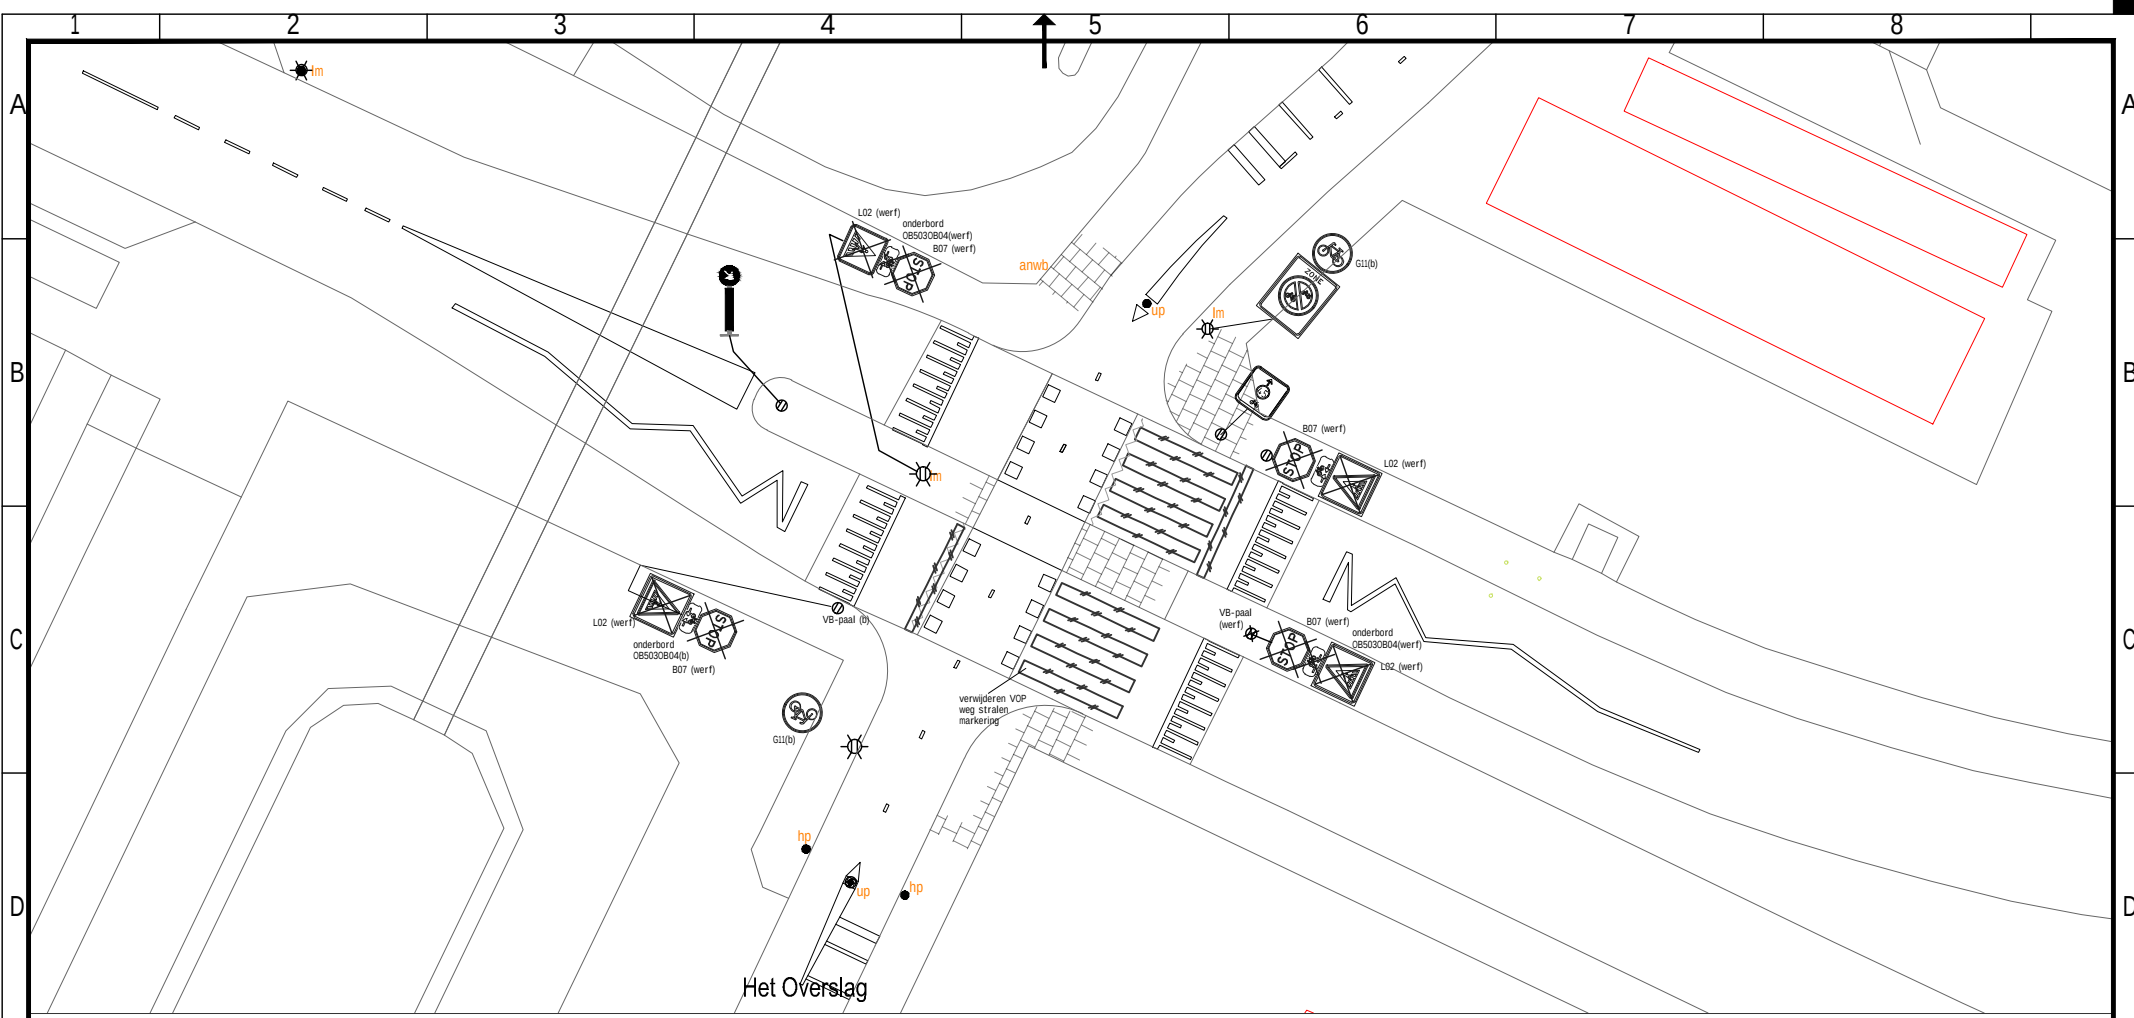

Dichterslaan, Bestaande situatie

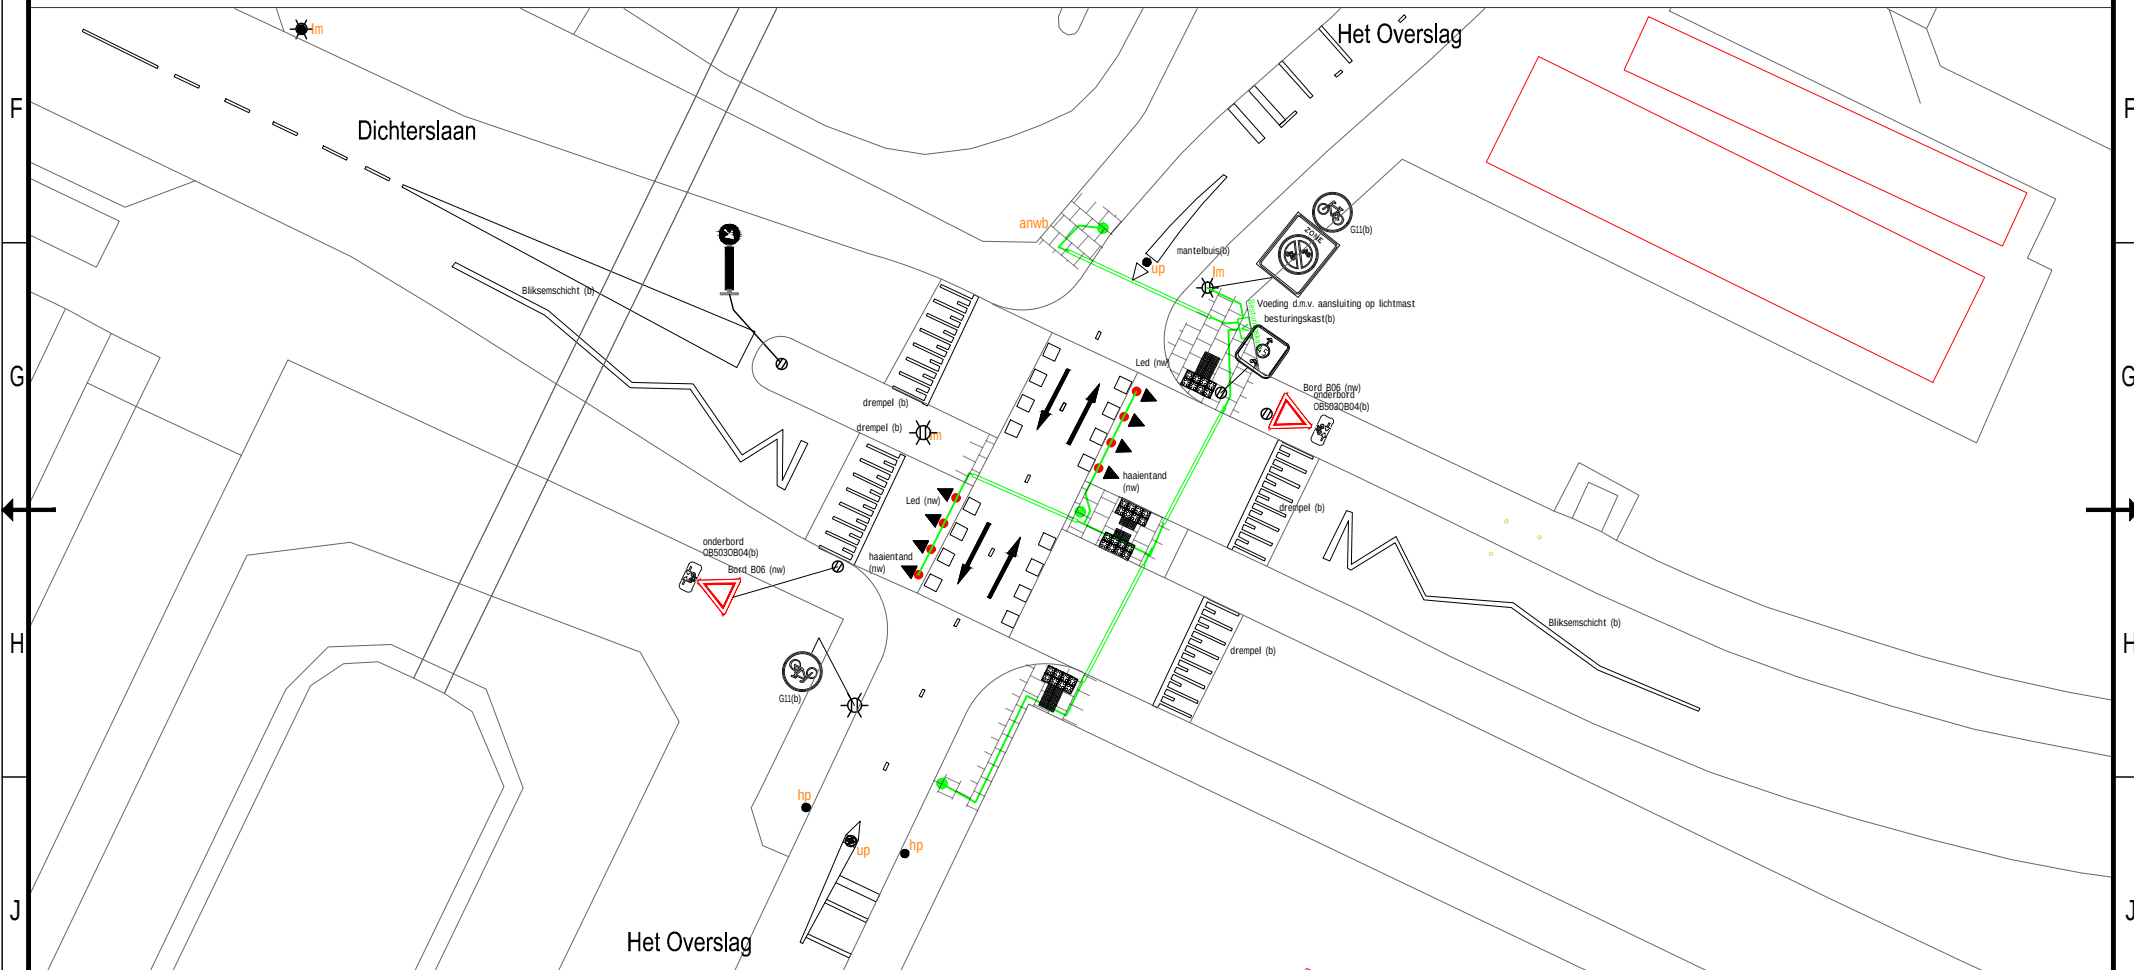

Dichterslaan, Toekomstige situatie

Legenda		
	Omschrijving	Status
	Boring	nw
	Leidingsleuf	nw
	Sensor	nw
	Lichtmast 1 uithouder	best
	Regelkast (voeding via aansluiten op lichtmast)	nw
	Lichtspot	best/nw
	Zaagsnede asfalt t.b.v. electra aansluitingen	nw
	Verkeersbord B06	verw/best/nw
	Verkeersbord RVV G11	best
	Verkeersbord RVV J37	best
	Verkeersbord RVV L02	verw/best/nw
	Verkeersbord RVV onderbord OB5030B04	verw/best/nw
	Verkeersbordpaal	verw/best/nw
	driehoek markering (koudplast)	best/nw
	Blokmarkering (koudplast)	best/nw
	Pijlen (koudplast)	best/nw
	Drempelmarkering (koudplast)	nw
	Noppentegel 30x30cm kleur geel	nw
	Geleidendetegel 30x30cm kleur wit	nw

• AFDELING WIJK- & STADSBEHEER

• INGENIEURSBUREAU

Verbeteren fietsoversteekplaatsen Veenendaal-West

Aanbrengen dynamische wegdekverlichting

Fietsoversteekplaats "Dichterslaan"

TEKENINGNR. : 1707-S-22

BLADNUMMER 22.

FORMAAT : A3

SCHAAL : 1:200

GETEKEND : ReDij

D.D. 09-05-2019

GECONTROLEERD : Alvin

D.D. 09-05-2019

Raadhuisplein 1

Postbus 1100

3900 BC VEENENDAAL

Telefoon: 0316-538538