





Bestaande situatie 1:500

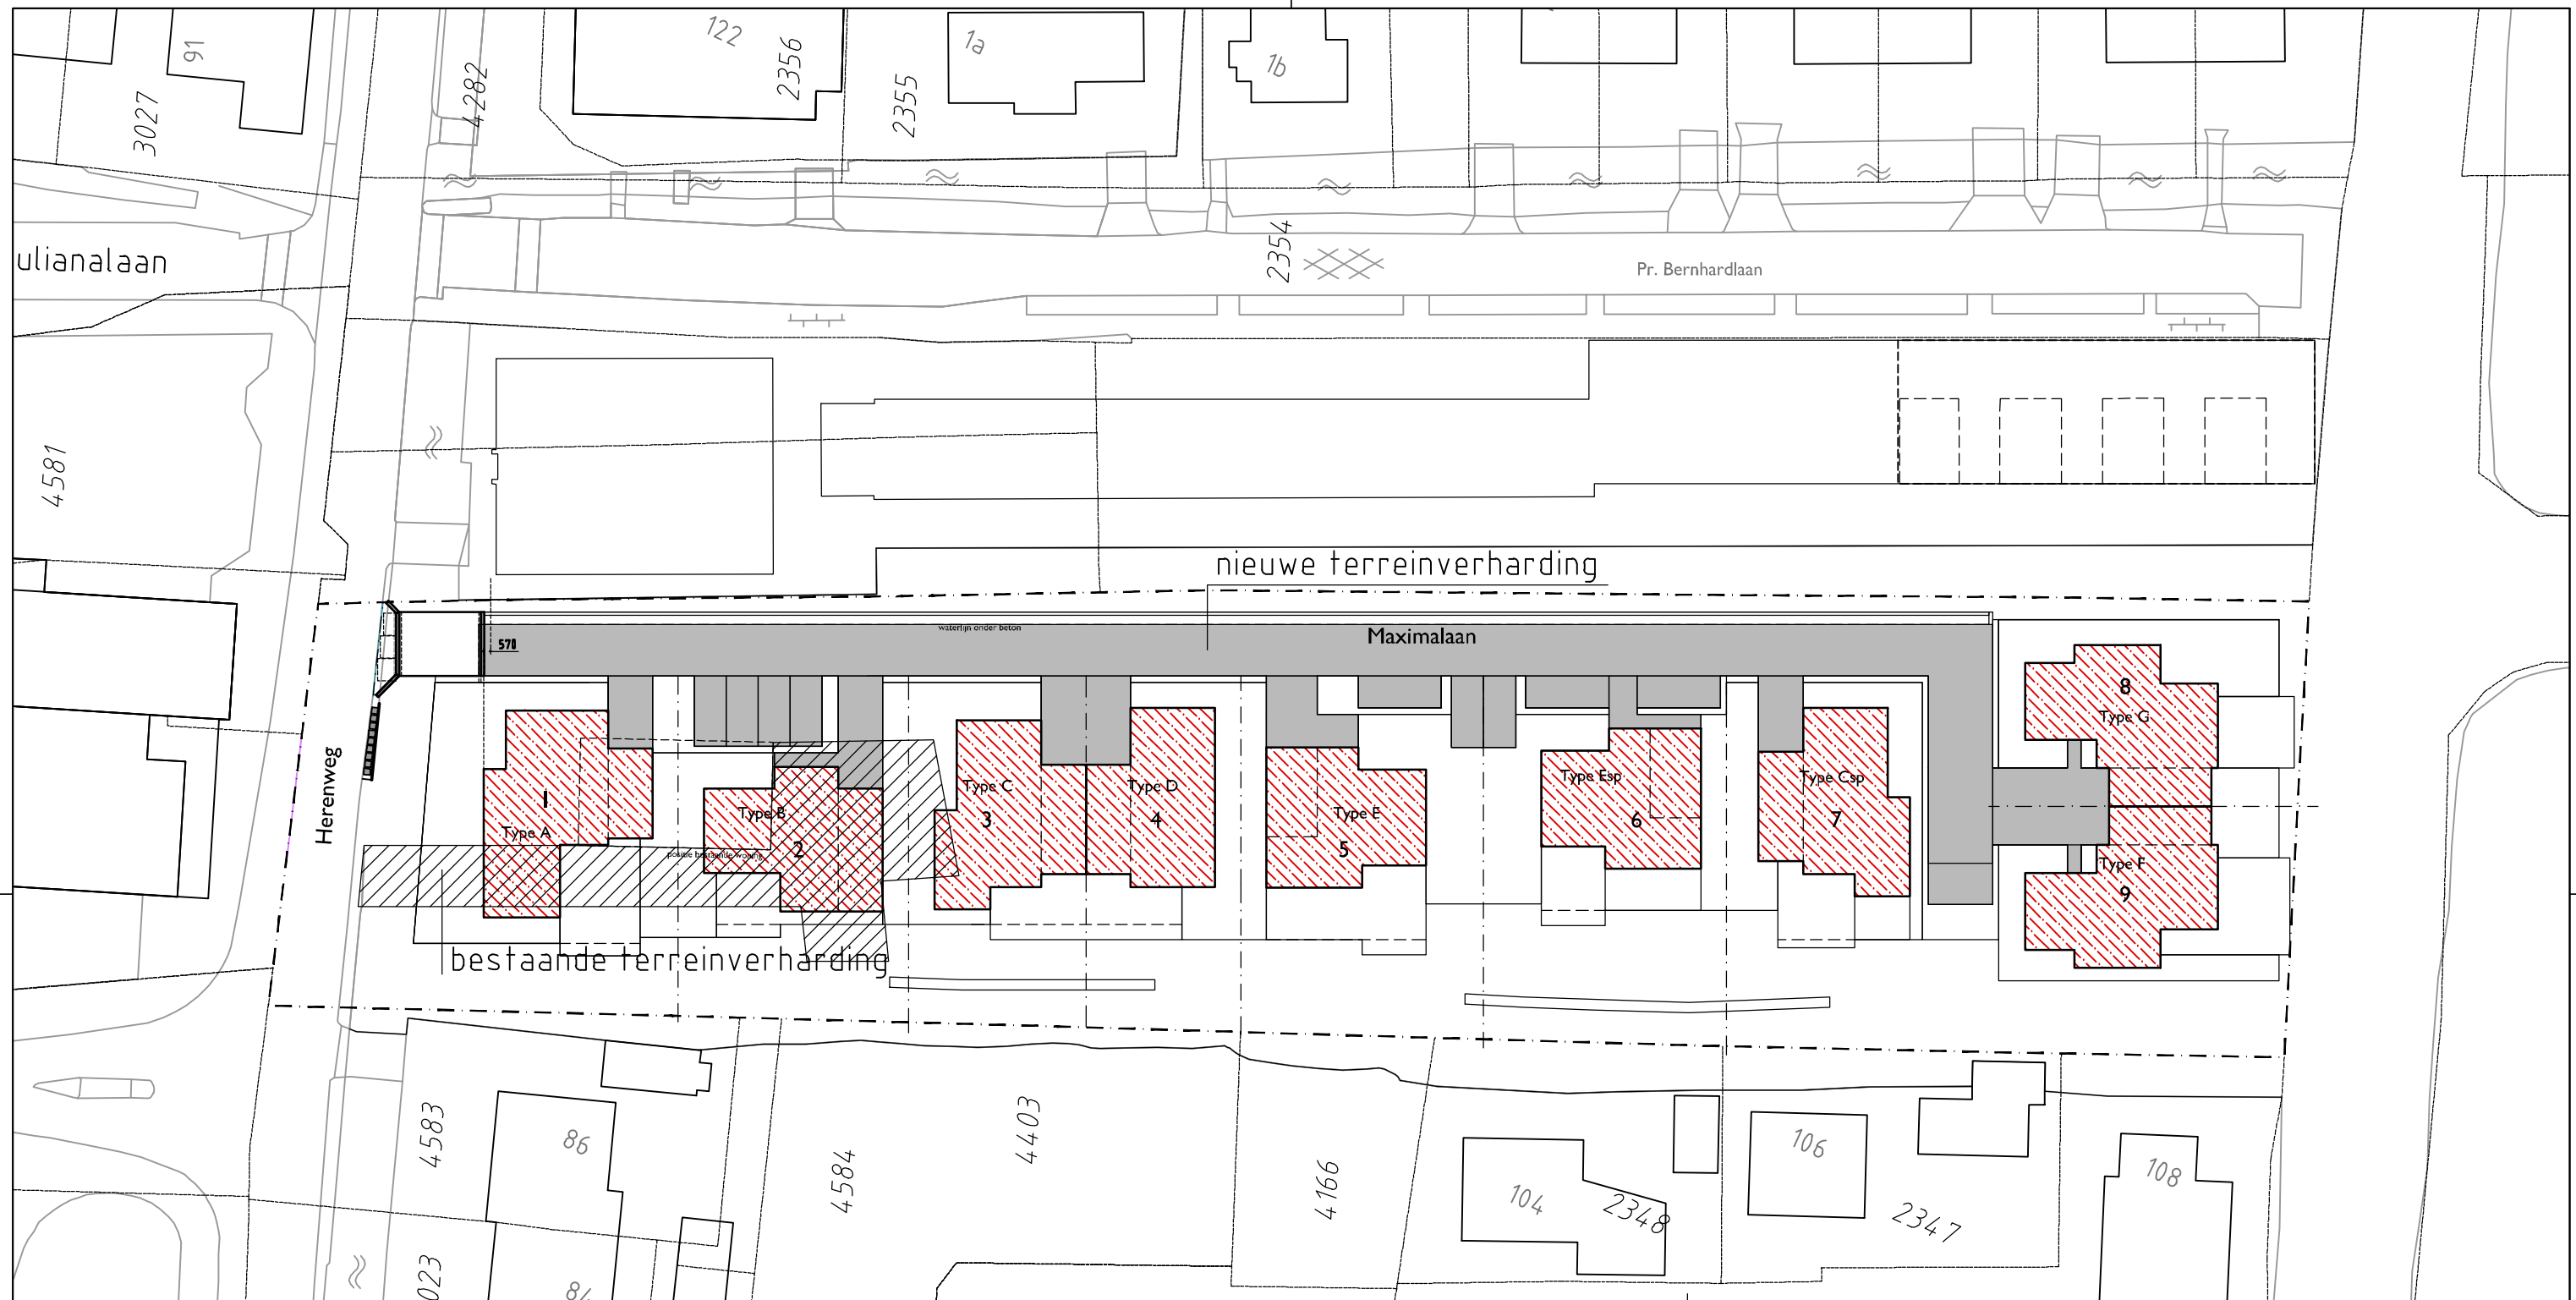

bestaande terreinverharding: 343 m²



nieuwe terreinverharding: 925 m²

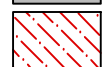

woningen 1181 m² +

totaal 2106 m²

Veenweg 149
3641 SJ Mijdrecht

t: 0297 239 259

info@hwvanderlaan.nl
www.hwvanderlaan.nl

Projectnummer 2012078

Ontwikkeling perceel Herenweg 112 Vinkeveen

Opdrachtgever

Ontwikkelings Maatschappij Buitenveldert Afdeling

Omschrijving

situatie 1:500 - aan te brengen terreinverharding

Fase / Status

DO - Definitief

Formaat

A3 - Liggend

Schaal

1:500

Getekend

ARI

Datum

15-1-2019

Wijzigingsdatum

C 19-6-2019

Tekeningnummer

00Dc



ARCHITEKTEN- EN INGENIEURSBUREAU
www.hwvanderlaan.nl

H.W.van der Laan b.v.