
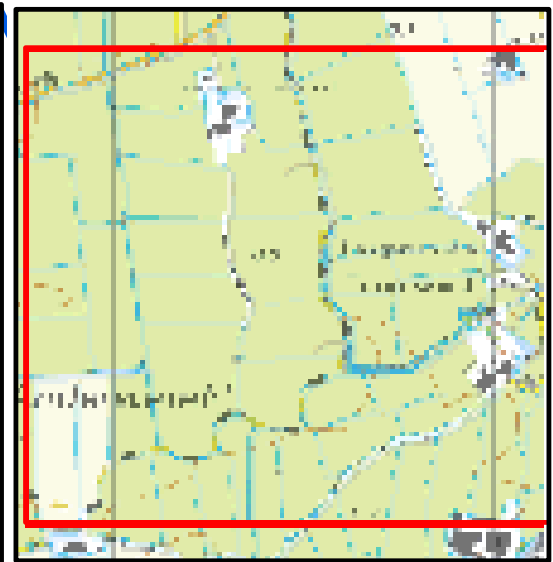


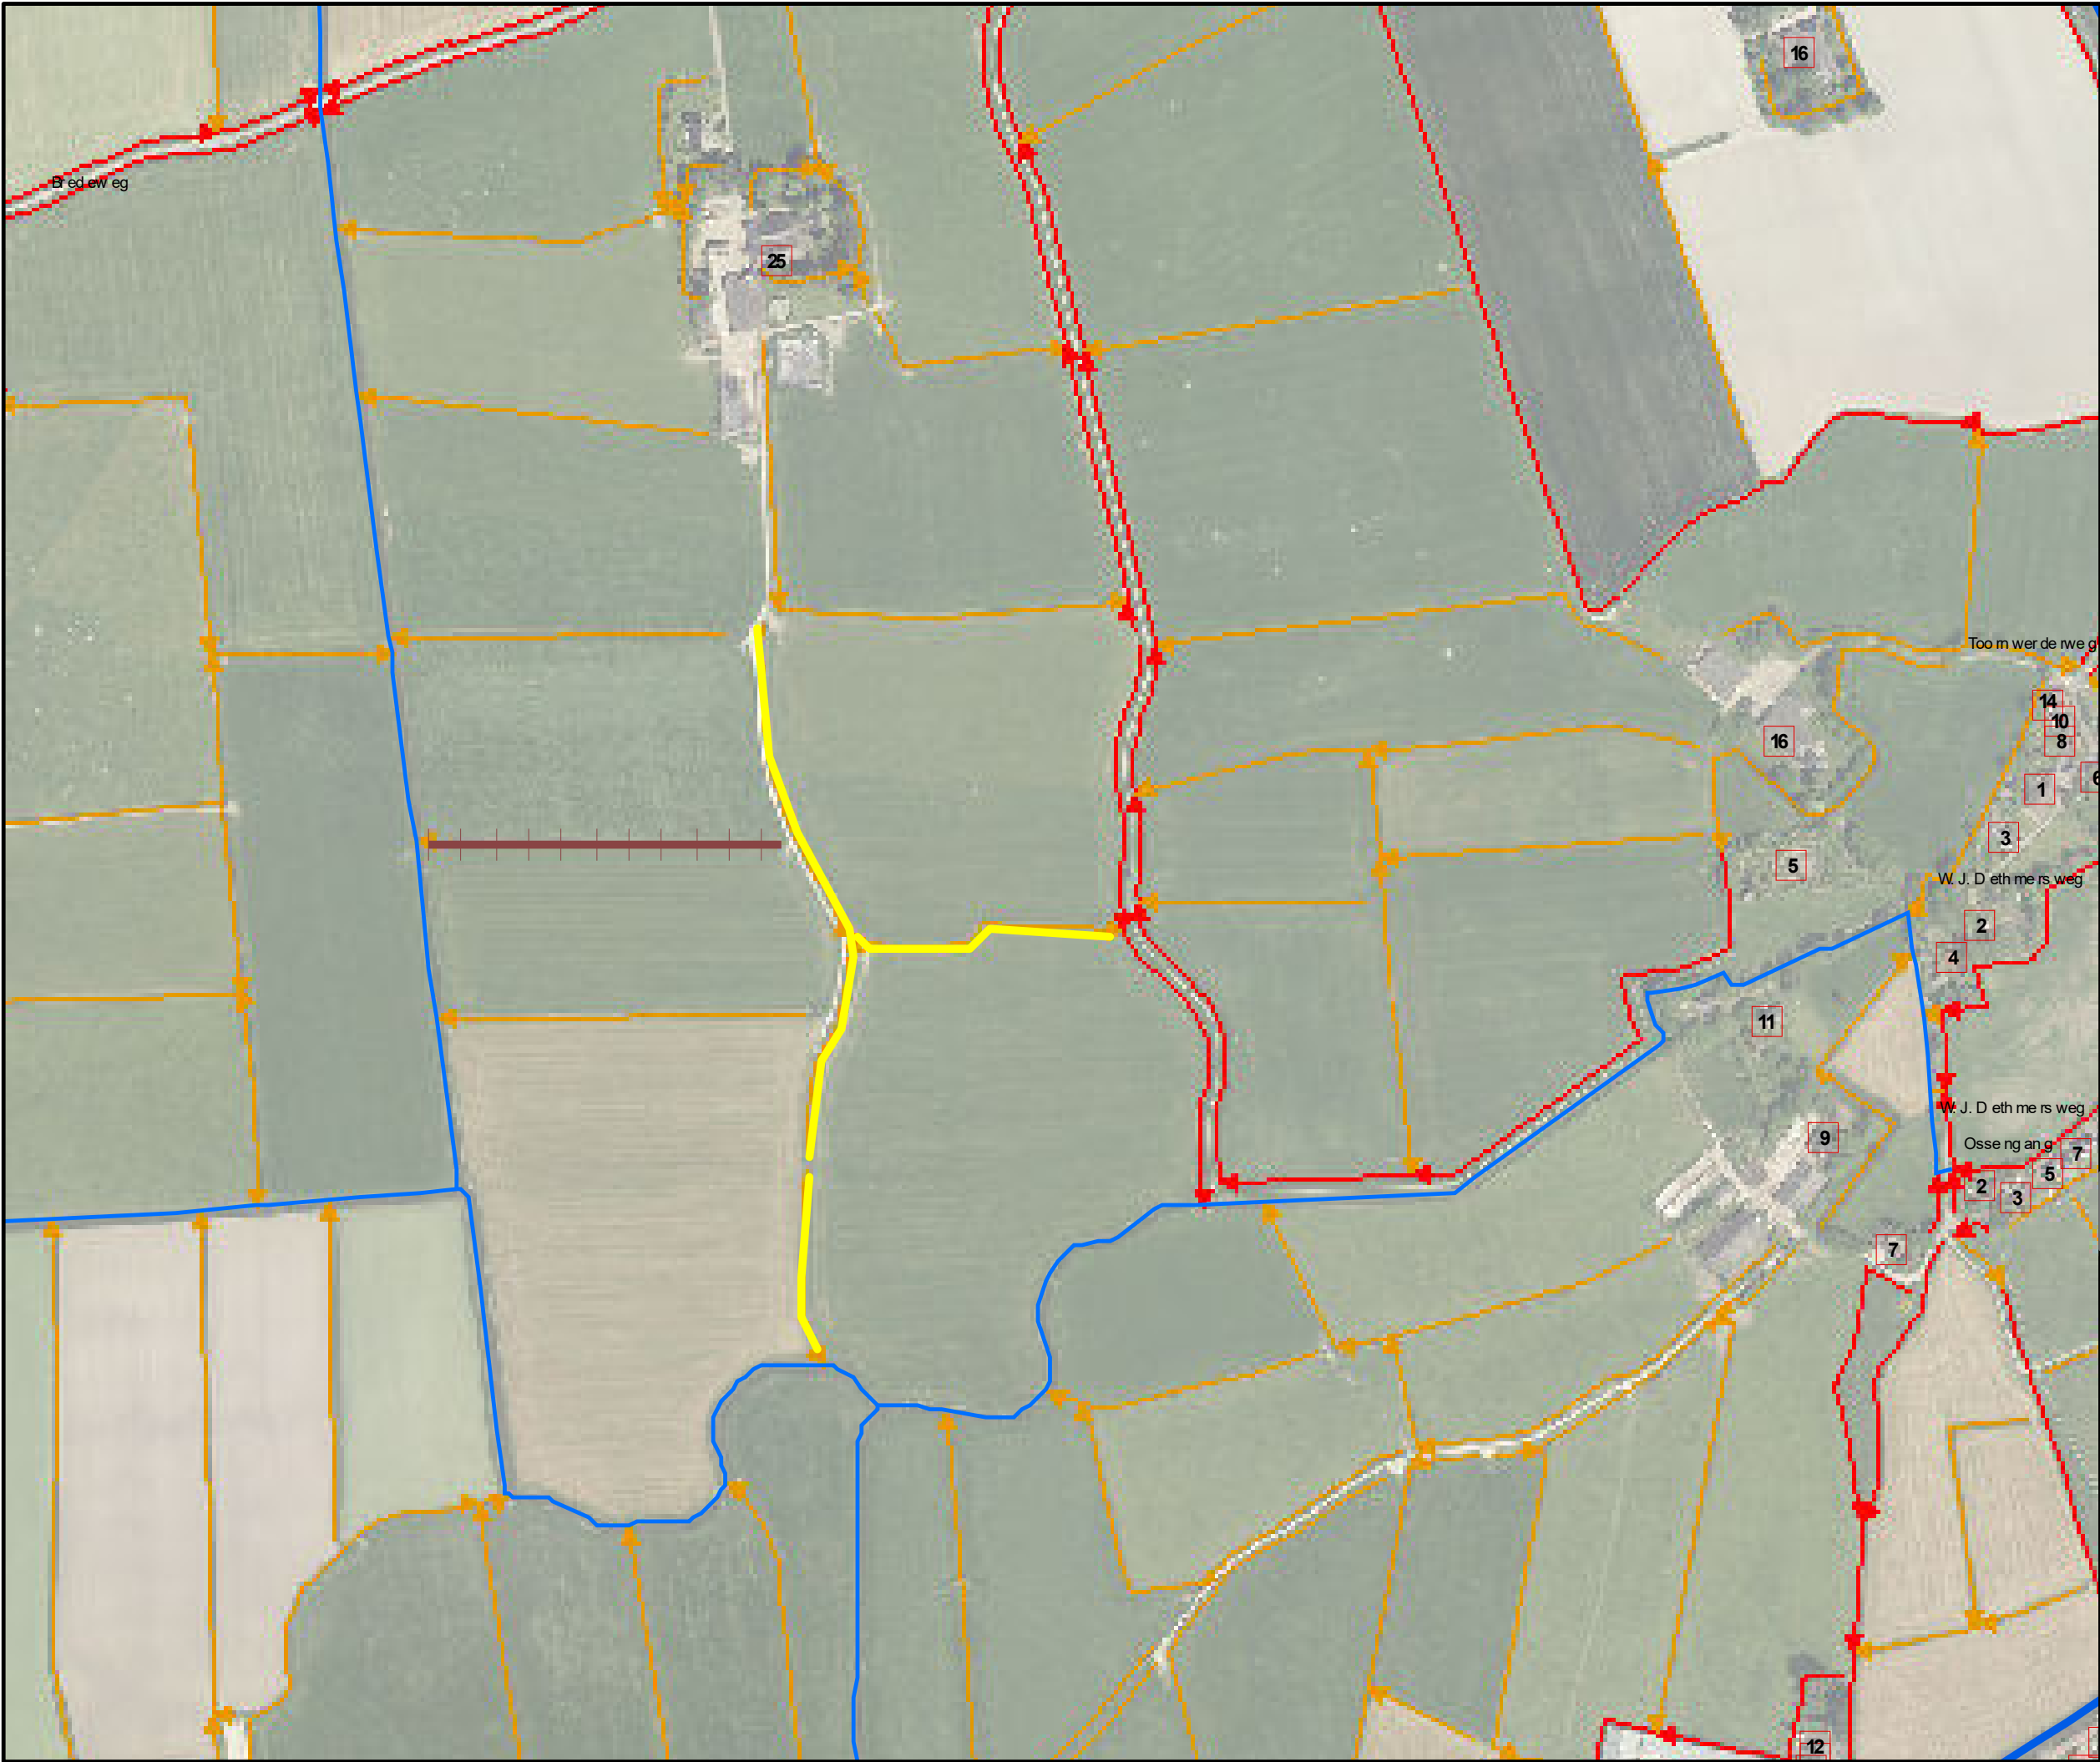

Overzicht schaal 1:20.000

Legenda

Oppervlaktelichamen

- hoofdwatgang
- schouwslot
- sloot
- te dempen
- te hergraven/verbreden

Z/19/024897

Watervergunning voor het dempen van een sloot en voor het hergraven van sloten, nabij Bredeweg 25 te Kantens.



28 juni 2019	1:4.500
RJ Rittersma	Formaat A4