


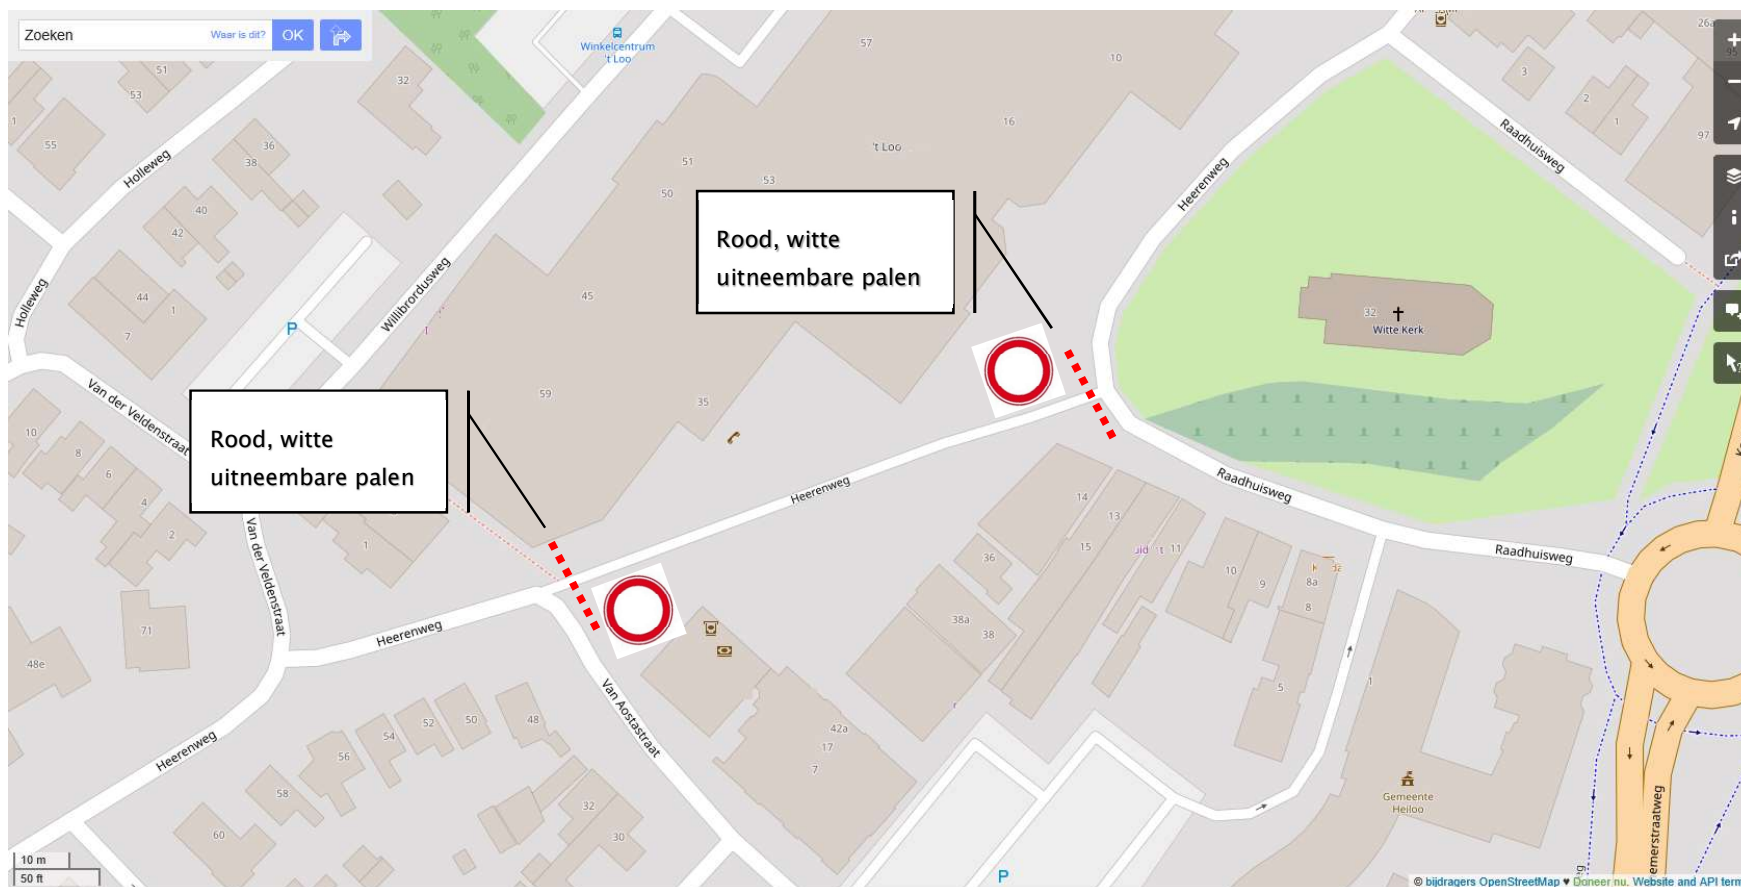

				Postadres: Postbus 1 1850 AA Heiloo Bezoekadres: Raadhuisplein 1851 JL Heiloo		PROJECT-/ TEKENING NR.	
Afdeling							
Datum :	Get :	Gez :	Overloopjaar : 2019	Schaal :	details		
7-6-2019	J/Wa		Bastak :	situatie			
			Blad :	lengtesnuf.			
			Bladen :	dwarsproef.	formaat : A4 (21x297)		
De Directeur :			Onderwerp : Verkeersbesluit Verkeersmaatregelen t.b.v. Weekmarkt Heerenweg Heiloo				