


WILLEMSTRAAT 9, AALTEN
I - CONTOUR GROUND ASBEST

Uittreksel Kadastrale Kaart

Uw referentie: 041

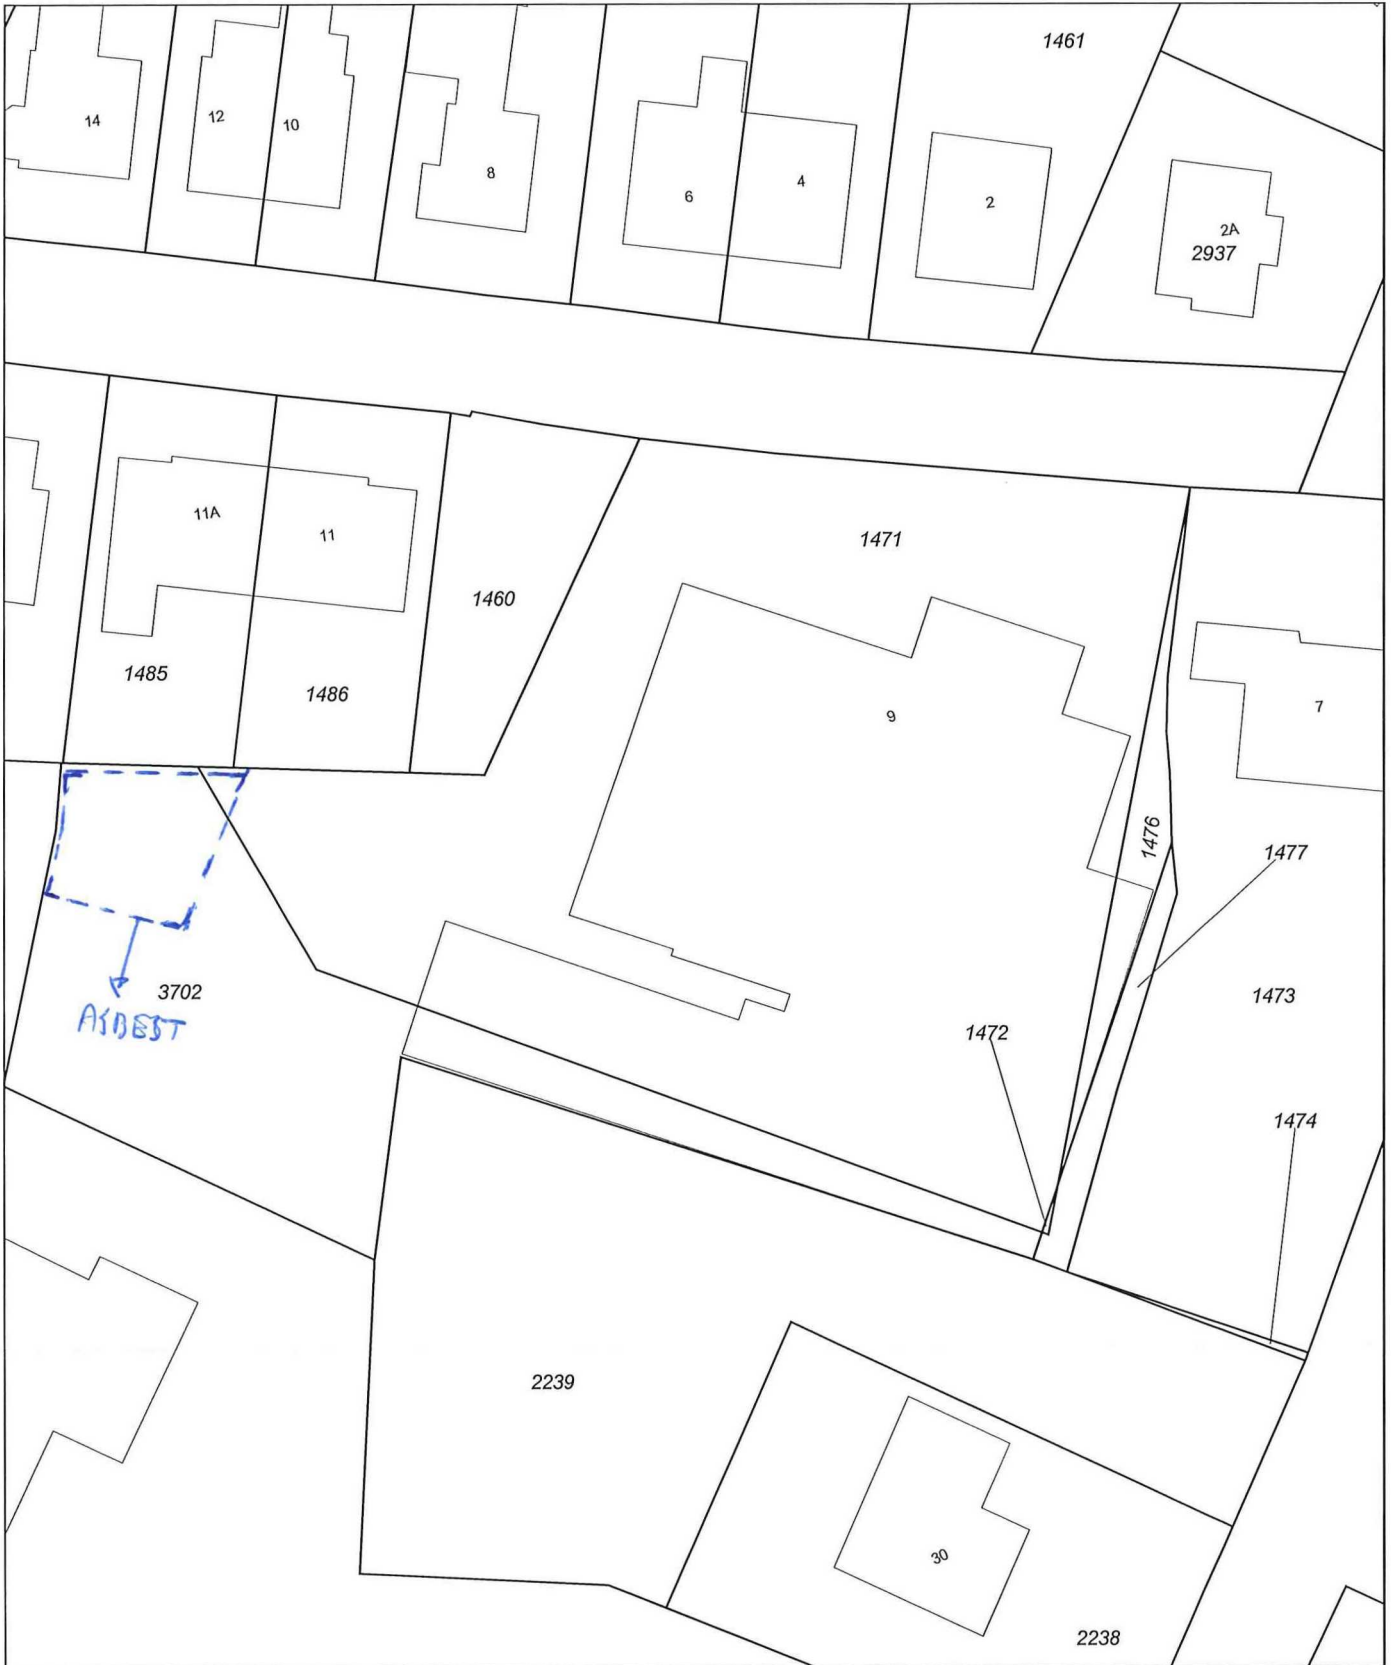

0 m 5 m 25 m

12345 25	Deze kaart is noordgericht Perceelnummer Huisnummer	Schaal 1:500		
—	Vastgestelde kadastrale grens	Kadastrale gemeente		Aalten
—	Voorlopige kadastrale grens	Sectie		K
—	Administratieve kadastrale grens	Perceel	1471	
—	Bebouwing			
—	Overige topografie			

Voor een eensluitend uittreksel, Y, 6 februari 2019
De bewaarder van het kadaster en de openbare registers

Aan dit uittreksel kunnen geen betrouwbare maten worden ontleend.
De Dienst voor het kadaster en de openbare registers behoudt zich de intellectuele eigendomsrechten voor, waaronder het auteursrecht en het databankenrecht.