


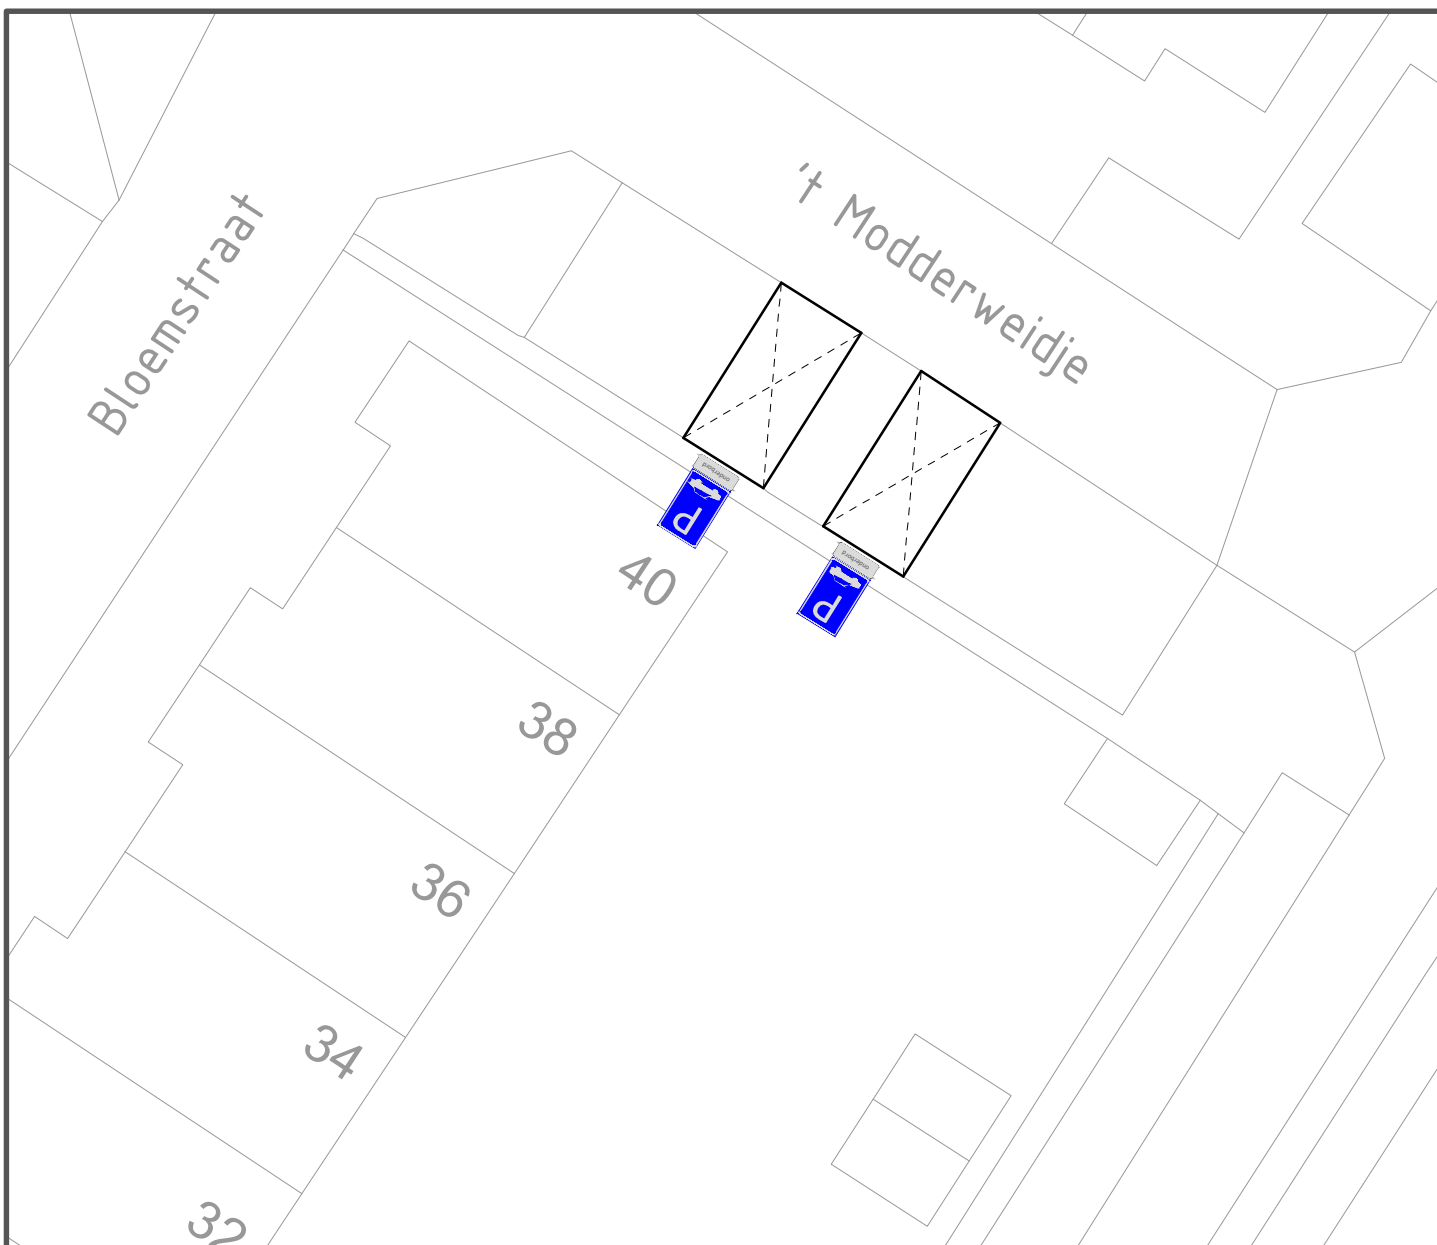

onderbord

Bord E08: parkeergelegenheid

Uitsluitend voor het opladen
van elektrische voertuigen

onderwerp Het reserveren van twee parkeerplaatsen i.v.m. plaatsen van oplaadpunt voor elektrische voertuigen		schaal	1;200
		formaat	A4
		datum	02-07-2019
onderdeel Naast Bloemstraat 40 in Waarland		blad	1 van 1
		status	definitief
Afdeling Openbaar Gebied		 GEMEENTE Schagen	
getekend	RvB		
gezien	FJJ.W.		
tekening nr.	VB2019010		