Bestaande situatie

Nieuwe situatie

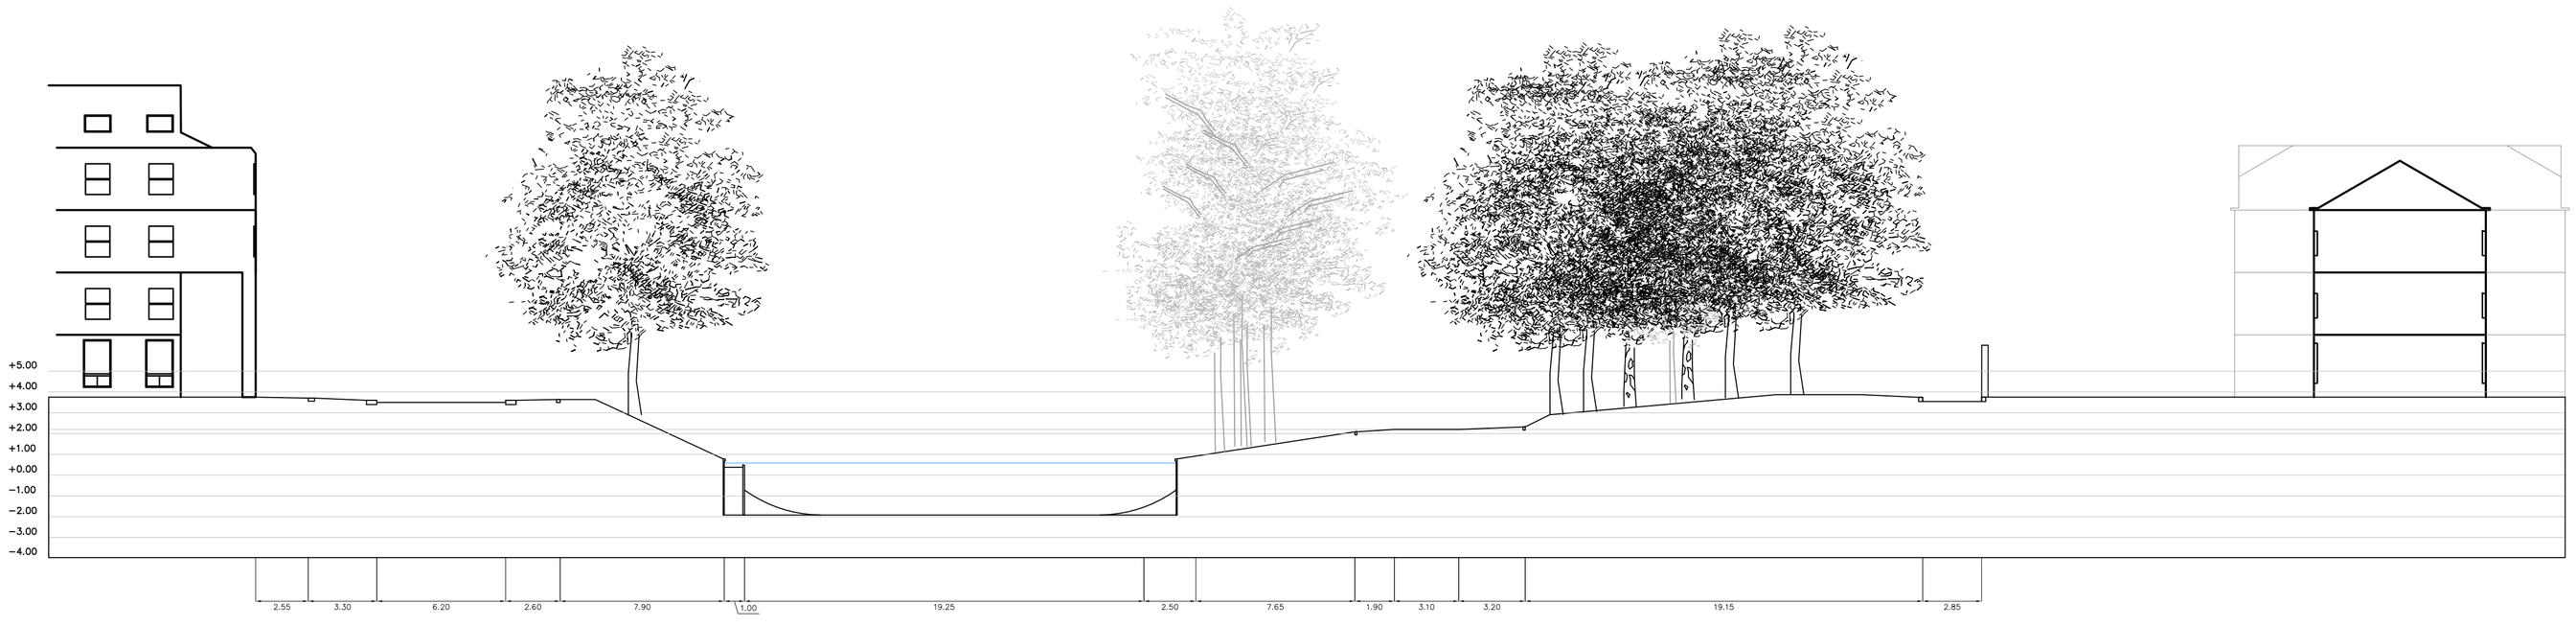

TITEL Doorsnede 4
PROJECT 17−035_Catharijnesingel_VO
OPDRACHTGEVER Gemeente Utrecht
SCHAAL 1:200
DATUM juli 2017