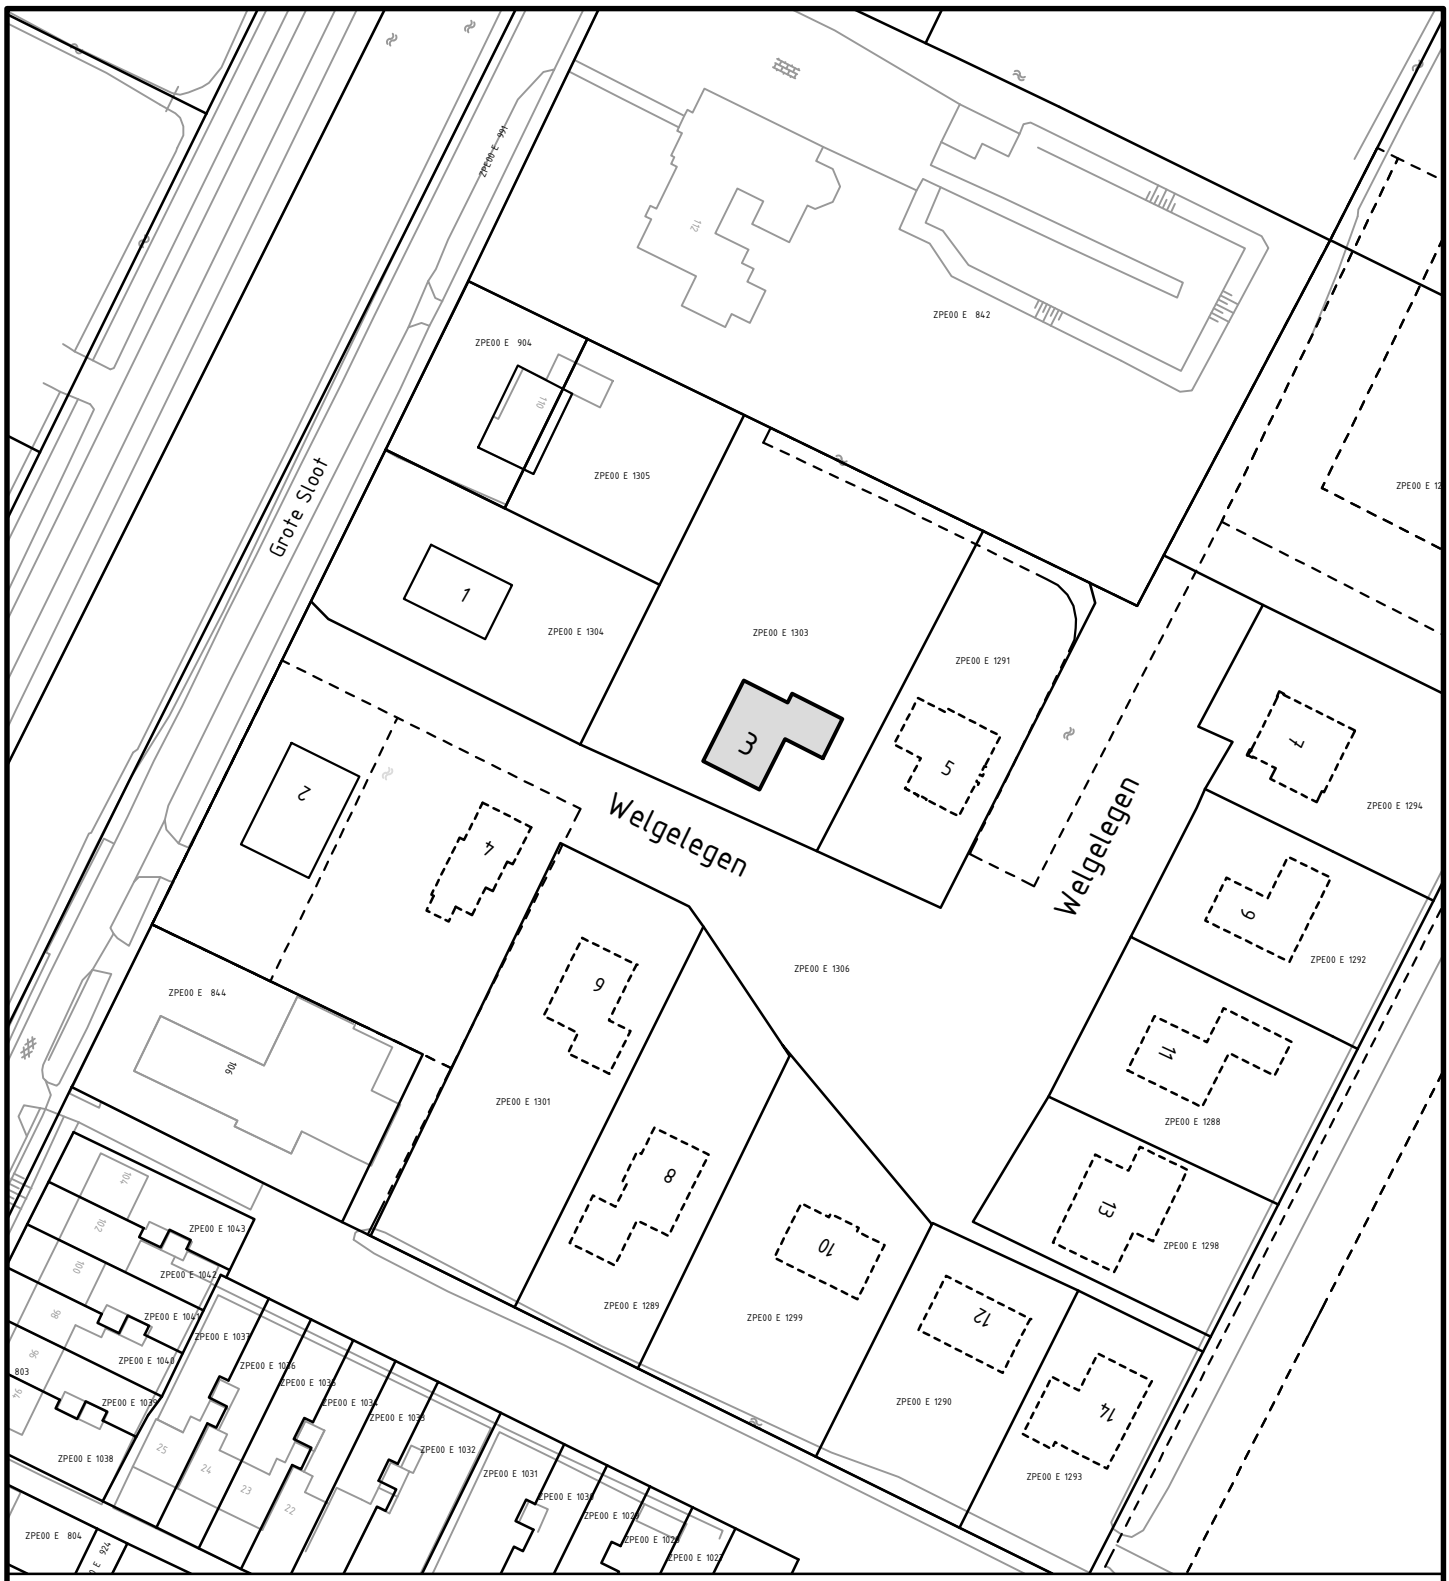

Behoort bij besluit d.d. kenmerk:

namens het college van B&W van Schagen,

N

GEMEENTE Schagen

Gemeentehuis
Laan 19
1741 EA Schagen
tel. 0224 - 210 400
fax.0224 - 210 455

Postadres
Postbus 8
1740 AA Schagen

Afdeling Dienstverlening

Onderwerp
Huisnummering
Welgelegen 3, Burgerbrug

Datum	Get.	Gew.	Formaat	Schaal
16-05-2019	PdR		A4	1:1000
			Tekeningnummer	
			19-052.dwg	