



Overzicht Meenstraat e.o.


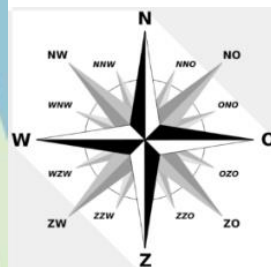


Legenda

Locatie afsluiting

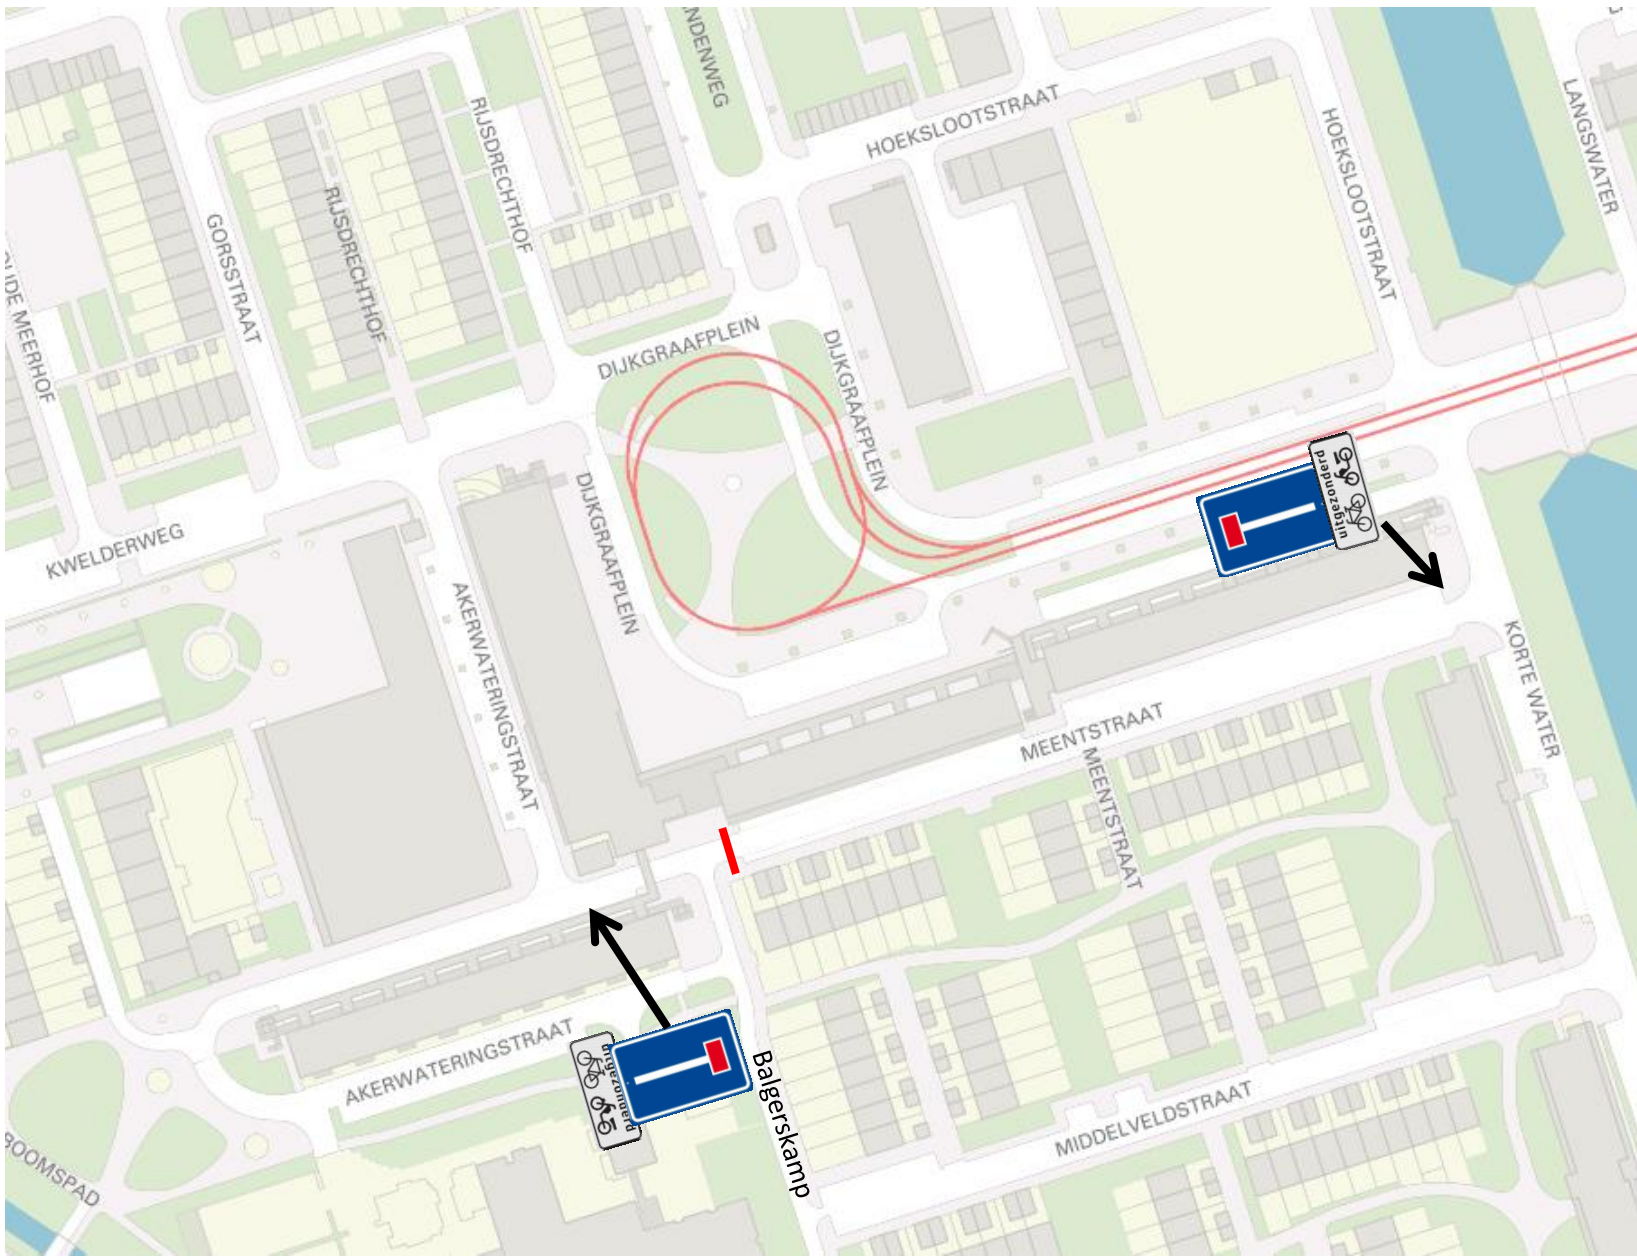

Locatie afsluiting Meentstraat

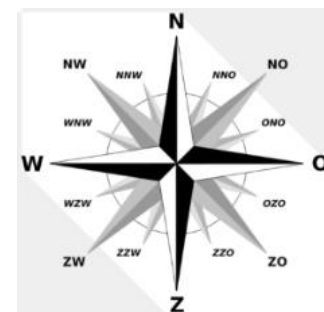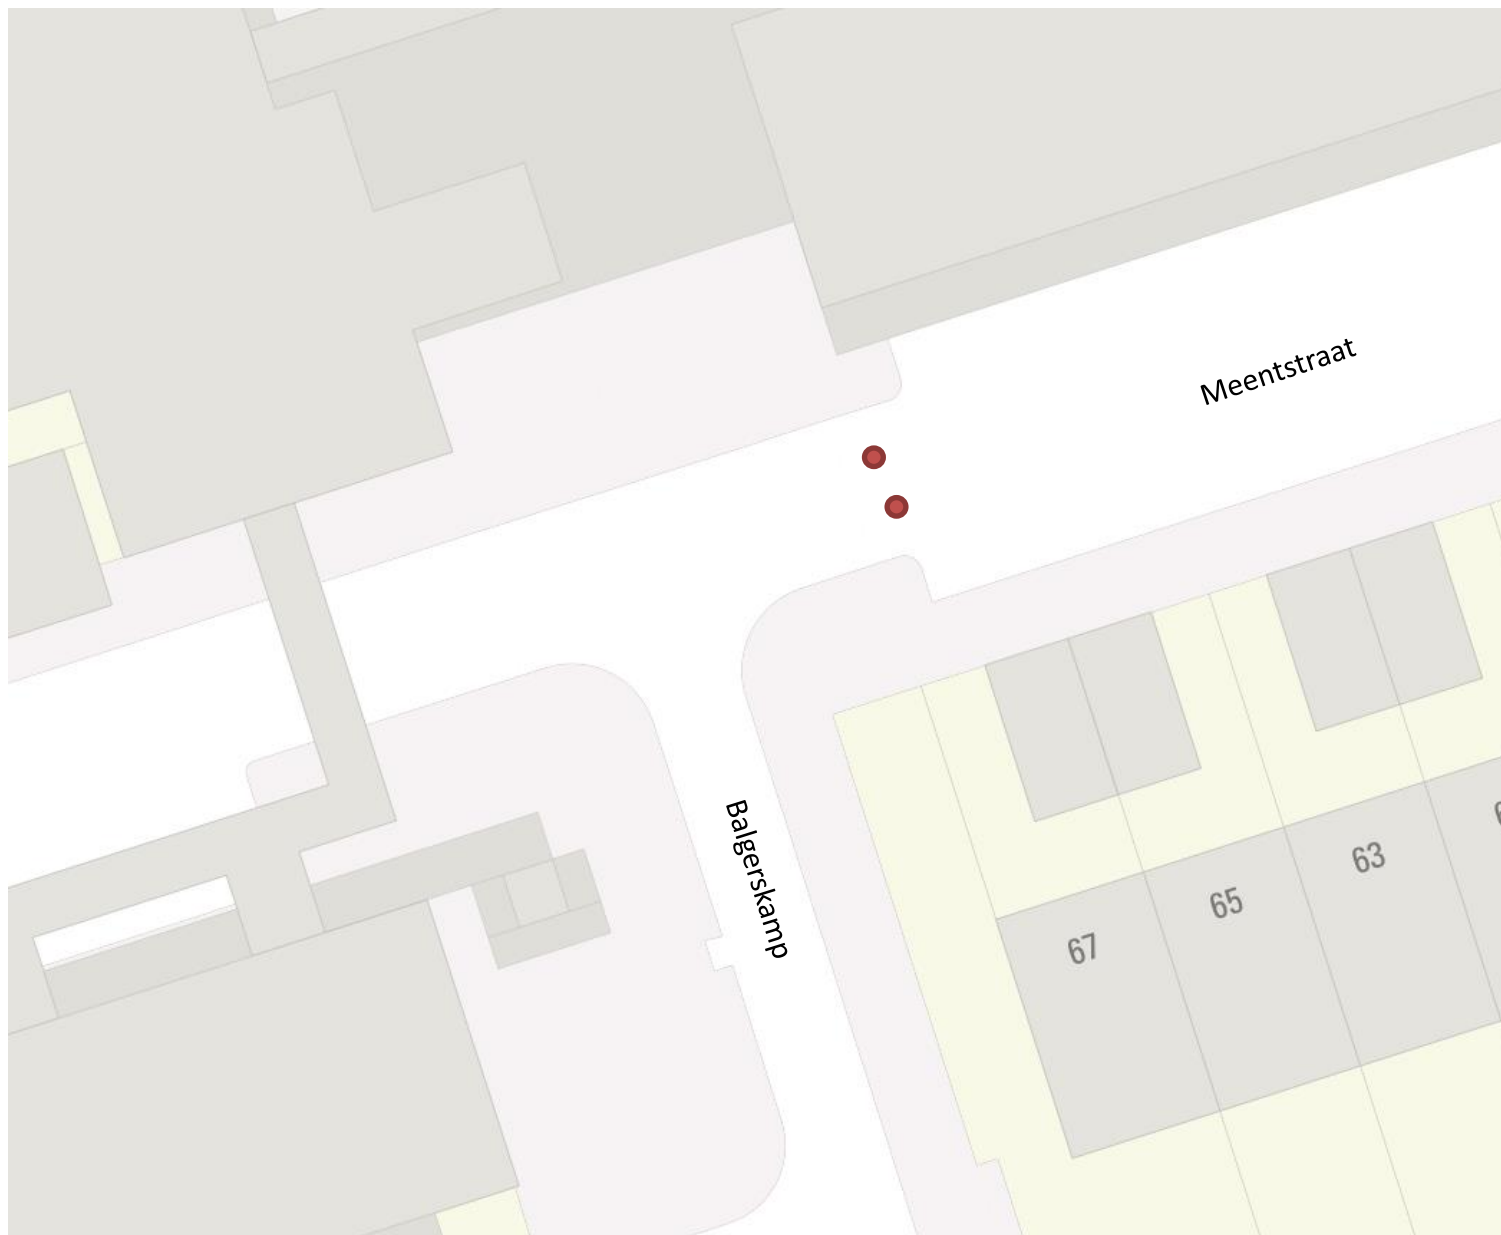

Legenda



Fysieke afsluiting / paal

Locatie afsluiting Meentstraat

