


Bijeenkomstfunctie voor kinderopvang
voor kinderen jonger dan 4 jaar en
groter dan 200 m2 > volledige bewaking
zonder doormelding RAC en zonder
inspectiecertificaat.


BMC Locatie BMC n.t.b.

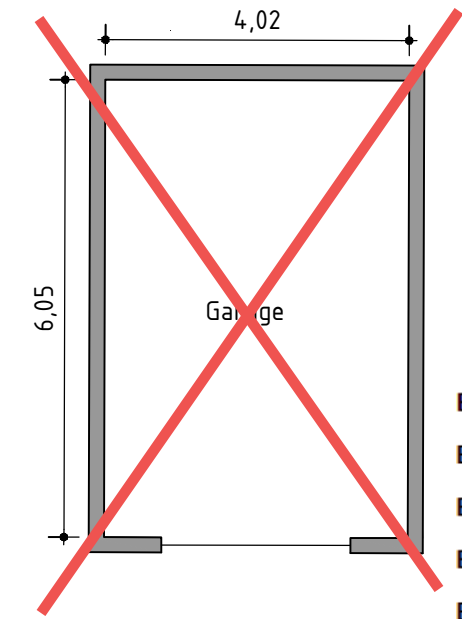


BRT691 + BRT695 (10)
ELS001NL (1)
ELS002 + ELS005 (1)
ELS003 + ELS005 (4)
ELS003 + ELS009 (9)
ELS007 + ELS005 (2)

- RENVOOI**
- BMC** BRANDMELDCENTRALE
 - ASD** ASPIRATIE DETECTIE
 - (EN54) VOEDING
 - STUURMODULE
 - INKOPPELMODULE
 - SR** AUTOMATISCHE MELDER (OPTISCH)
 - Y** HANDMELDER
 - MS** AUTOMATISCHE MELDER (MULTI SENSOR)
 - TD** AUTOMATISCHE MELDER (THERMO DIFFERENTIAAL)
 - T** AUTOMATISCHE MELDER VOORZIEN VAN SOKKEL SIRENE
 - X** NEVENINDICATOR
 - T** WAND SIRENE
 - FL** FLITSLICHT
 - BW** BRANDWEERINGANG
 - NE** NEVENINGANG

Hertek	Hertek BV Copernicusstraat 8 6003 DE Weert Tel.: 0495-584111 Fax.: 0495-584133
DATUM	09-05-2019
ONTWERP	Roberto Renet
HANDTEKENING	
DATUM	09-05-2019
CONTROLE	Ton Vereijken
HANDTEKENING	

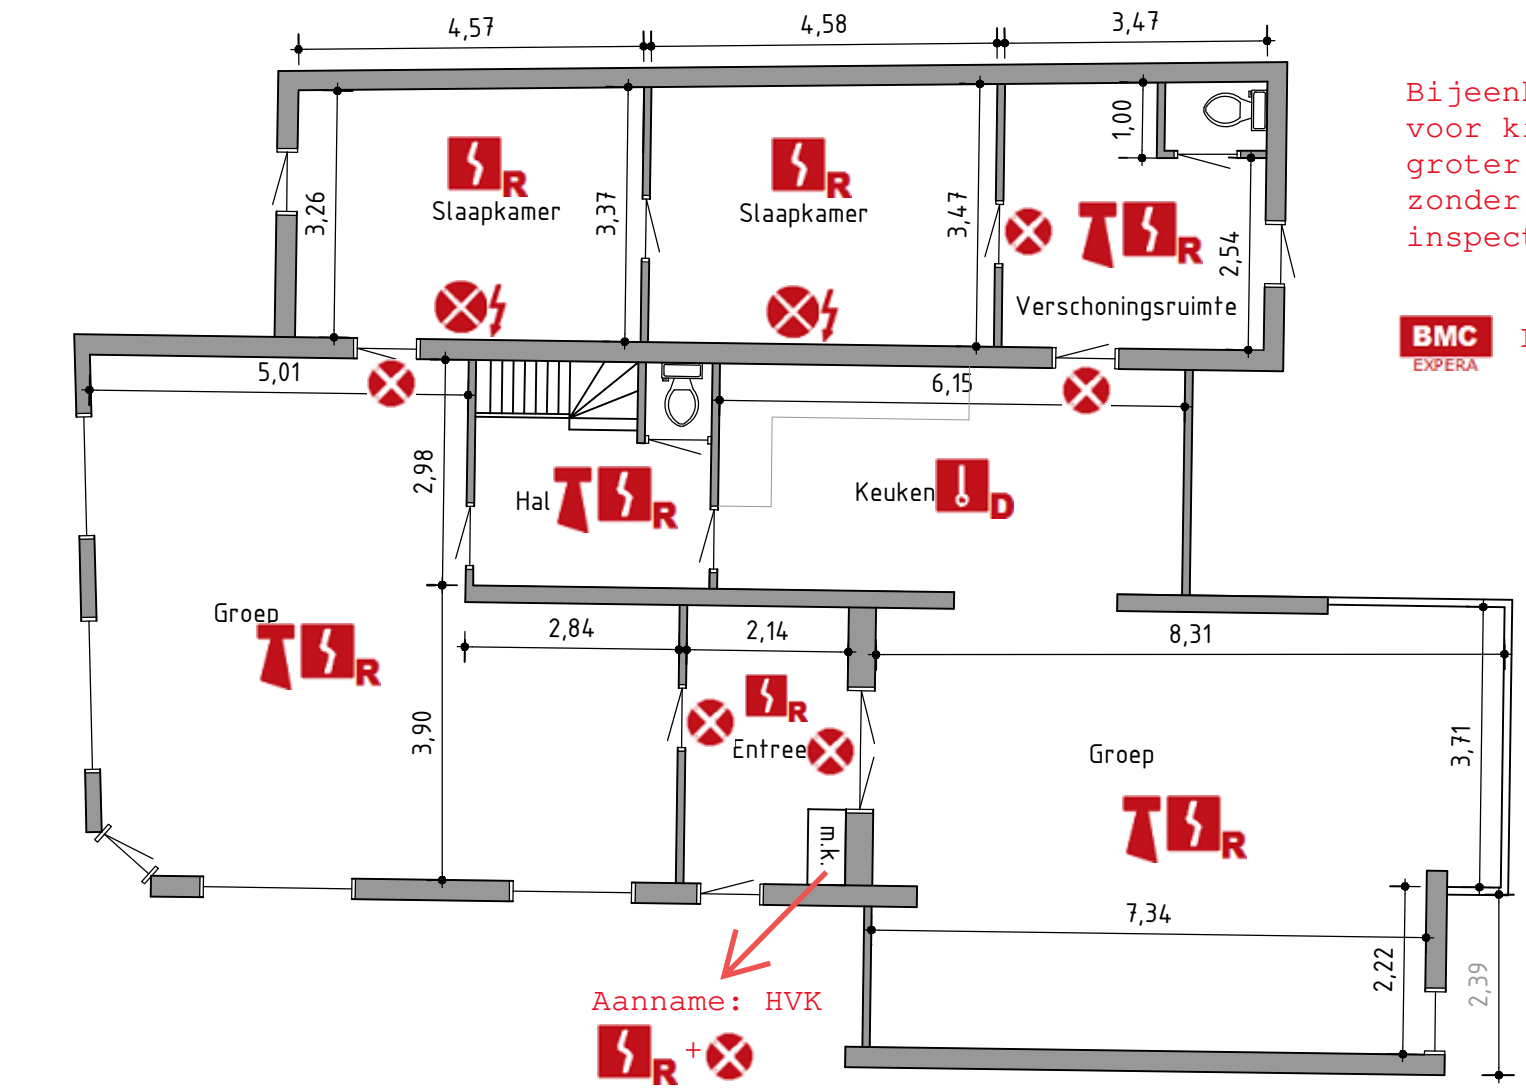

HOOISTRAAT 49 - BEGANE GROND NIEUWE SITUATIE
SCHAAL 1:100

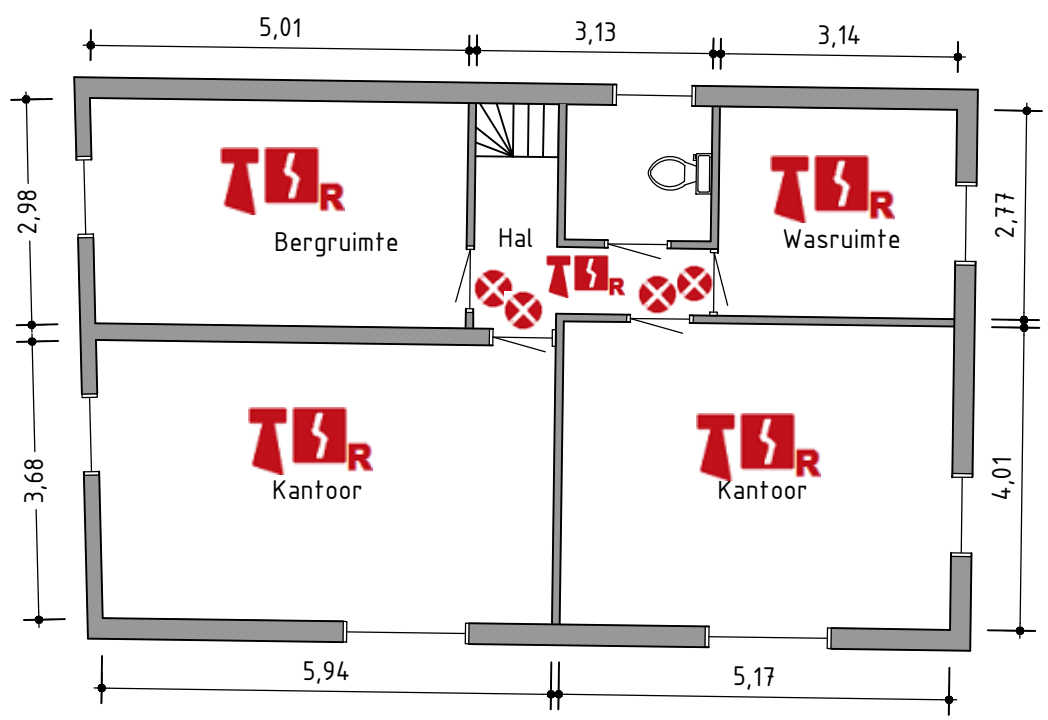

HOOISTRAAT 49 - 1e VERDIEPING NIEUWE SITUATIE
SCHAAL 1:100

KIK Kinderopvang Hoolstraat 49 Teteringen	F
	E
	D
Vergunningaanvraag Nieuwe situatie	C
	B
	A
	Wijzigingen
	Schaal 1:100
Getekend P. van Dongen	2019-KIK-003
Goedgekeurd L. van der Wouden	
Datum 05-03-2019	
	Formaat A3