



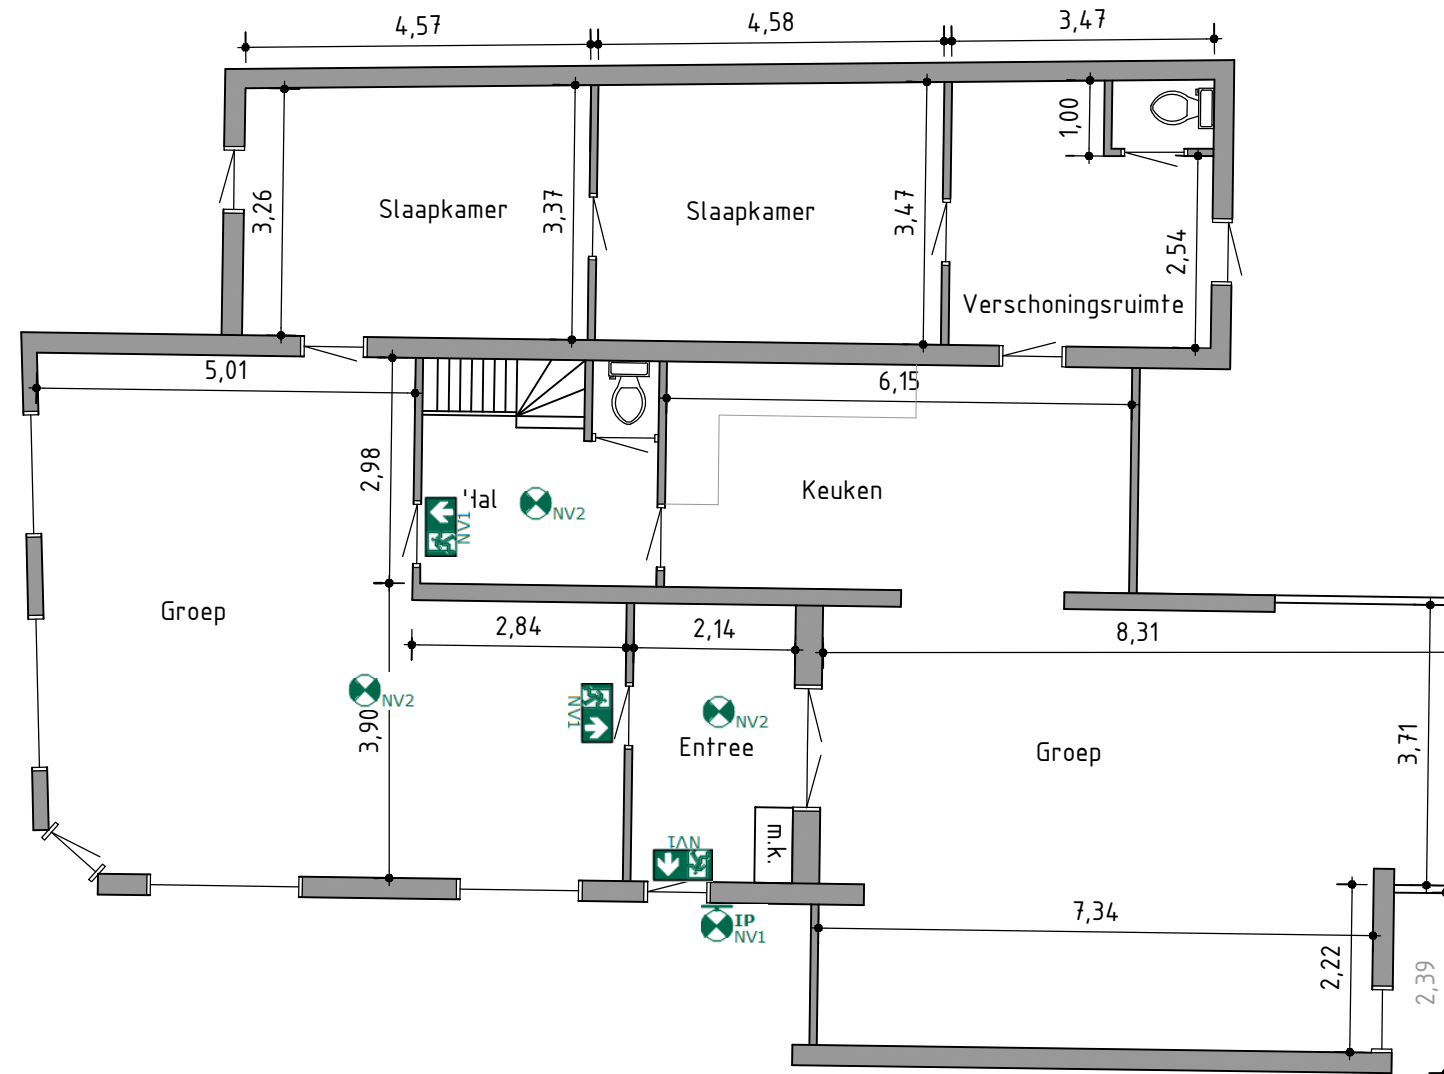


HOOLSTRAAT 49 - BEGANE GROND NIEUWE SITUATIE

SCHAAL 1:100

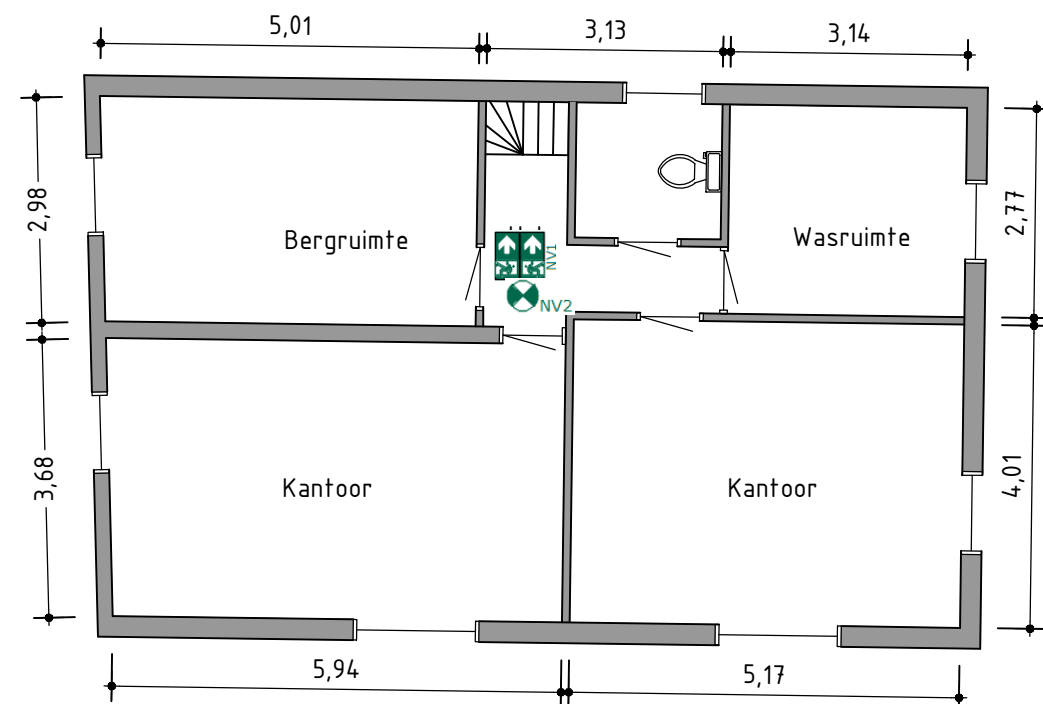


HOOLSTRAAT 49 - 1e VERDIEPING NIEUWE SITUATIE

SCHAAL 1:100

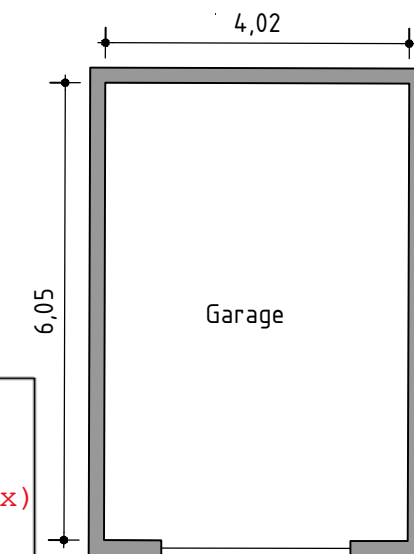

RENVOOI	
NOODOVERLICHTINGSARMATUUR	
NV1	TYPE:
NV2	TYPE: HRD261C (4x)
NV3	TYPE:
NV4	TYPE:
NV5	TYPE:
NV6	TYPE:
VLUCHTWEGAANDUIDING	
NV1	TYPE: HXD451 (1x)
NV2	TYPE:
NV3	TYPE:

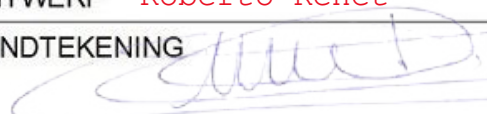		Hertek BV Copernicusstraat 8 6003 DE Weert Tel.: 0495-584111 Fax.: 0495-584133
DATUM	09-05-2019	
ONTWERP	Roberto Renet	
HANDTEKENING		
DATUM	09-05-2019	
CONTROLE	Ton Vereijken	
HANDTEKENING		

KIK Kinderopvang
Hoolstraat 49 Teteringen

Vergunningaanvraag
Nieuwe situatie

Getekend P. van Dongen

Goedgekeurd L. van der Wouden

Datum 05-03-2019

F	
E	
D	
C	
B	
A	
Wijzigingen	
Schaal	1:100
2019-KIK-003	
Formaat	A3