

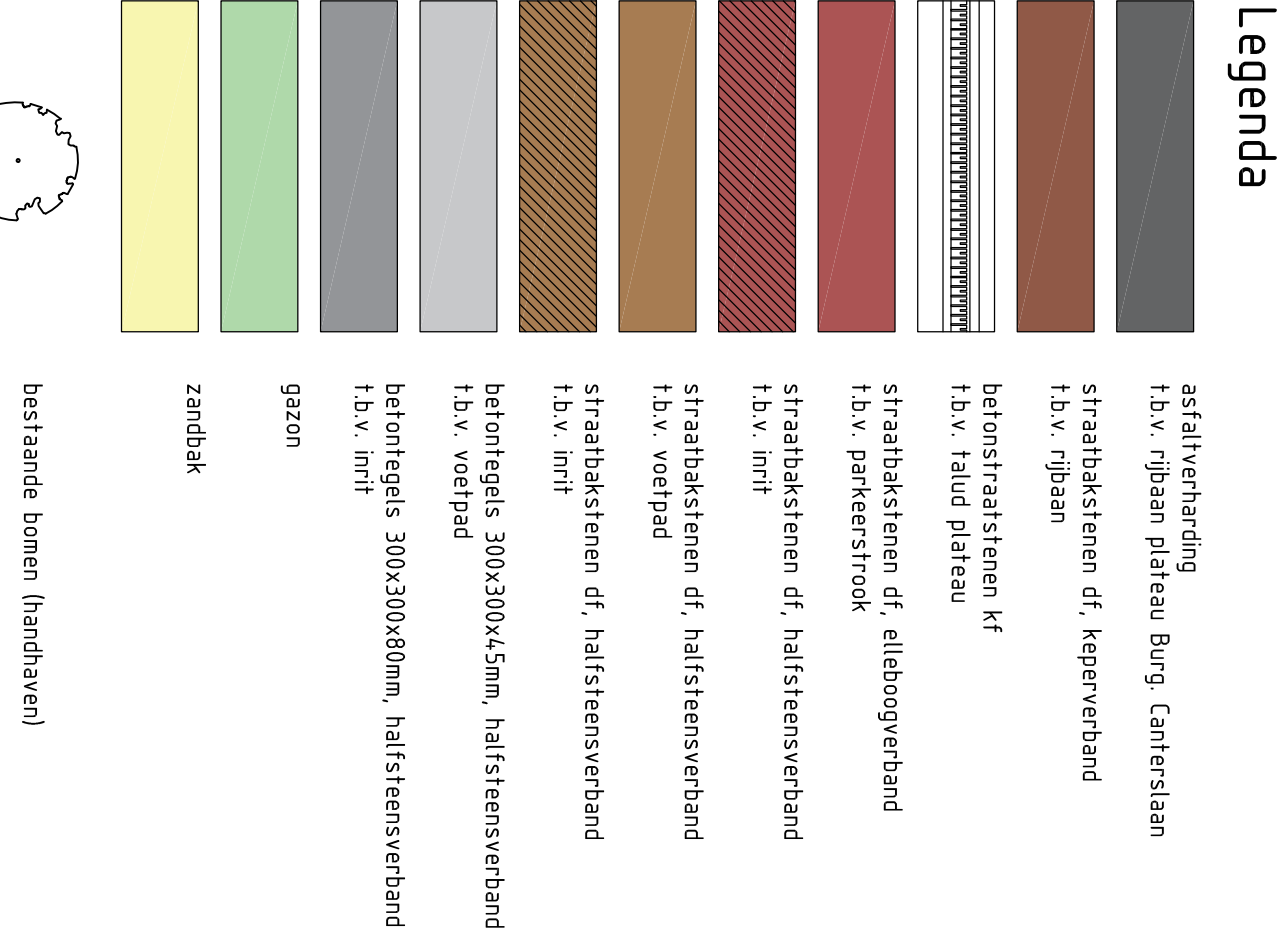
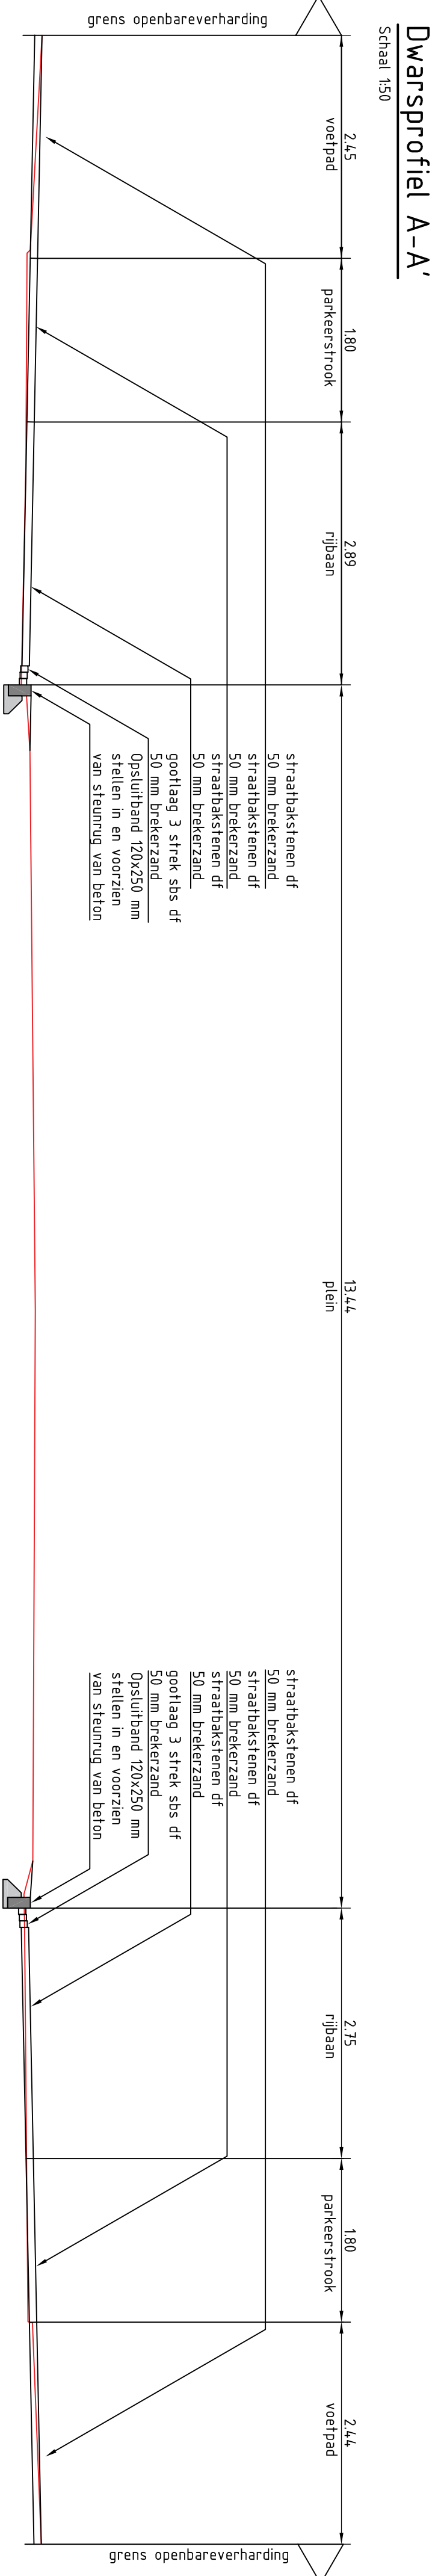


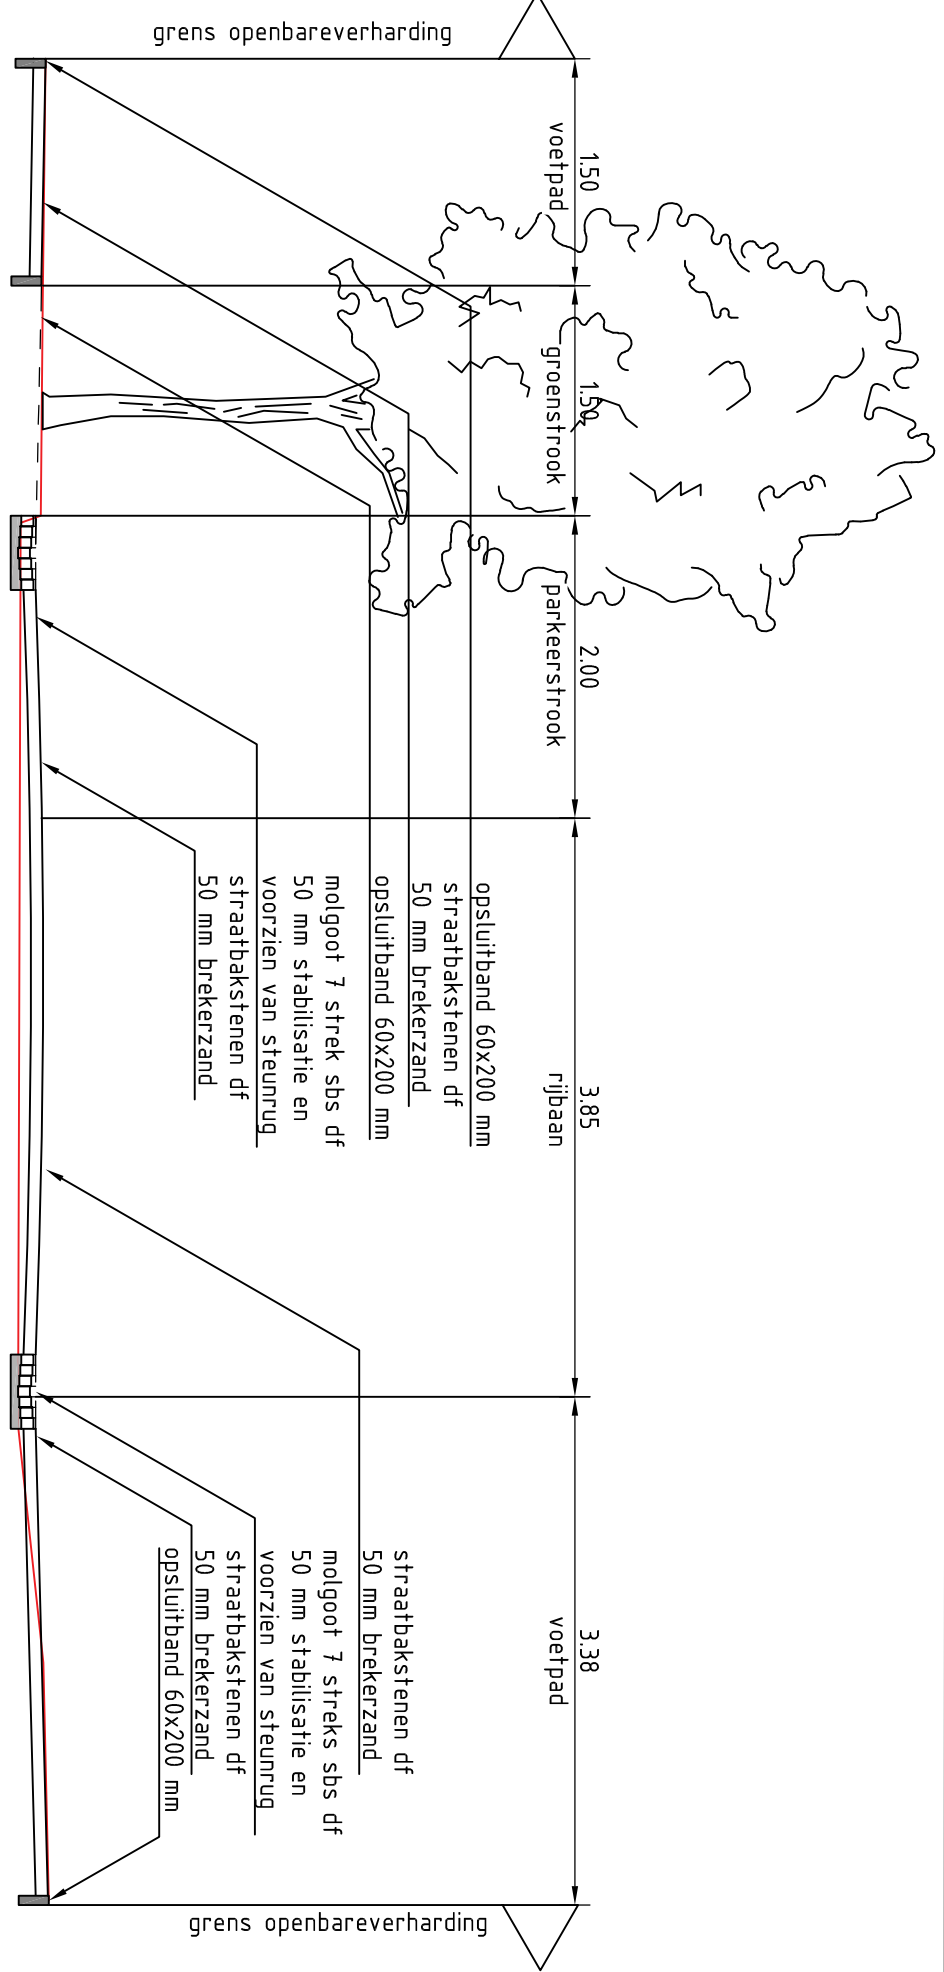

Concept

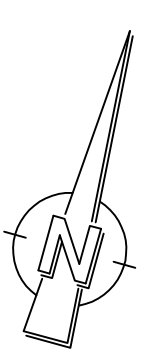

Verklaring:
- maten in meters, tenzij anders aangegeven.
- hoogtematen in meters t.o.v. N.A.P.
- maten in het werk te controleren.

Project:


Rioolvervanging 2019
Burg. van Beckhovenstraat te Oisterwijk

Onderdeel:

Ontwerp

Opdrachtgever: Gemeente Oisterwijk

Getekend: WW	Datum: 24-04-2019	Revisie:	Gewijzigd:	Door:
Gecontroleerd: A1	Formaat: A1			
Projectnr.: 19TB104	Schaal: 1:500			
Tekeningnr.: OM04	Blad:			
Documenttype: Tekening				

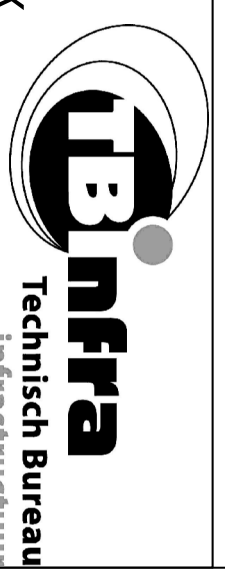

TB Infra BV
Postbus 47
5006 ZG Moergeset
Tel: 013 513 04 91
info@tbinfra.nl
www.tbinfra.nl